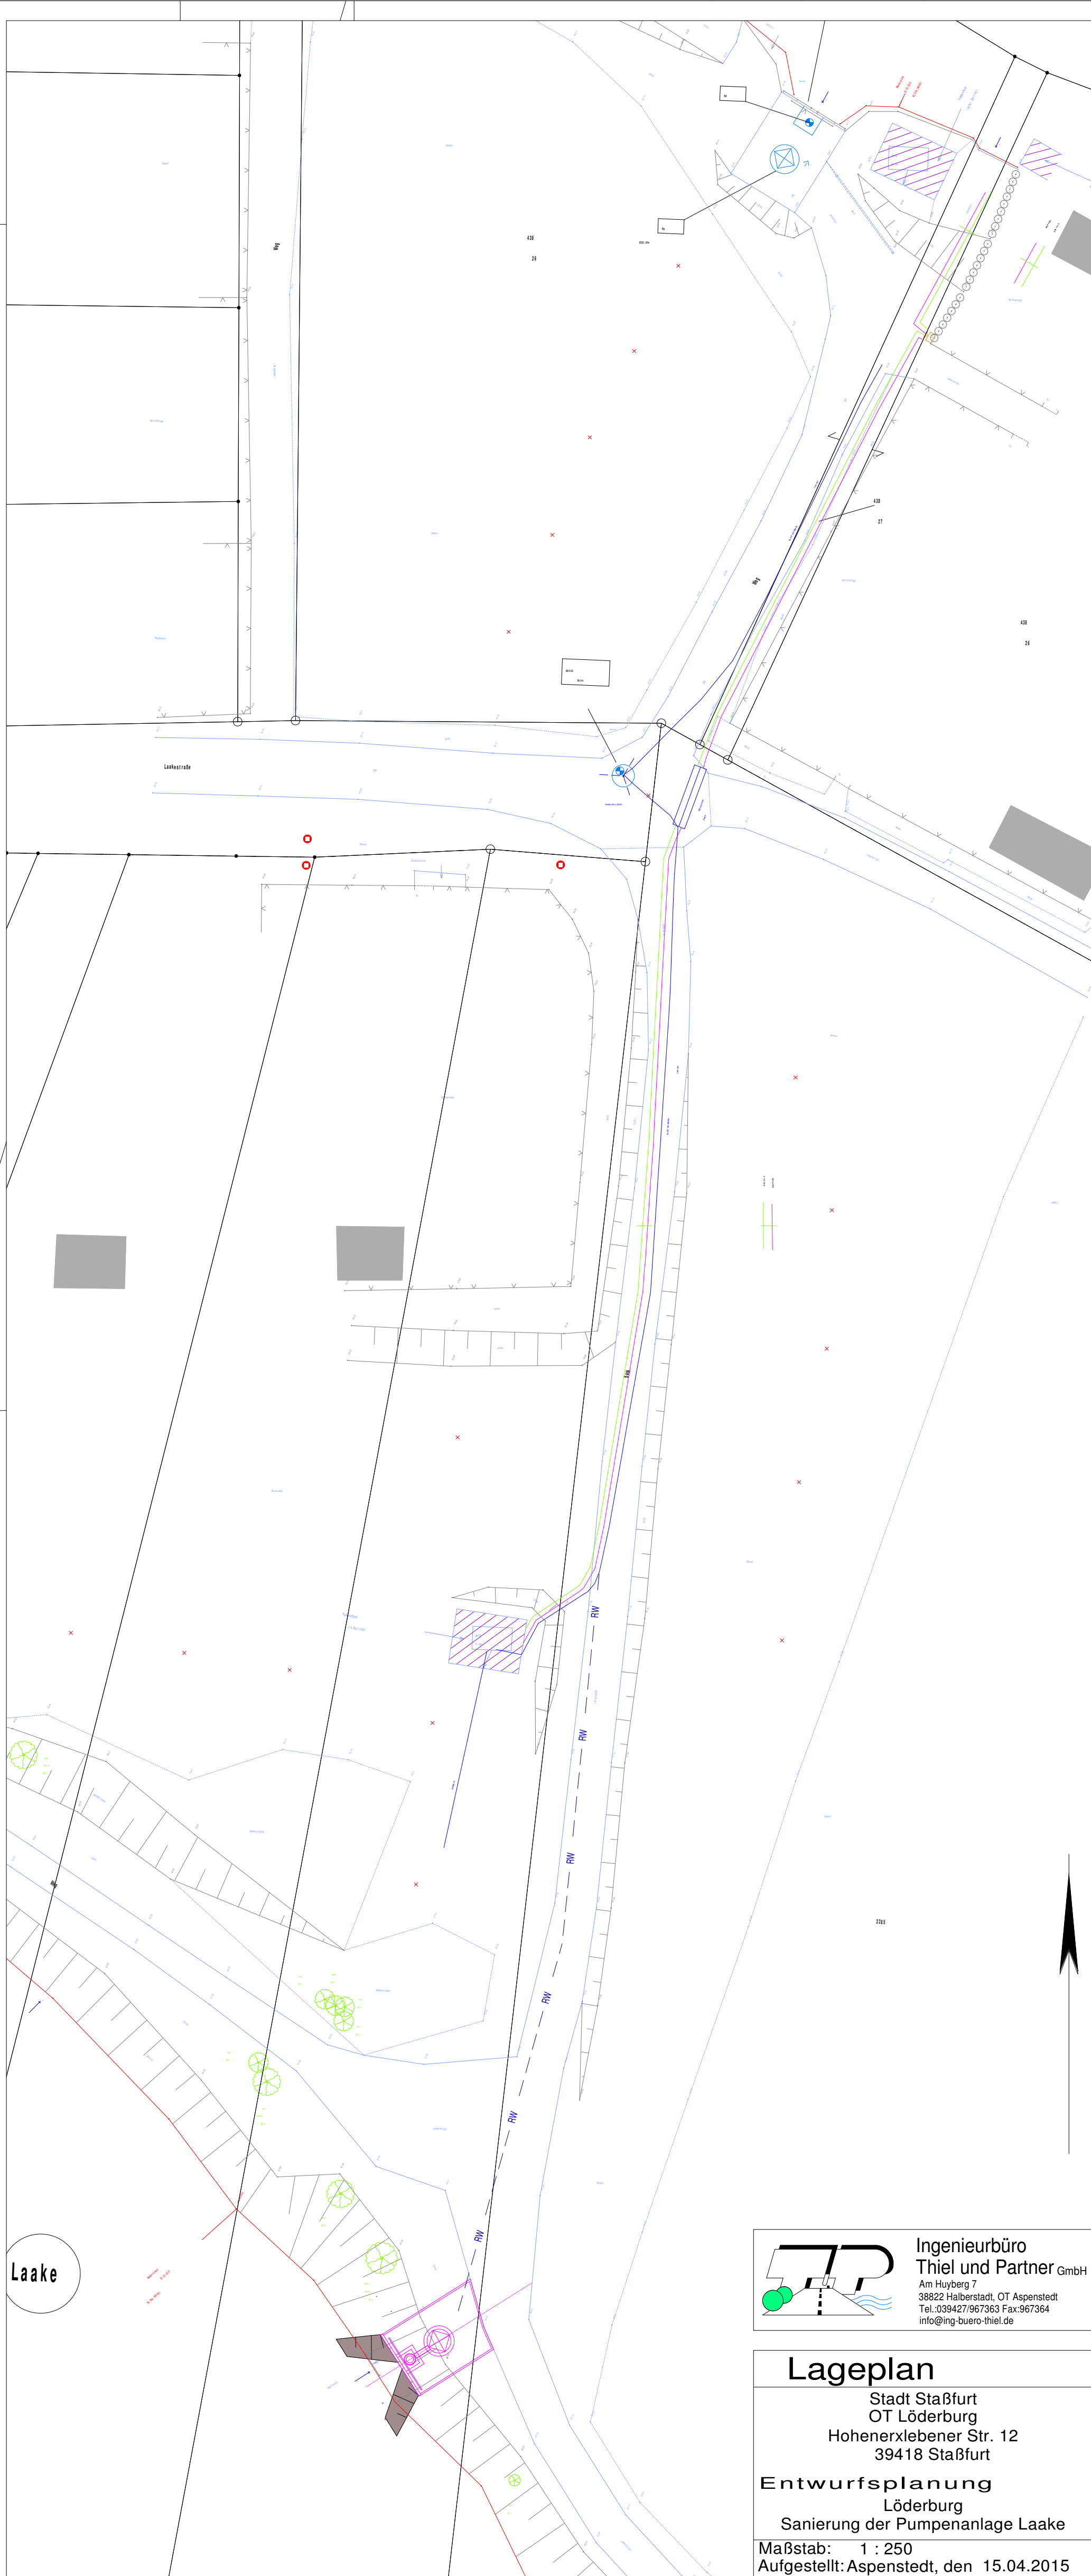


**Ingenieurbüro
Thiel und Partner GmbH**
Am Huyberg 7
38822 Halberstadt, OT Aspenstedt
Tel.: 039427/967363 Fax: 967364
info@ing-buero-thiel.de

Lageplan

Stadt Staßfurt
OT Löderburg
Hohenerxlebener Str. 12
39418 Staßfurt

Entwurfsplanung

Löderburg

Sanierung der Pumpenanlage Laake

Maßstab: 1 : 250
Aufgestellt: Aspenstedt, den 15.04.2015

Blattmaße [mm]: 650 mm x 297 mm