


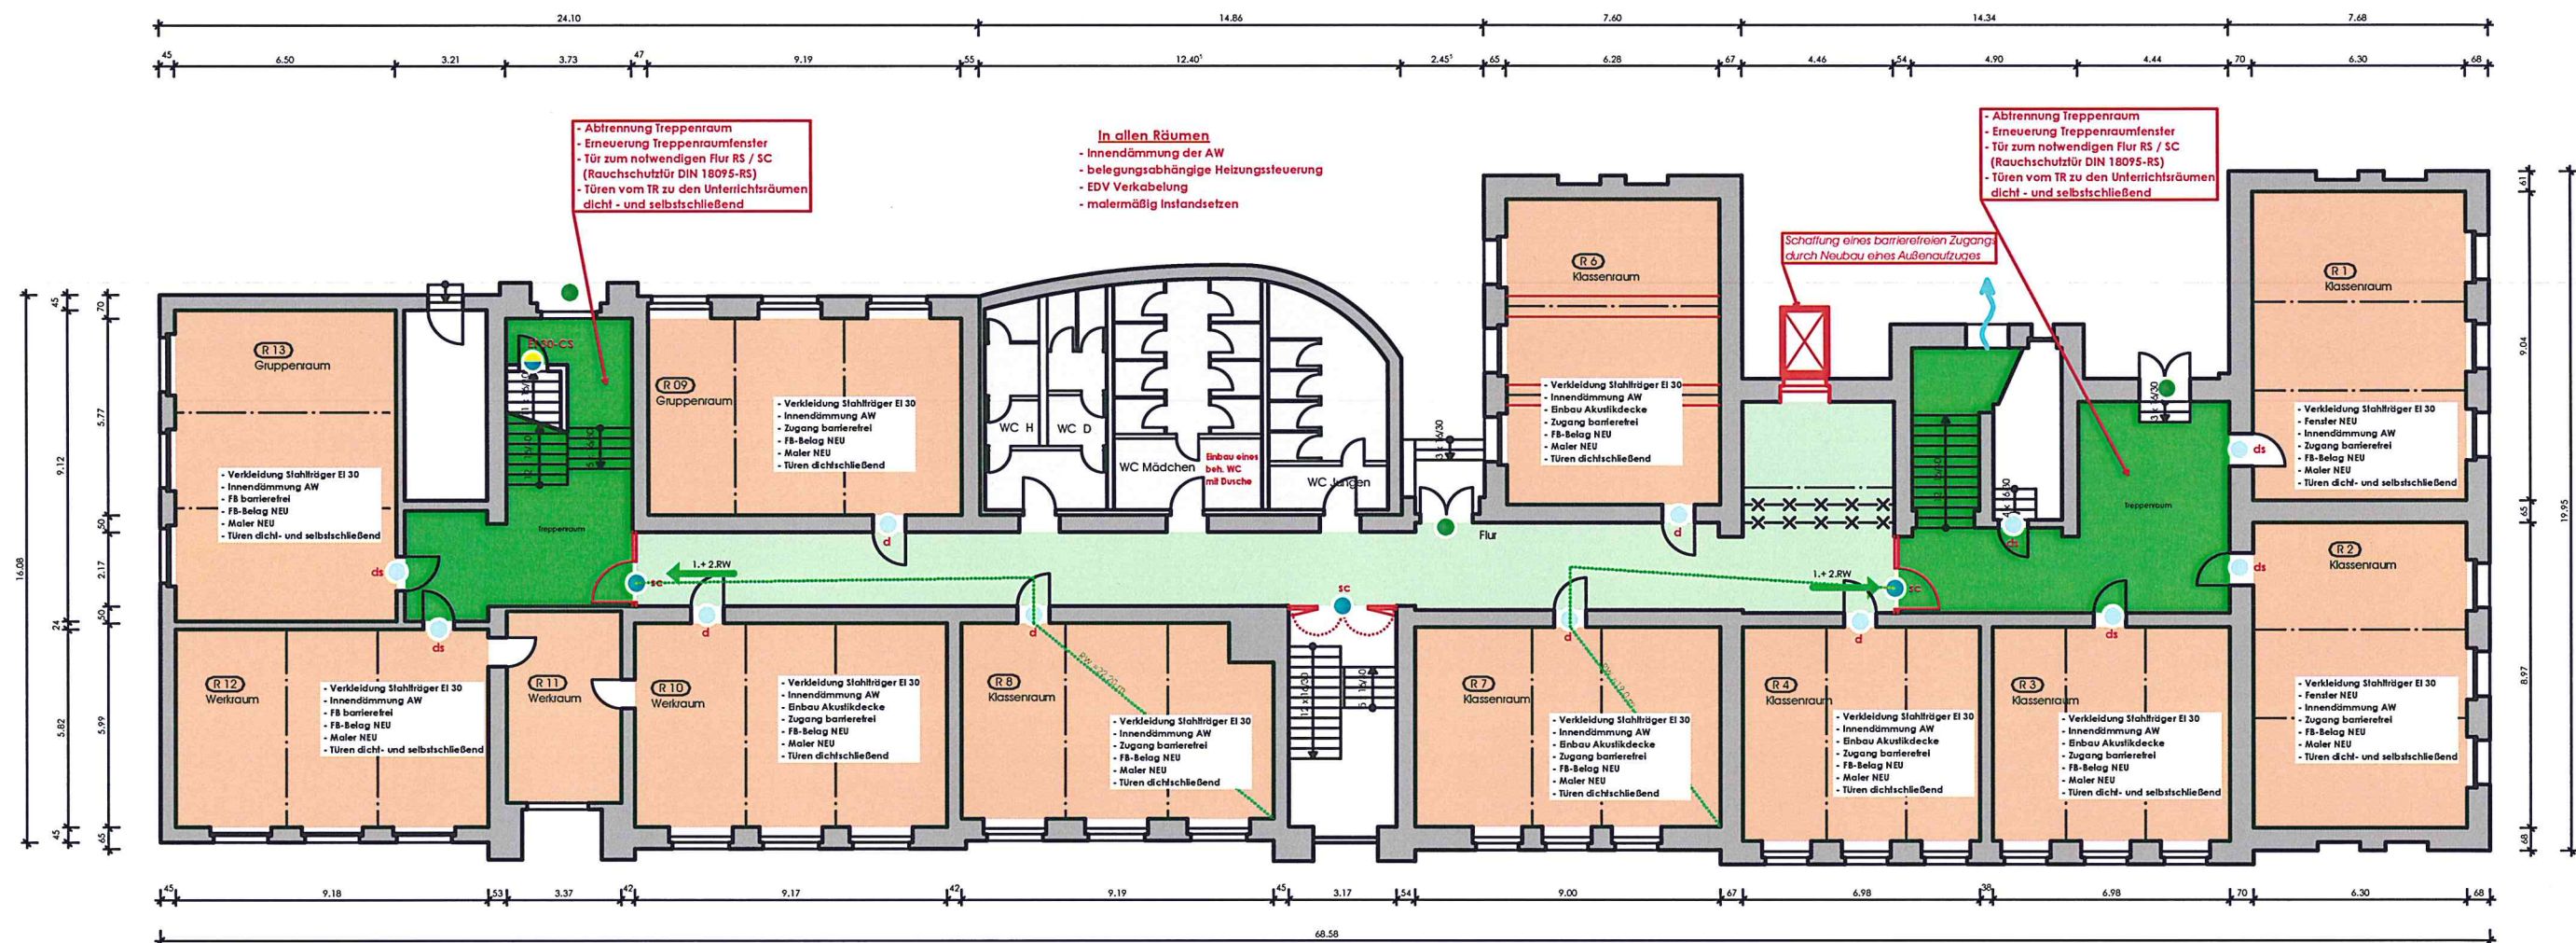

Index: . . . Datum: . . .

Zeichnung: **Grundriss Erdgeschoss** Nummer: 2165-02-G-EG

Bauherr: Stadt Staßfurt
Hohenerxlebener Straße 12
39418 Staßfurt

Projek: **Grundschule "Ludwig Uhland"**
Sanierung Stark III, 2014

Gemarkung: **Staßfurt**

Flur - Flurstück:

Projekt-Nr.: Maßstab: 1 : 200 erstellt:

Planungsphase: **Vorentwurf**

Stempel / Unterschrift: