
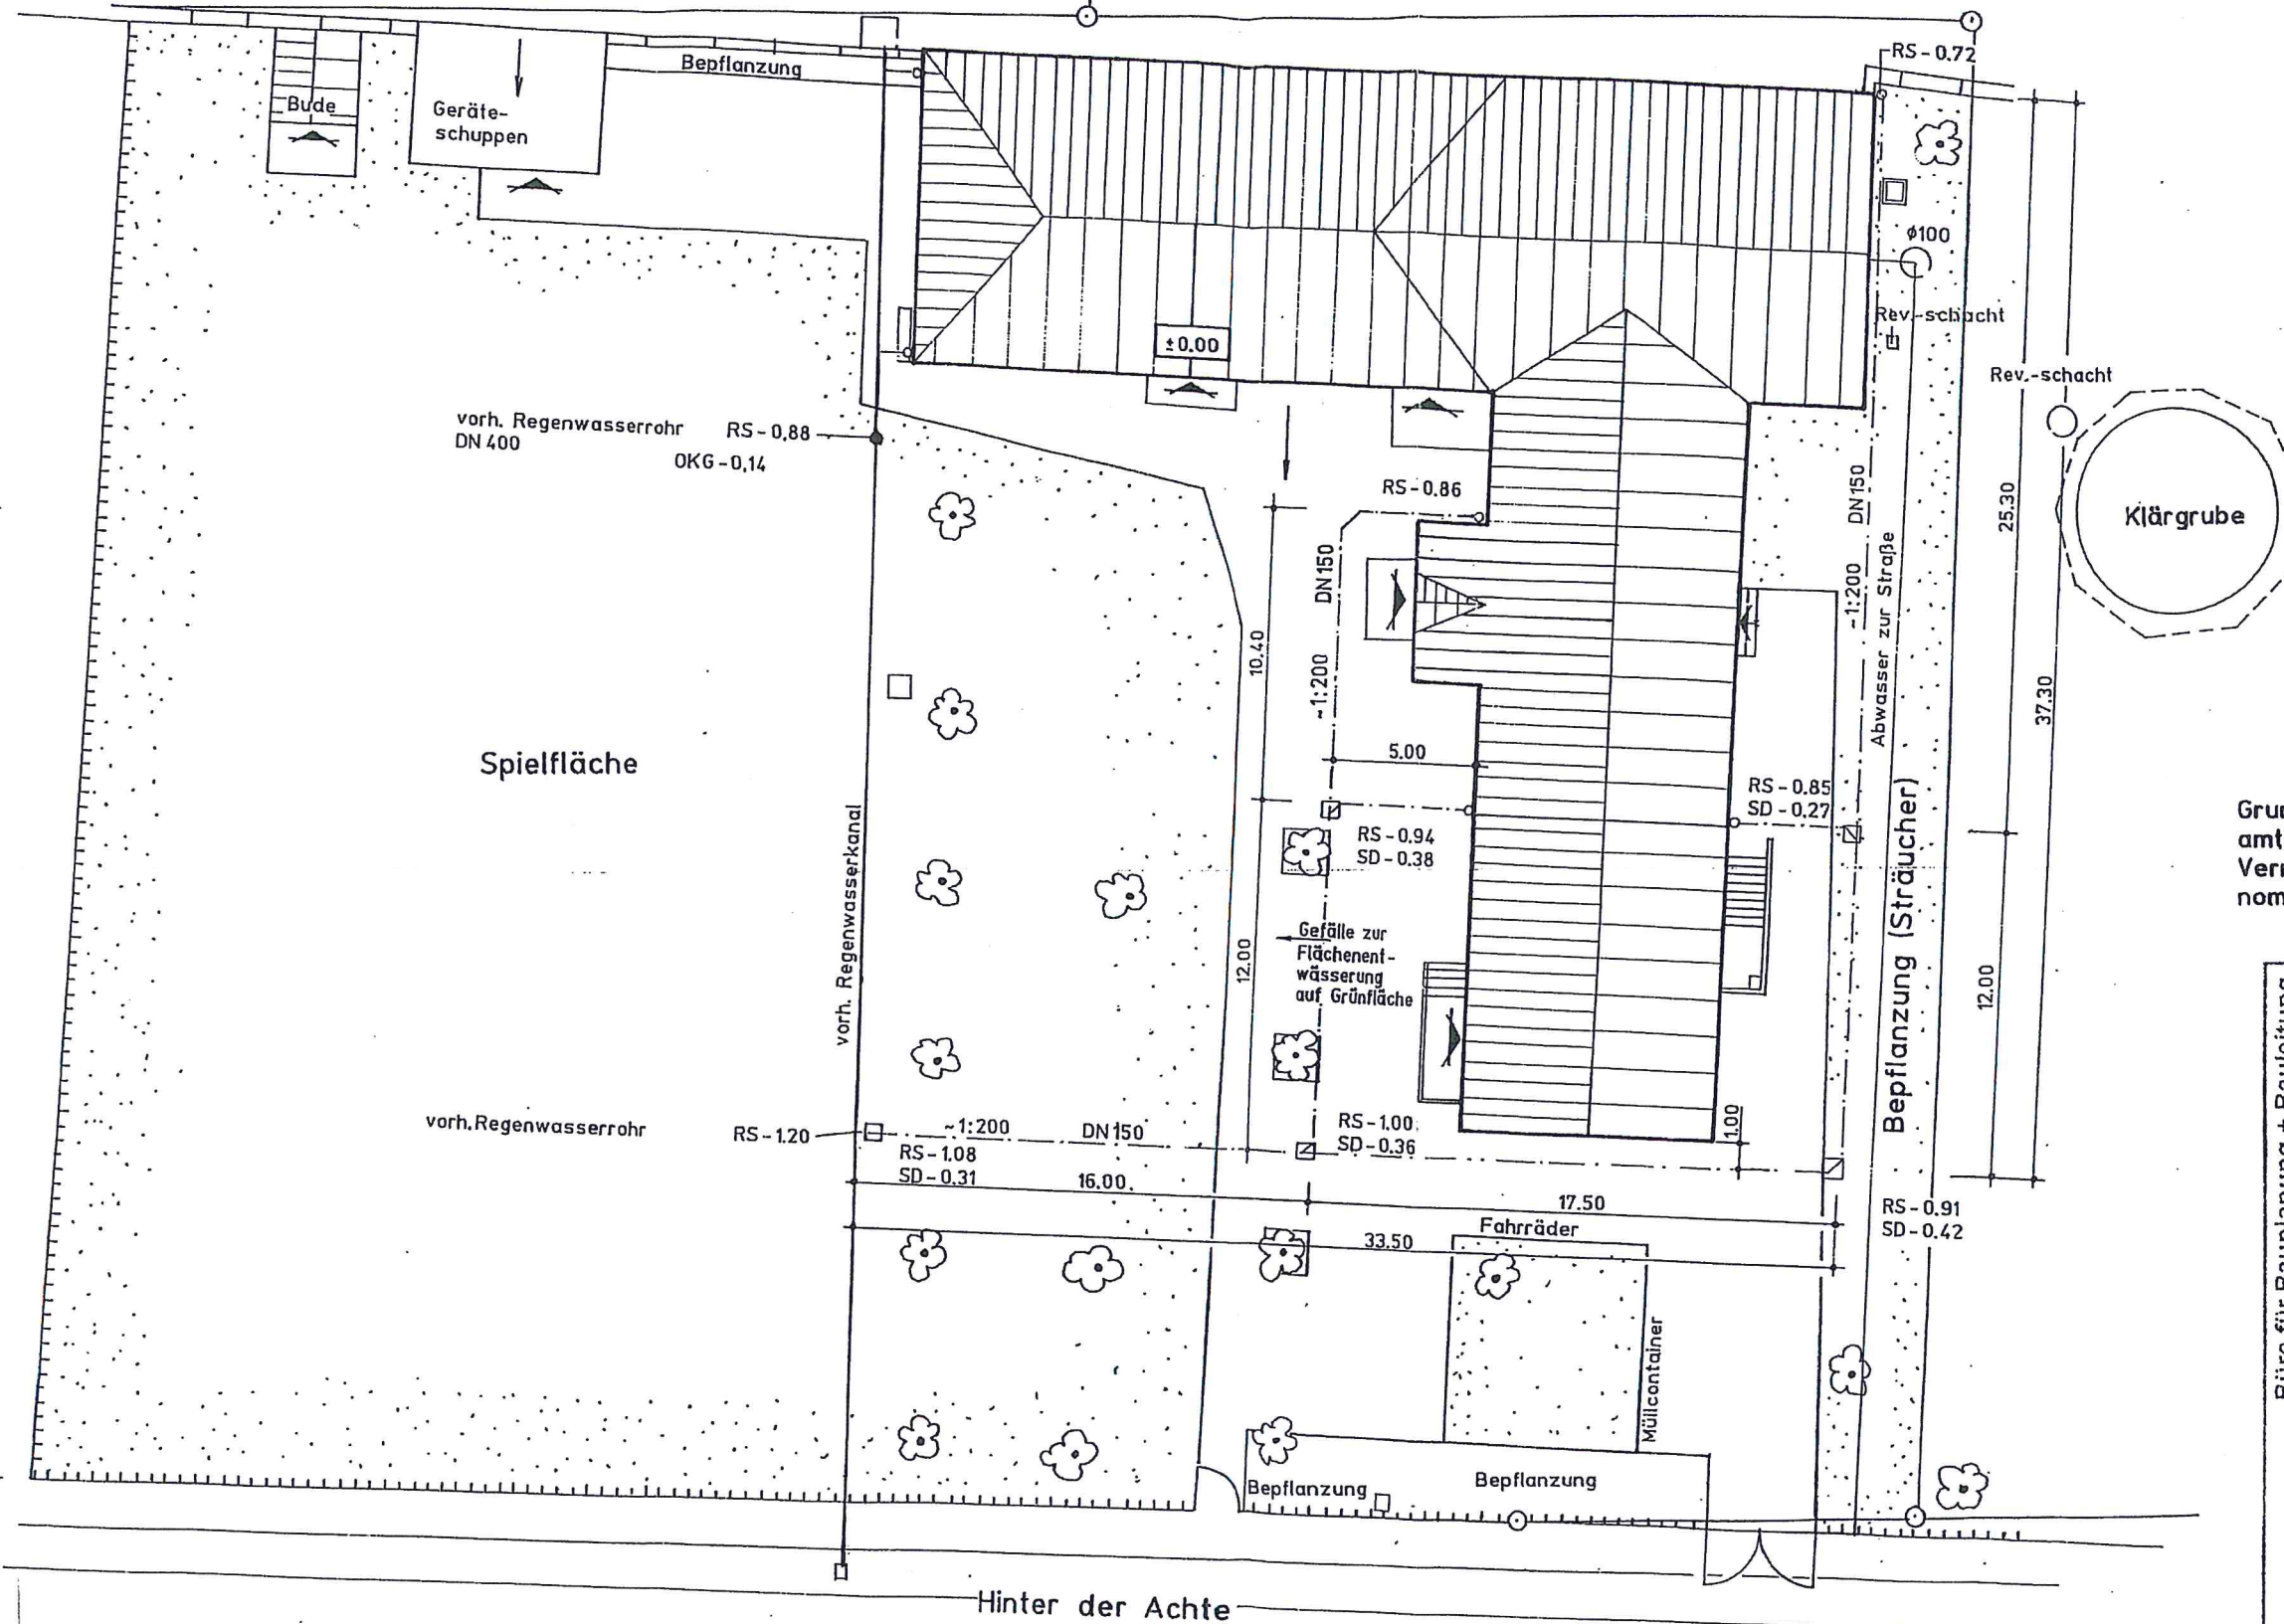


Friedhof

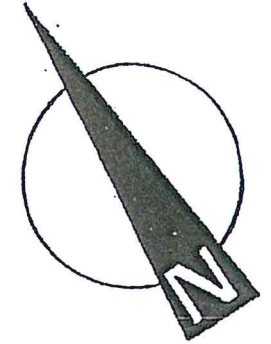


Grundstücksverlauf und Größe aus amtlichen Lageplan vom 5.11.1991 Vermessungsbüro Janssen übernommen

Legende:

- Befestigte Flächen mit Betonverbundpflaster, im Baubereich Baum-Bewässerungs-und-Belüftungssteine
- Rasenfläche

- Kartierungsnachweis für Grenzpunkte
- Zaun
- Baum Stamm ø40-60
- Mauer
- geplanter Regenwasserkanal
- Inspektionsschacht
- SD Schachtdeckel
- RS Rohrsohle

Wolff-Dieter Borchardt Wilhelm-Löwe-Str. 42 39240 Calbe / Saale		Büro für Bauplanung + Bauleitung Tel.: 039291 / 2402 Fax: 039291 / 52566		Verwaltungsgemeinschaft "Südliche Börde" Förderstedt, Hinter der Achte Kindertagesstätte Freifläche Ausbau		bearbeitet: <i>Horn</i> gezeichnet: <i>Schulze</i> Blatt - Nr.:	
Bauherr:	1:250	Bauherr:	geändert: Da / Zeit. 16.04.1998/Horn 20.04.1999/Horn				
Bauort:	A3	Bauort:					
Bauvorhaben:		Bauvorhaben:					
Darstellung:		Darstellung:					
Alle Maße und Angaben sind im Unternehmernur verantwortlich am Bau zu halten und im Plan zu überprüfen. Änderungen sind der Bauleitung unverzüglich mitzuteilen.							
Masstab:		Masstab:					
Blattgröße:		Blattgröße:					
Datum:	Sept. 96	Datum:					

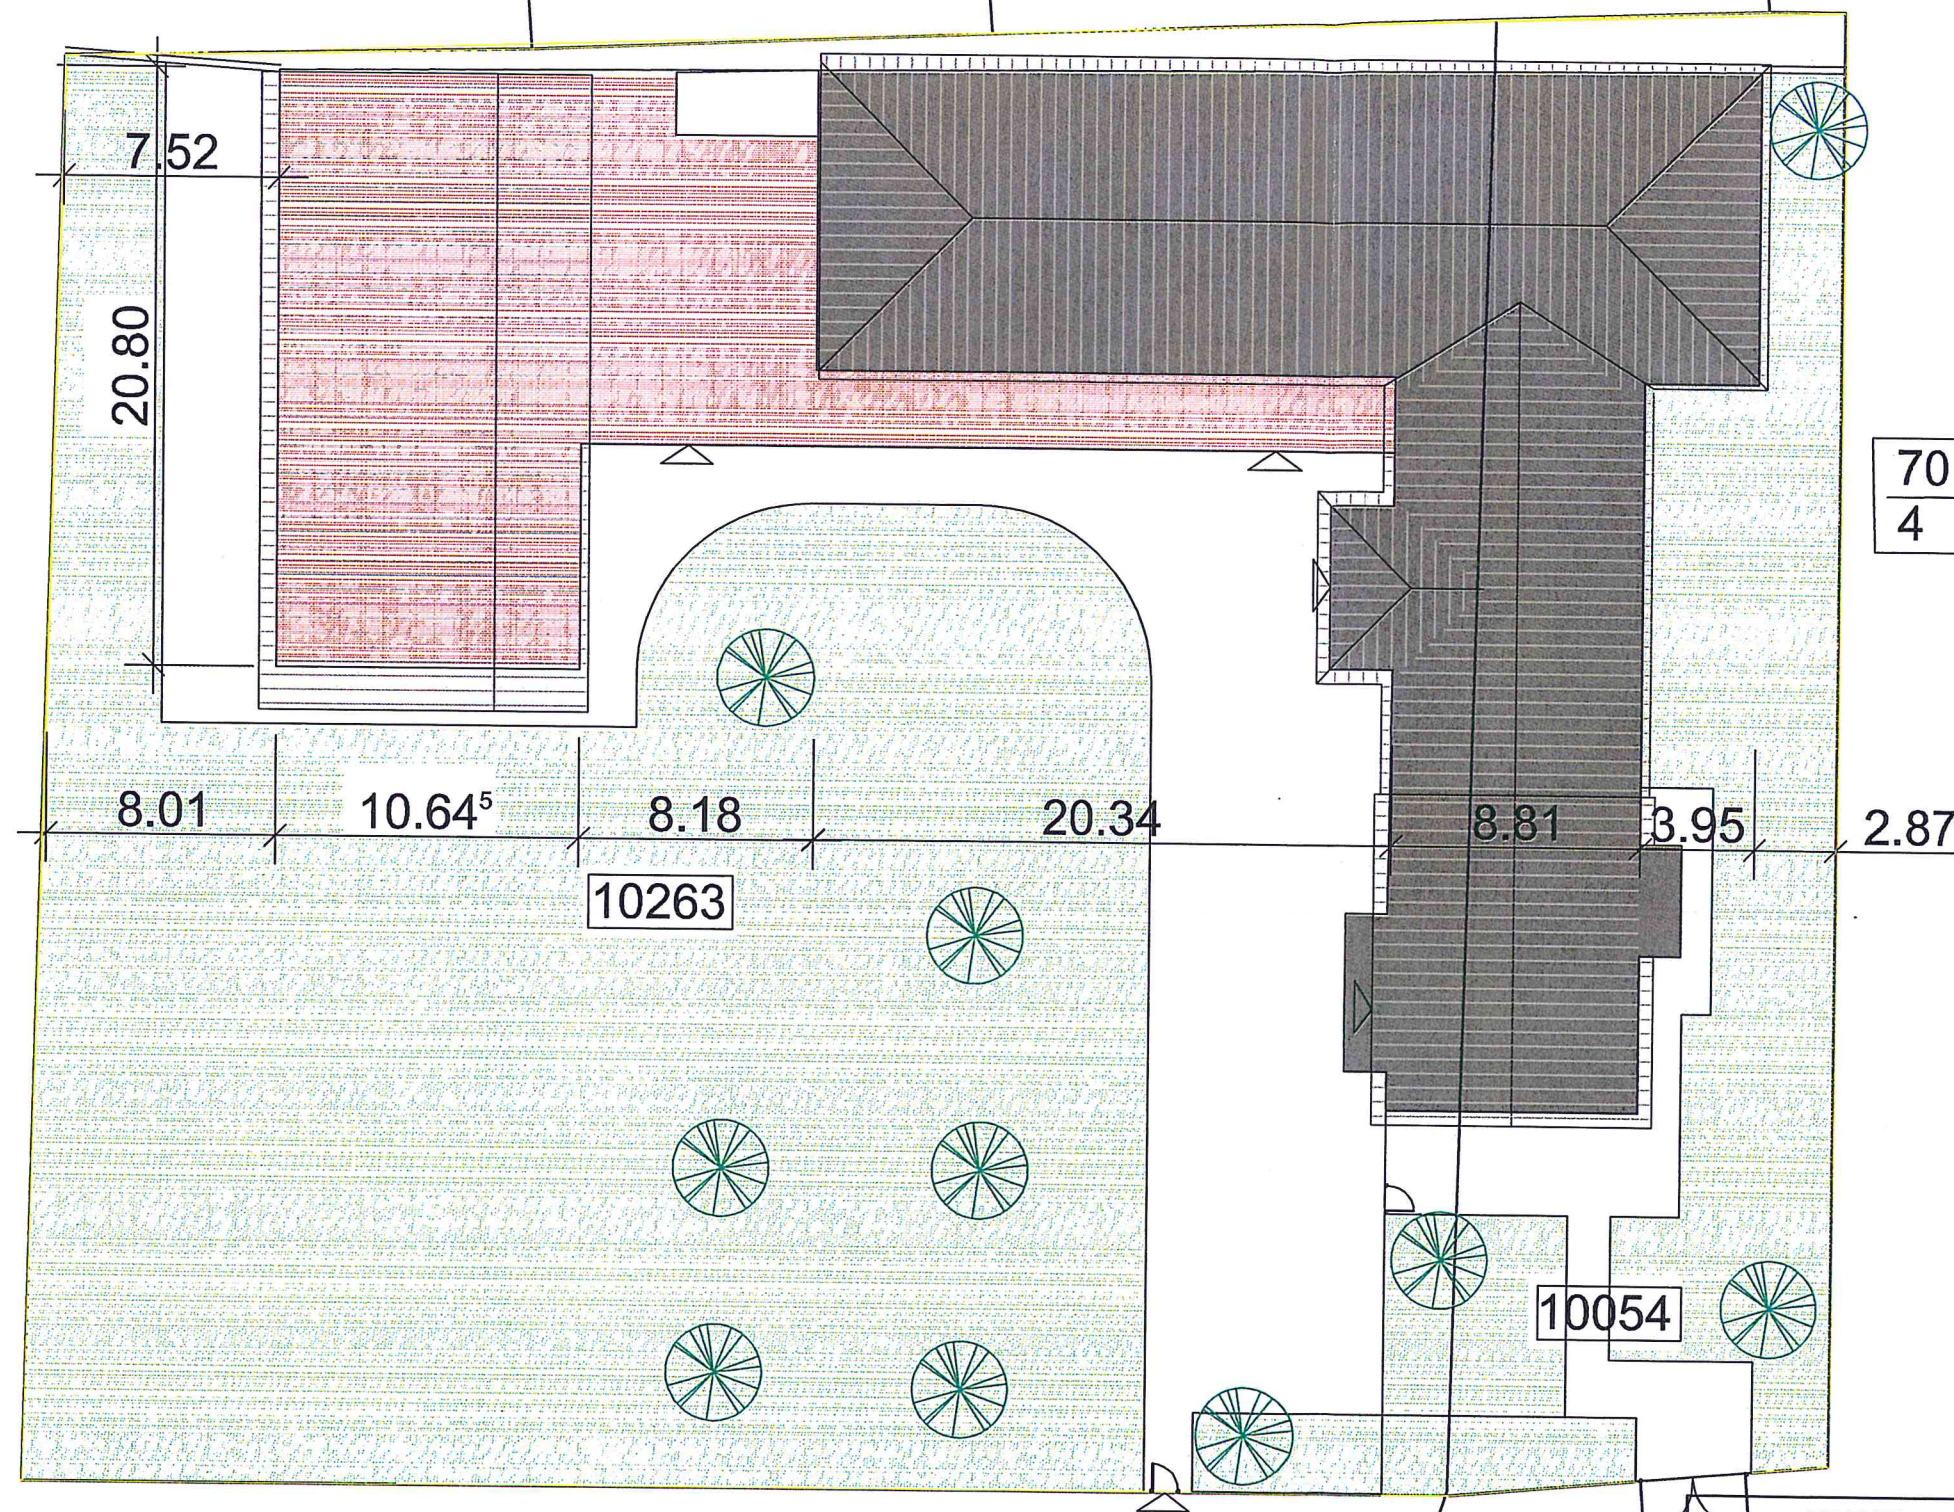


Maß der baulichen Nutzung:

Grundstücksfläche	10263	2624,00 m ²
Flur 6 Gem. Förderstedt	10054	670,00m ²
		<u>3294,00m²</u>

Gebäudegrundfläche Bestand	603,51m ²
Neubau	370,00m ²

befestige Flächen	<u>536,50m²</u>
	<u>1510,01m²</u>

Grundflächenzahl
 $GRZ = 1510,01/3294 = 0,46 < 0,4 + 0,2 = 0,6$

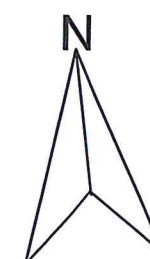

- ERWEITERUNG
- GEBÄUDEBESTAND
- PFLASTERFLÄCHEN
- RASEN- BZW. GRÜNFLÄCHEN
- GRUNDSTÜCKSGRENZE

Hinter der Achte

Projekt **ERWEITERUNG KINDERTAGESSTÄTTE**
 KINDERTAGESSTÄTTE "BENJAMIN BLÜMCHEN"
 Hinter der Achte
 39443 Förderstedt

Bauherr **Stadt Staßfurt**

Plan **vorl. LAGEPLAN**


Planverfasser

Datum 03.12.2012
 Gezeichnet
 Geprüft

Projektnummer
12-12

Maßstab: 1:250

Plannummer
12-12/V02

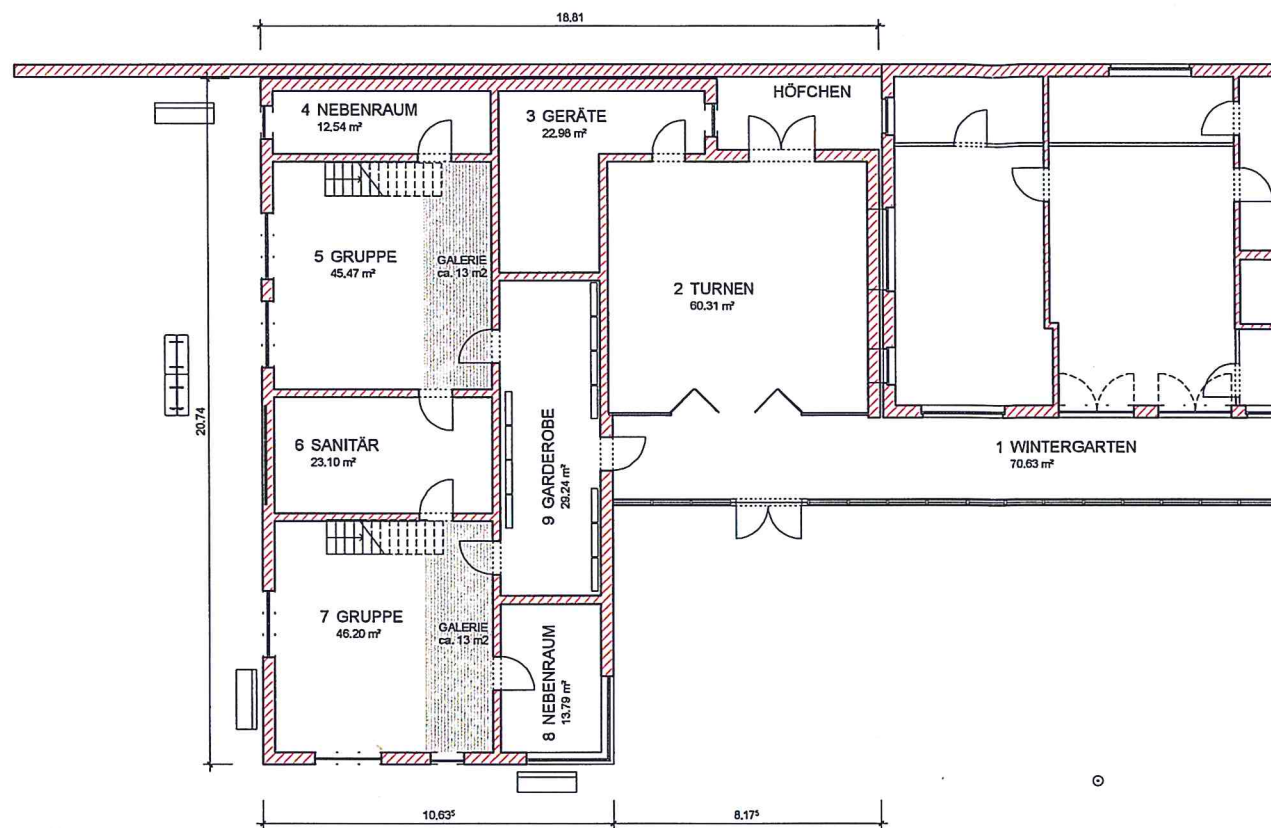

VORPLANUNG

Index	Datum	Änderung

Projekt **ERWEITERUNG KINDERTAGESSTÄTTE**
 KINDERTAGESSTÄTTE
 "BENJAMIN BLOMCHEN"
 Hinter der Achte
 39443 Förderstedt

Bauherr **Stadt Staßfurt**

Plan **TEILGRUNDRISS UND ANSICHTEN**

Maßstab

Projektnummer
12-12
 Plannummer
12-12/V01