


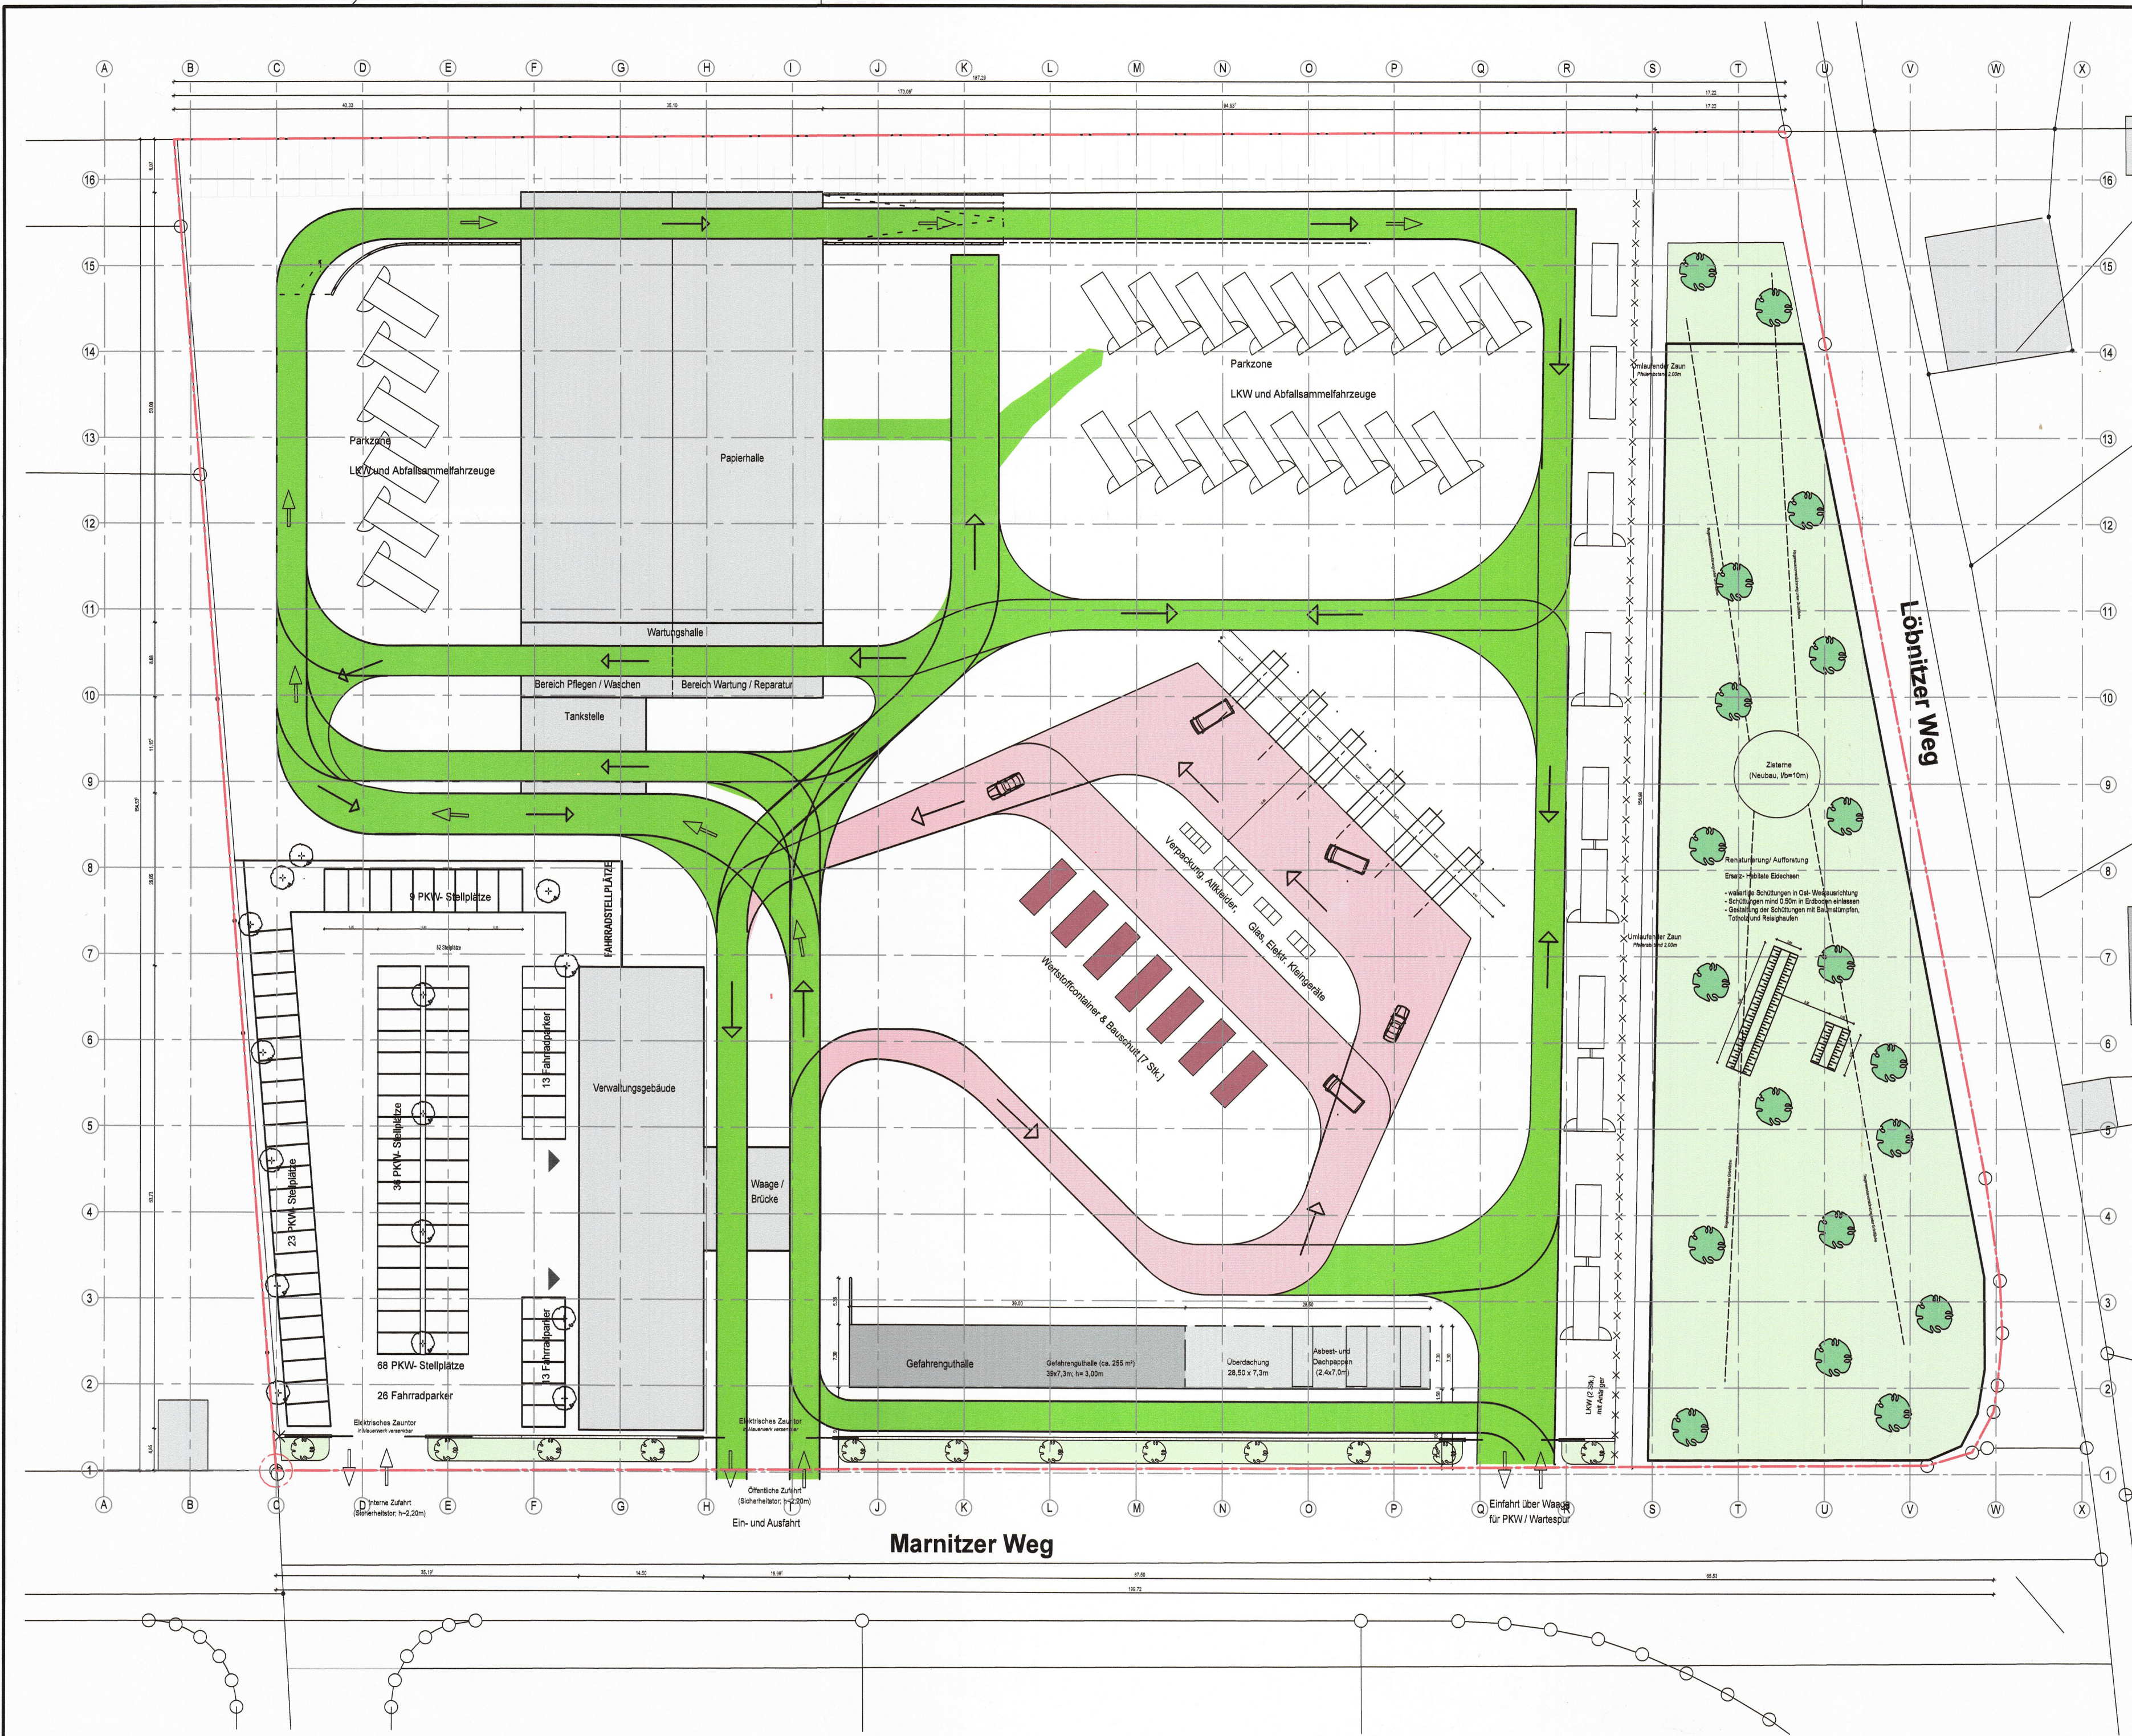

Legende

Gemeinde: STASSFURT, STADT
Kreis: SALZLANDKREIS
Gemarkung: STASSFURT
Flur: 4
Flurstück: 4081
Grundstücksgröße: ca. 30.246 m²

Höhenbezug ±0,00 = 76,40m DHHN2016

Jürgens Architekten
Georg-Schumann-Str. 50, 04155 Leipzig | Tel.: 0 34 1 - 58 61 68 -40 | Mail: leipzig@aad-web.de | www.aad-web.de

2020 | 08 | NEUBAU WERTSTOFFZENTRUM STASSFURT

Bauort:
MARNITZER WEG
39418 STASSFURT

Bauherr:
KREISWIRTSCHAFTSBETRIEB DES SALZLANDKREISES
MAGDEBURGER STRASSE 252, 39218 SCHÖNEBECK (ELBE)

Plan 4.00

**GESAMTLAGEPLAN
ÜBERSICHT**

Maßstab: 1:500
Datum: 30.03.2022
Bearbeiter: B. Jürgens
Architekt:

ARCHITECTENKAMMER SACHSEN-ANHALT
Hochbauamt Stassfurt

H/B = 420 / 594 (0.25m²)

Altplan 2013