


Gemarkung Hohenerxleben
Flur 4

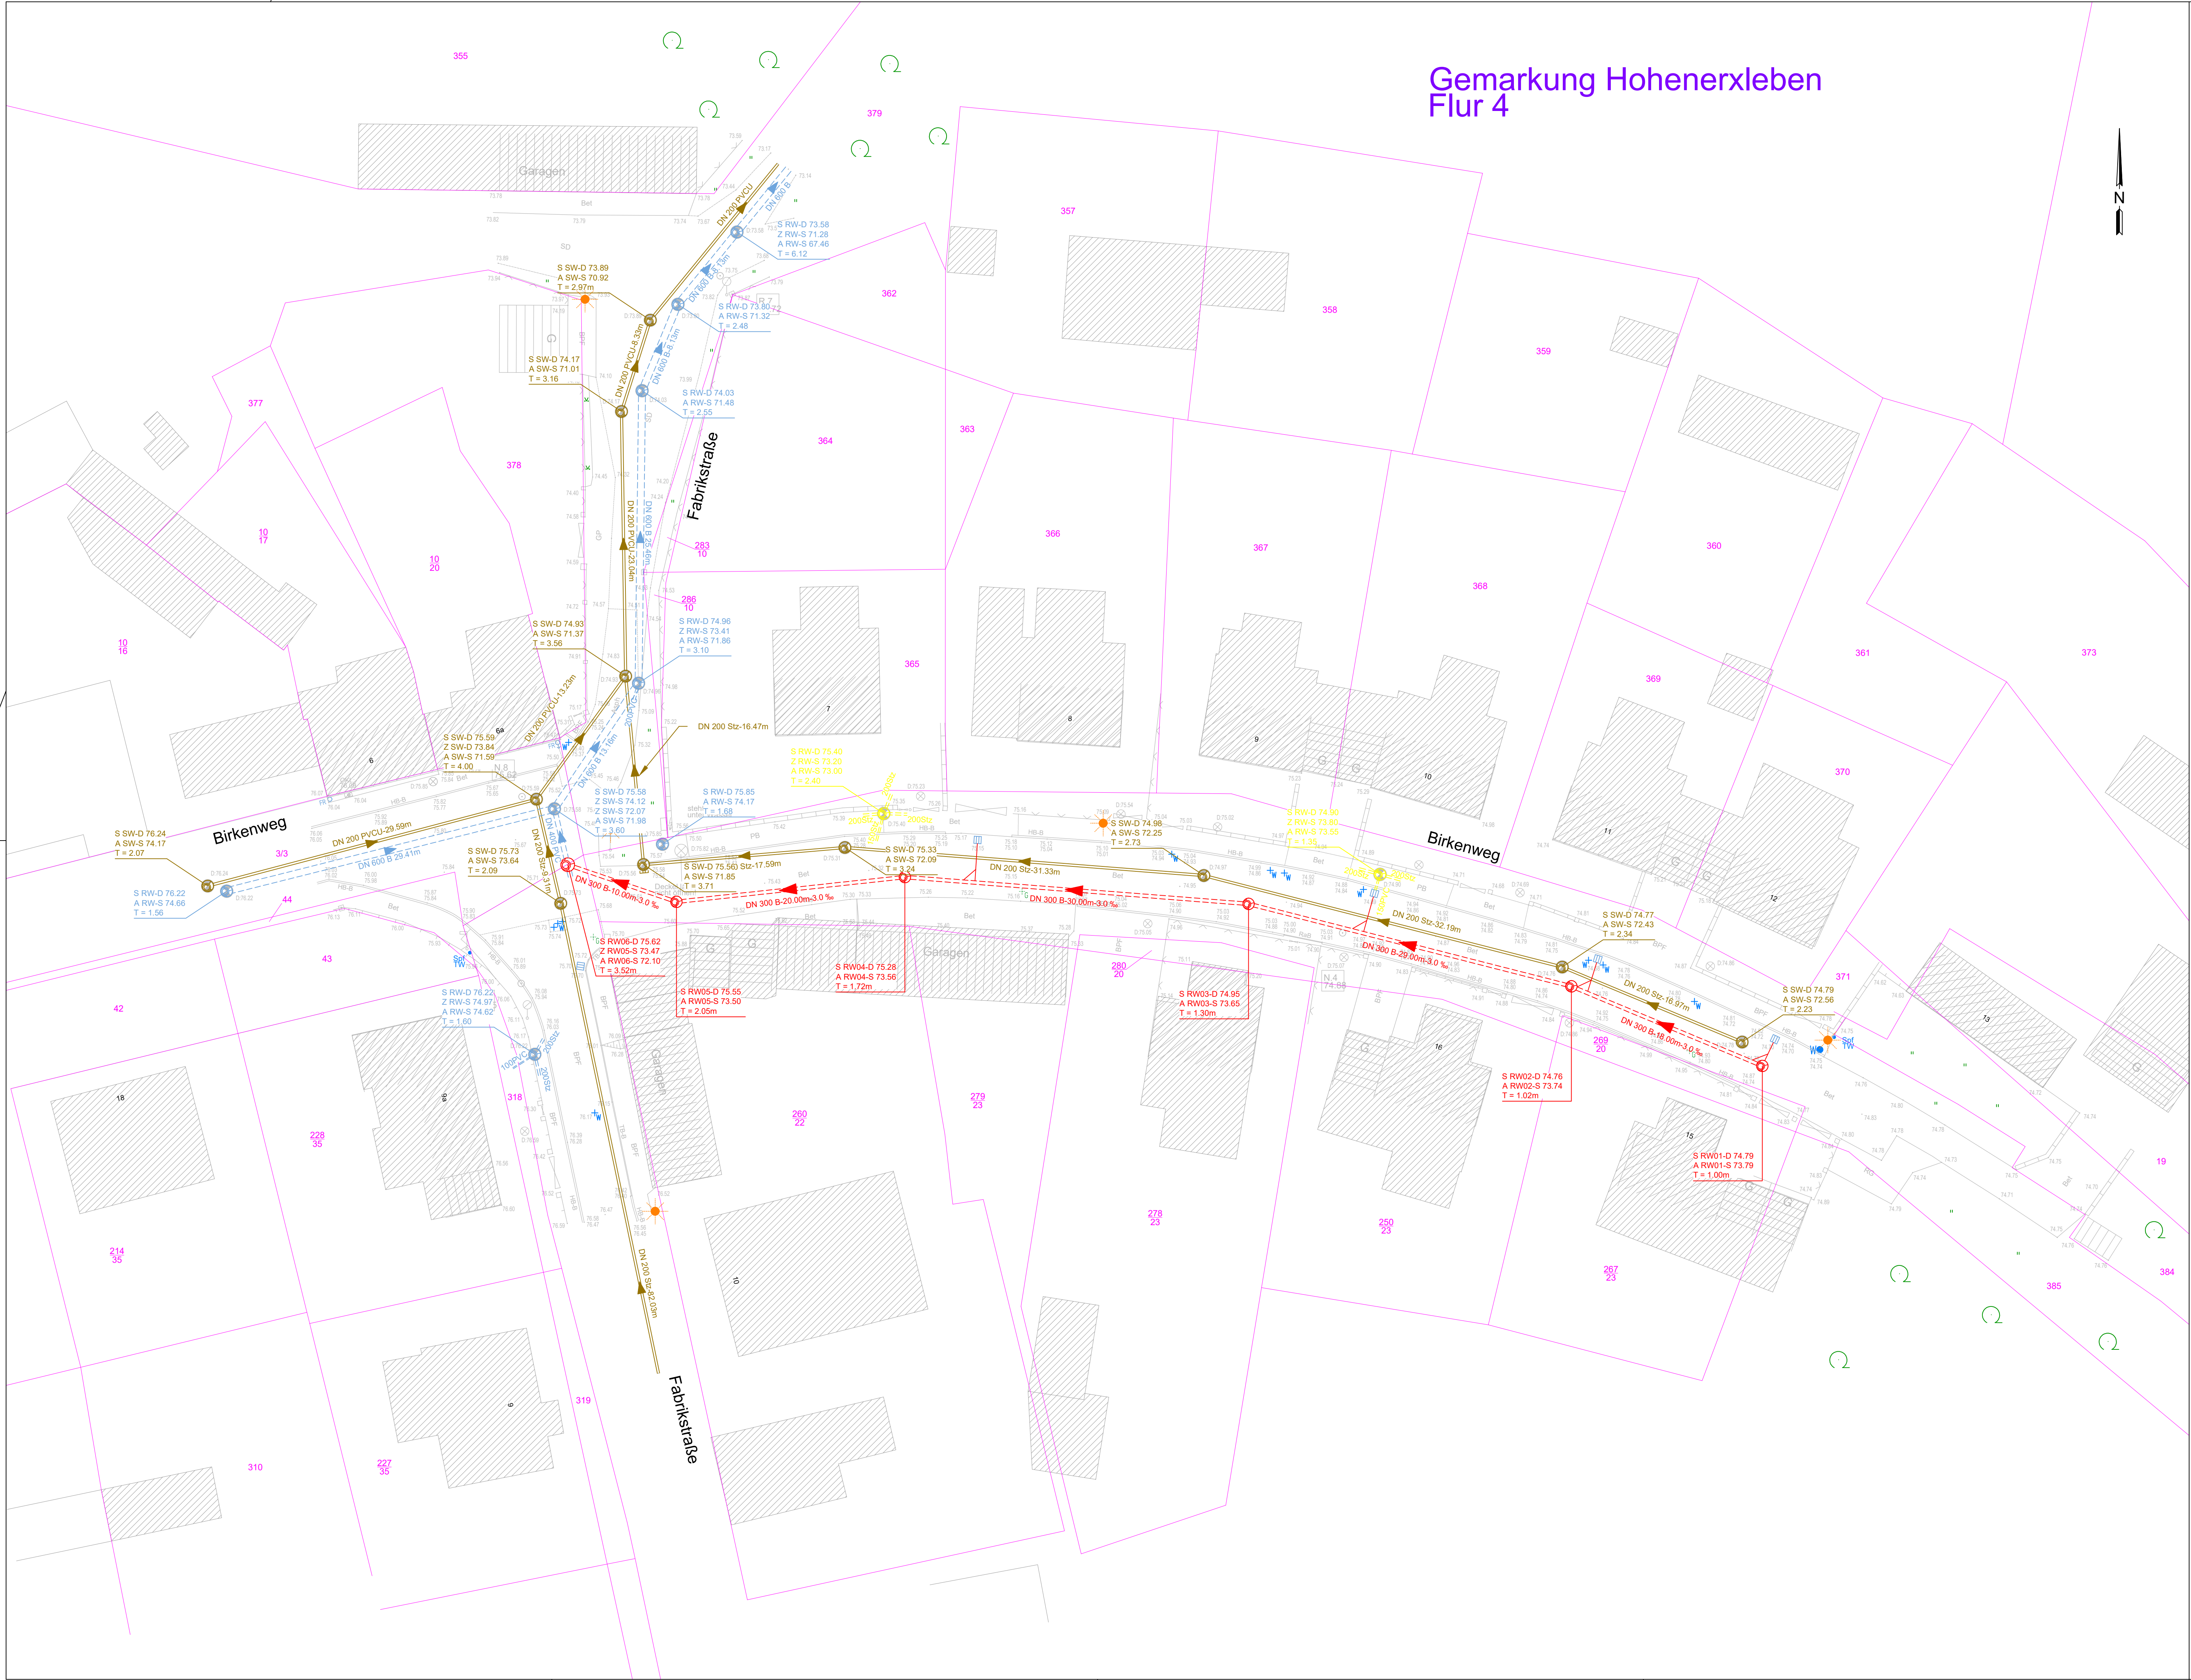

Zeichenerklärung :

Medien (vorhanden)

- Schmutzwasser-Kanal
- Regenwasser-Kanal

Beschriftung Kanal

DN 200 Stz - 32.00m - 5.0%

- Gefälle
- Halteungslänge
- Material
- Rohrnenweite

Symbole

- Flurstücksgrenze
- Abriß/Rückbau

Medien (geplant)

- Regenwasser-Kanal
- Anbindung vorh. Straßenablauf

Beschriftung Schacht

- Schachtbezeichnung
- Deckelhöhe
- Ablauf Sohlhöhe
- Schachttiefe

10745 Flurstücksnummer

Standort Beleuchtungselement

Nr.	Art der Änderung	Datum
		Zeichen
Stadt Staßfurt OT Hohenerxleben		
Bearbeiter(in): Laudon, M.	Auftraggeber: Stadt Staßfurt Hohenerxlebener Str. 12 39418 Staßfurt	Leistungsphase: EP
Zeichner(in): Laudon, D.		Datum: 19.08.2022
Prüfer(in): Laudon/Gehlhaar	Projekt: Stadt Staßfurt OT Hohenerxleben Birkenweg, Regenwasserableitung	Höhen-/Lagestatus: HS150/LS489
Datensatzname: 4-Iplan		Maßstab: 1:250
Projektnummer: 2016-69	Planbezeichnung: Lageplan	Piktogramm: 1:1
WSTC GmbH Heydeckstraße 12 39104 Magdeburg		Telefon: 0391 744887-0 Telefax: 0391 744887-15 E-mail: info@wstc.eu
		Blattnummer: 4

Bauvorhaben: Errichtung einer Regenentwässerung im Birkenweg in Hohenerxleben
von der Einmündung Fabrikstraße bis in das Ende der Straße

Staßfurt d.19.10.2022

Arbeitsstand und geplanter zeitlicher Ablauf

Birkenweg im OT Hohenerxleben, Neubau Regenwasserkanal

Arbeitsstand:

- die Entwurfsplanung liegt vor, siehe Lageplan
- derzeit erfolgt die Baugrunduntersuchung
- Erarbeitung der Ausführungsplanung bis Ende November 2022
- Ausschreibungsbeginn im Dezember 2022
- Vergabe in Abhängigkeit von der Sitzungsrolle im Febr.- März 2023
- Baubeginn in Abhängigkeit von der Vergabe und der Witterung im März- April 2023

S, Epperlein
FBII/FD 60