

© Bundesamt für Kartographie und Geodäsie 2017, Datenquellen: [http://sg.geodatenzentrum.de/web\\_public/Datenquellen\\_TopPlus\\_Open.pdf](http://sg.geodatenzentrum.de/web_public/Datenquellen_TopPlus_Open.pdf)  
Luftbilder 2009 durch Ministerium für Landwirtschaft und Umwelt Sachsen-Anhalt 2015



**Bearbeiter:**  
K. Malomy

**Datum:**  
09.09.2021


**Maßstab:**  
ca. 1:30000

**Copyright:**  
Folgende Geobasisdaten  
sind urheberrechtlich  
geschützt:


Luftbilder 2009 durch  
Ministerium für  
Landwirtschaft und  
Umwelt Sachsen-Anhalt  
2015

Topographische Karten  
WMS Dienst der  
Firma terrestris GmbH &  
Co KG

© GeoBasis-DE /  
LVerGeo LSA,  
[Stand: 2017,2018]  
Es gelten die  
Nutzungsbedingungen  
des LVerGeo LSA

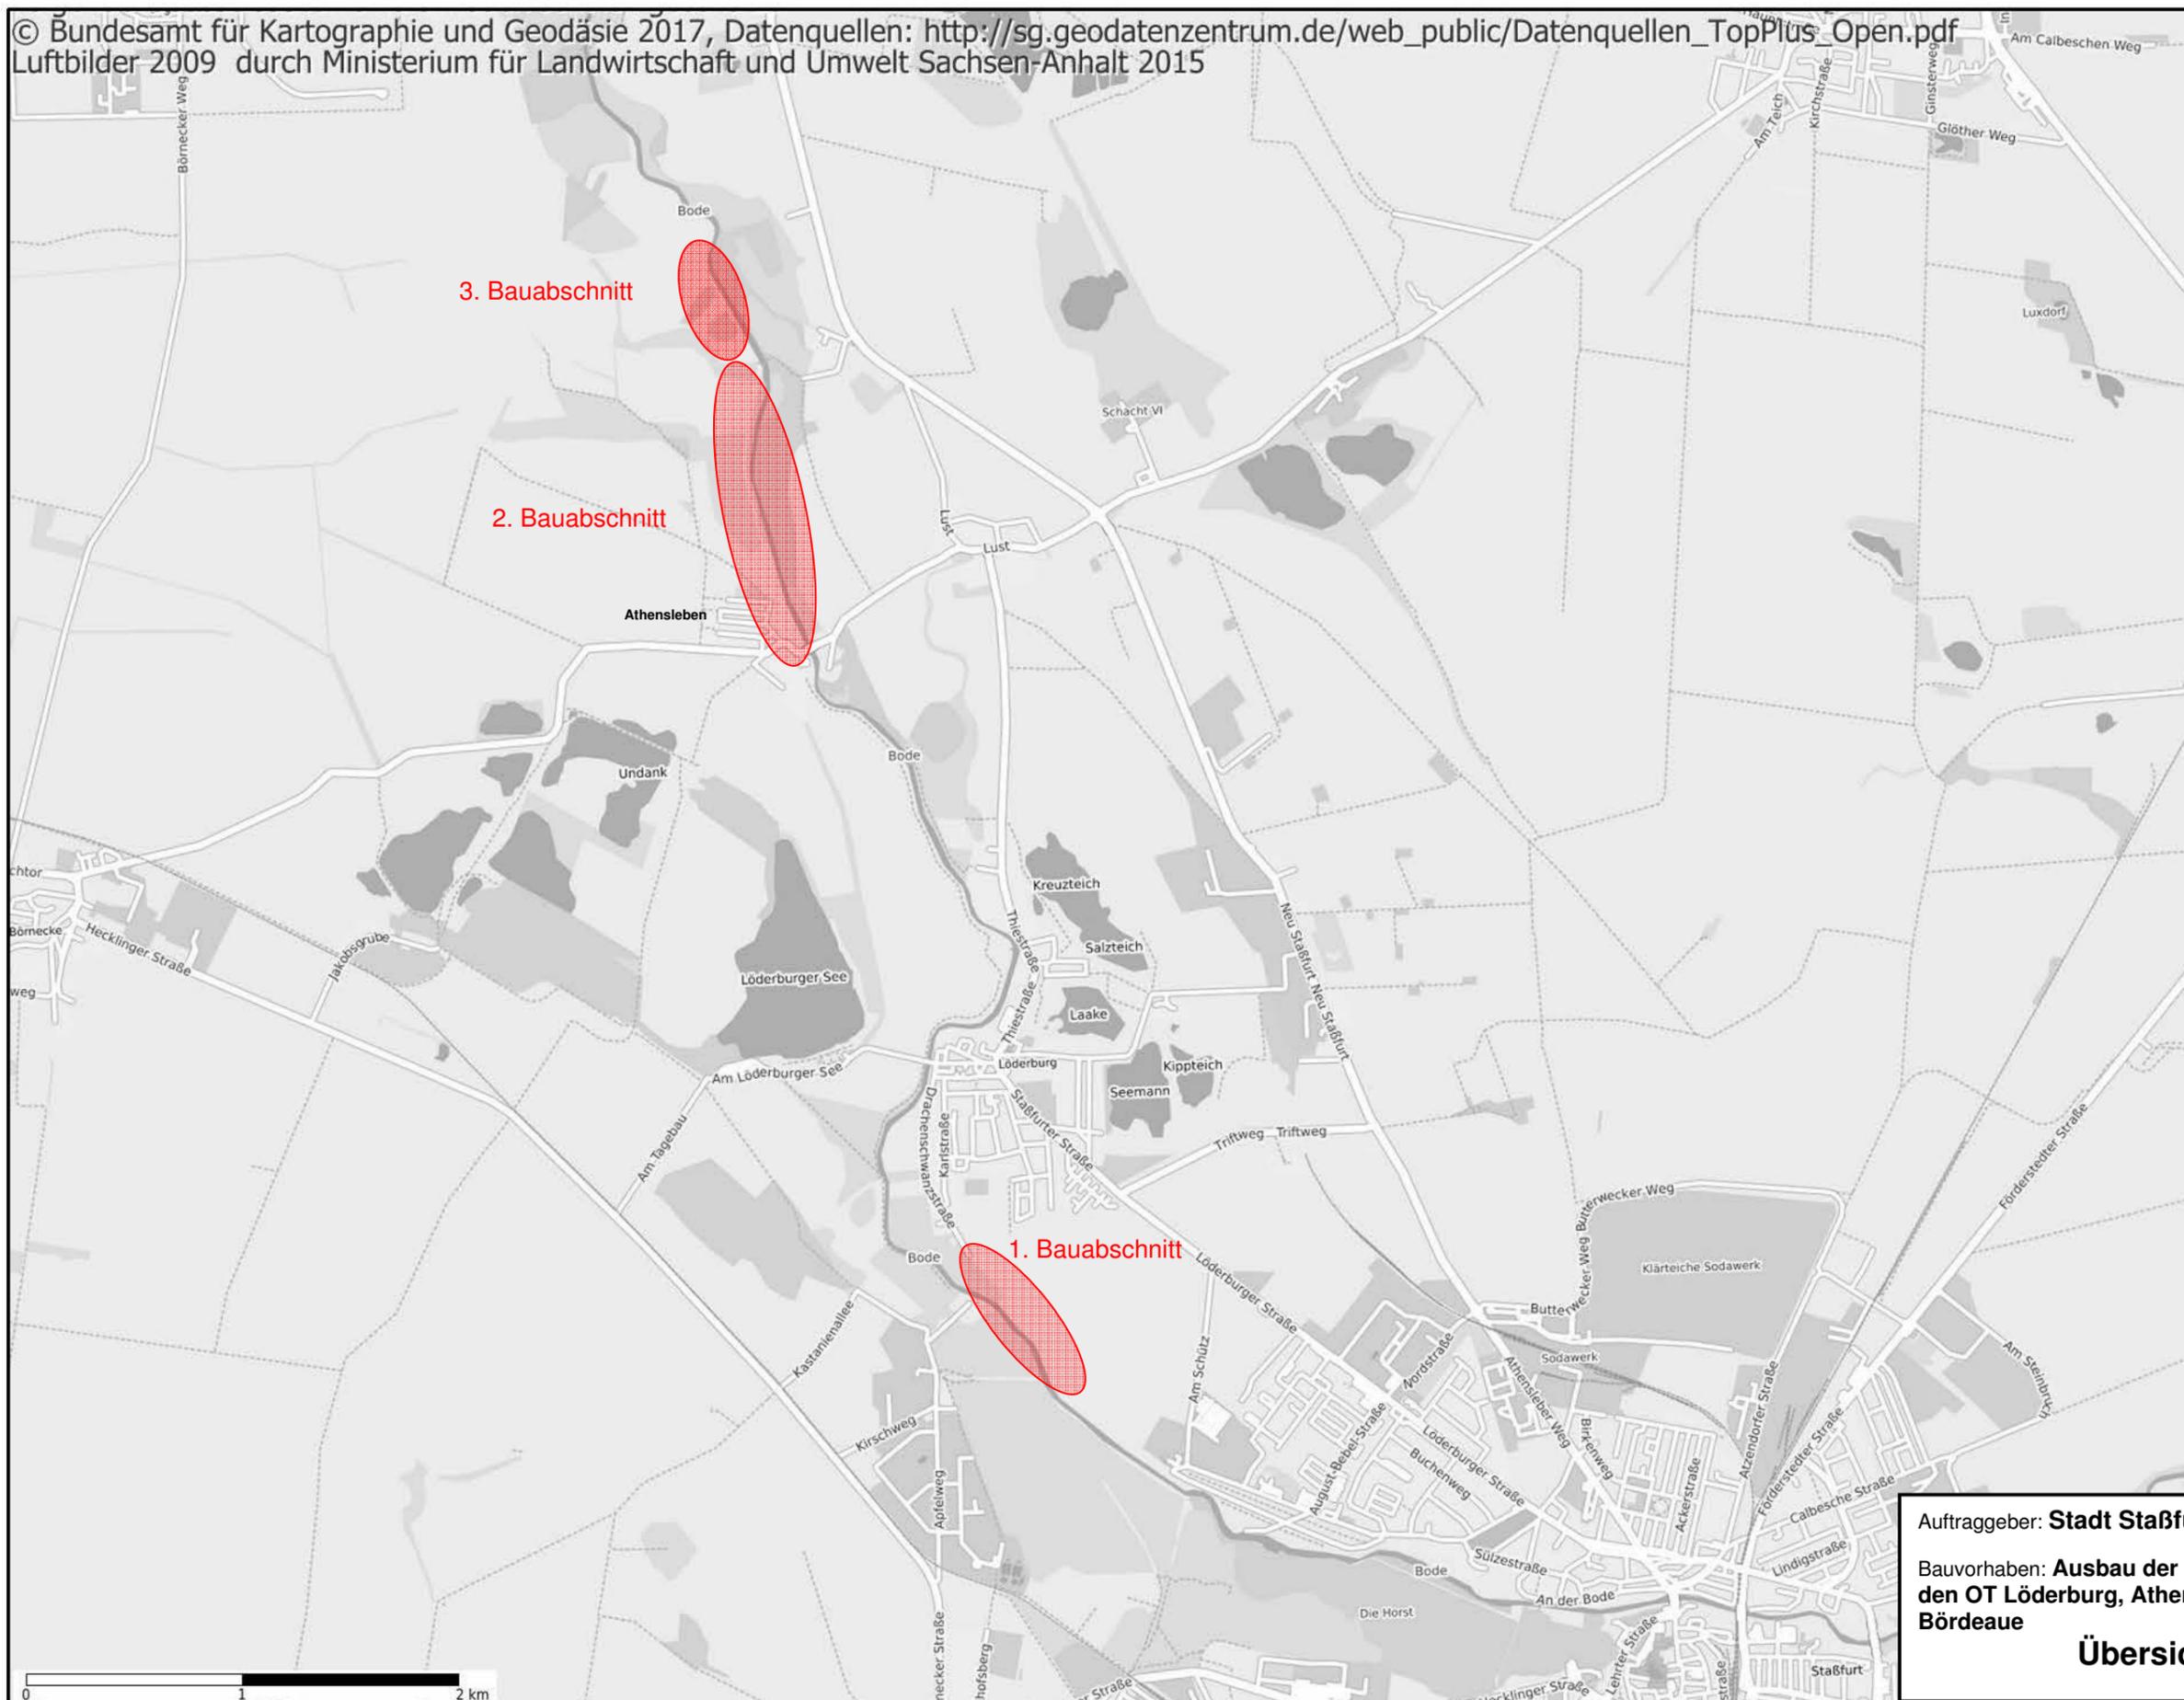

Auftraggeber: **Stadt Staßfurt**  
Bauvorhaben: **Ausbau der Radwegeverbindungen zu den OT Löderburg, Athenleben und zur Gemeinde Bördeau**  
**Übersichtskarte**

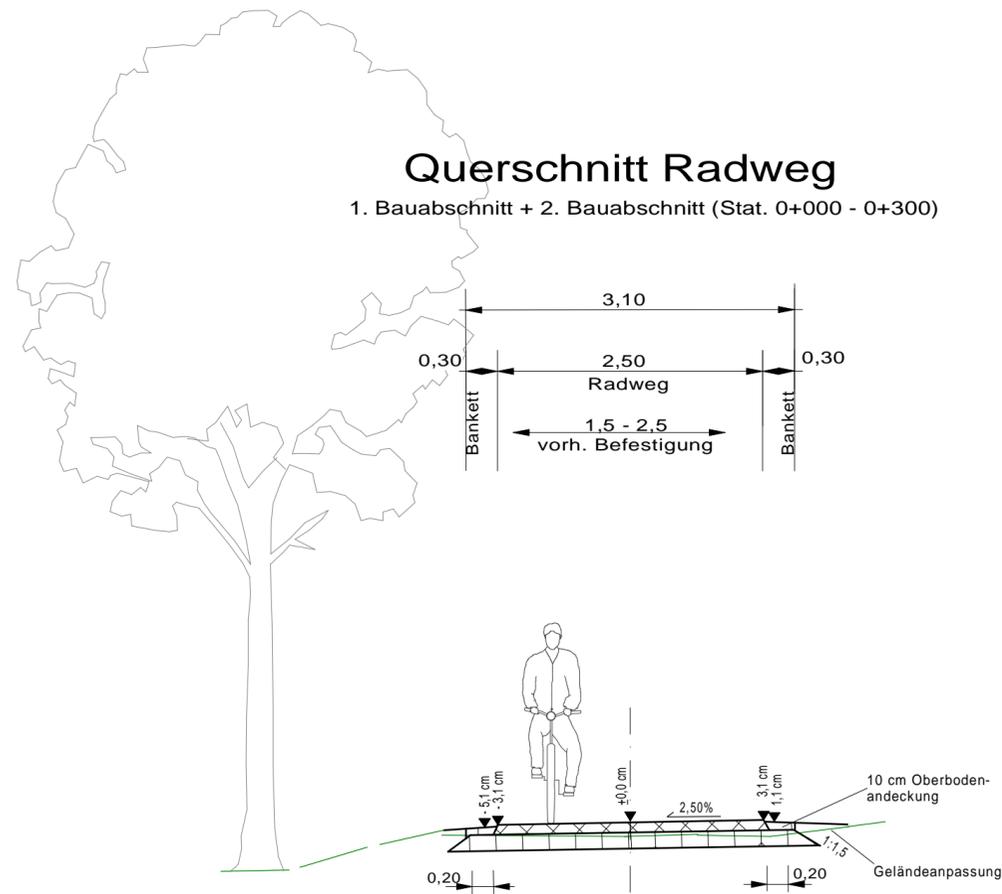

**Radweg**  
in Anlehnung an RStO 12 Tafel 6, Zeile 2

**Aufbau auf Bestand:**

- 10 cm Asphalttragdeckschicht AC 16 TD, 70/100 ▽ 100 MPa
- 15 cm Schottertragschicht 0/45 ▽ 45 MPa
- 25 cm Gesamtaufbau  
auf vorh. Schotterunterbau

**Aufbau seith. Verbreiterung:**

- 10 cm Asphalttragdeckschicht AC 16 TD, 70/100 ▽ 100 MPa
- 30 cm Schottertragschicht 0/45 ▽ 45 MPa
- 40 cm Gesamtaufbau



**Radweg**  
in Anlehnung an RStO 12 Tafel 5

**Aufbau auf Bestand:**

- 10 cm Asphalttragdeckschicht AC 16 TD, 70/100
- vorh. Asphalttschicht fräsen
- vorh. Schotterunterbau

**Aufbau seith. Verbreiterung:**

- 10 cm Asphalttragdeckschicht AC 16 TD, 70/100 ▽ 100 MPa
- 25 cm Schottertragschicht 0/45 ▽ 45 MPa
- 35 cm Gesamtaufbau



**Radweg (mit landwirtschaftlicher Nutzung)**  
in Anlehnung an DWA-A 904

**Aufbau im Überschwemmungsgebiet**

- 10 cm Asphalttragdeckschicht AC 16 TD, 70/100
- 20 cm Hydr. geb. Tragschicht ▽ 80 MPa
- 10 cm Schottertragschicht 0/45 ▽ 45 MPa
- 40 cm Gesamtaufbau

Index	Benennung	Datum	Gez.	Gepr.	Freigabe



## Stadt Staßfurt


Projekt - Nr.	3021033
CAD-Datei:	RQ-Rad-1
Höhenbezug:	
Lagebezug:	
Gezeichnet:	JSc
Bearbeitet:	JSc
Geprüft:	HLo

### Entwurfsplanung Ausbau der Radwegeverbindungen zu den OT Löderburg, Athensleben und zur Gemeinde Bördeau

Regelquerschnitte	Maßstab	Blattgröße	Plan - Nr.	Index
	1 : 50	0,750 x 0,297m	14.1	0

Datum: 09/2022

Steinbrecher u. Partner  
Ingenieurgesellschaft mbH  
www.ispnet.de

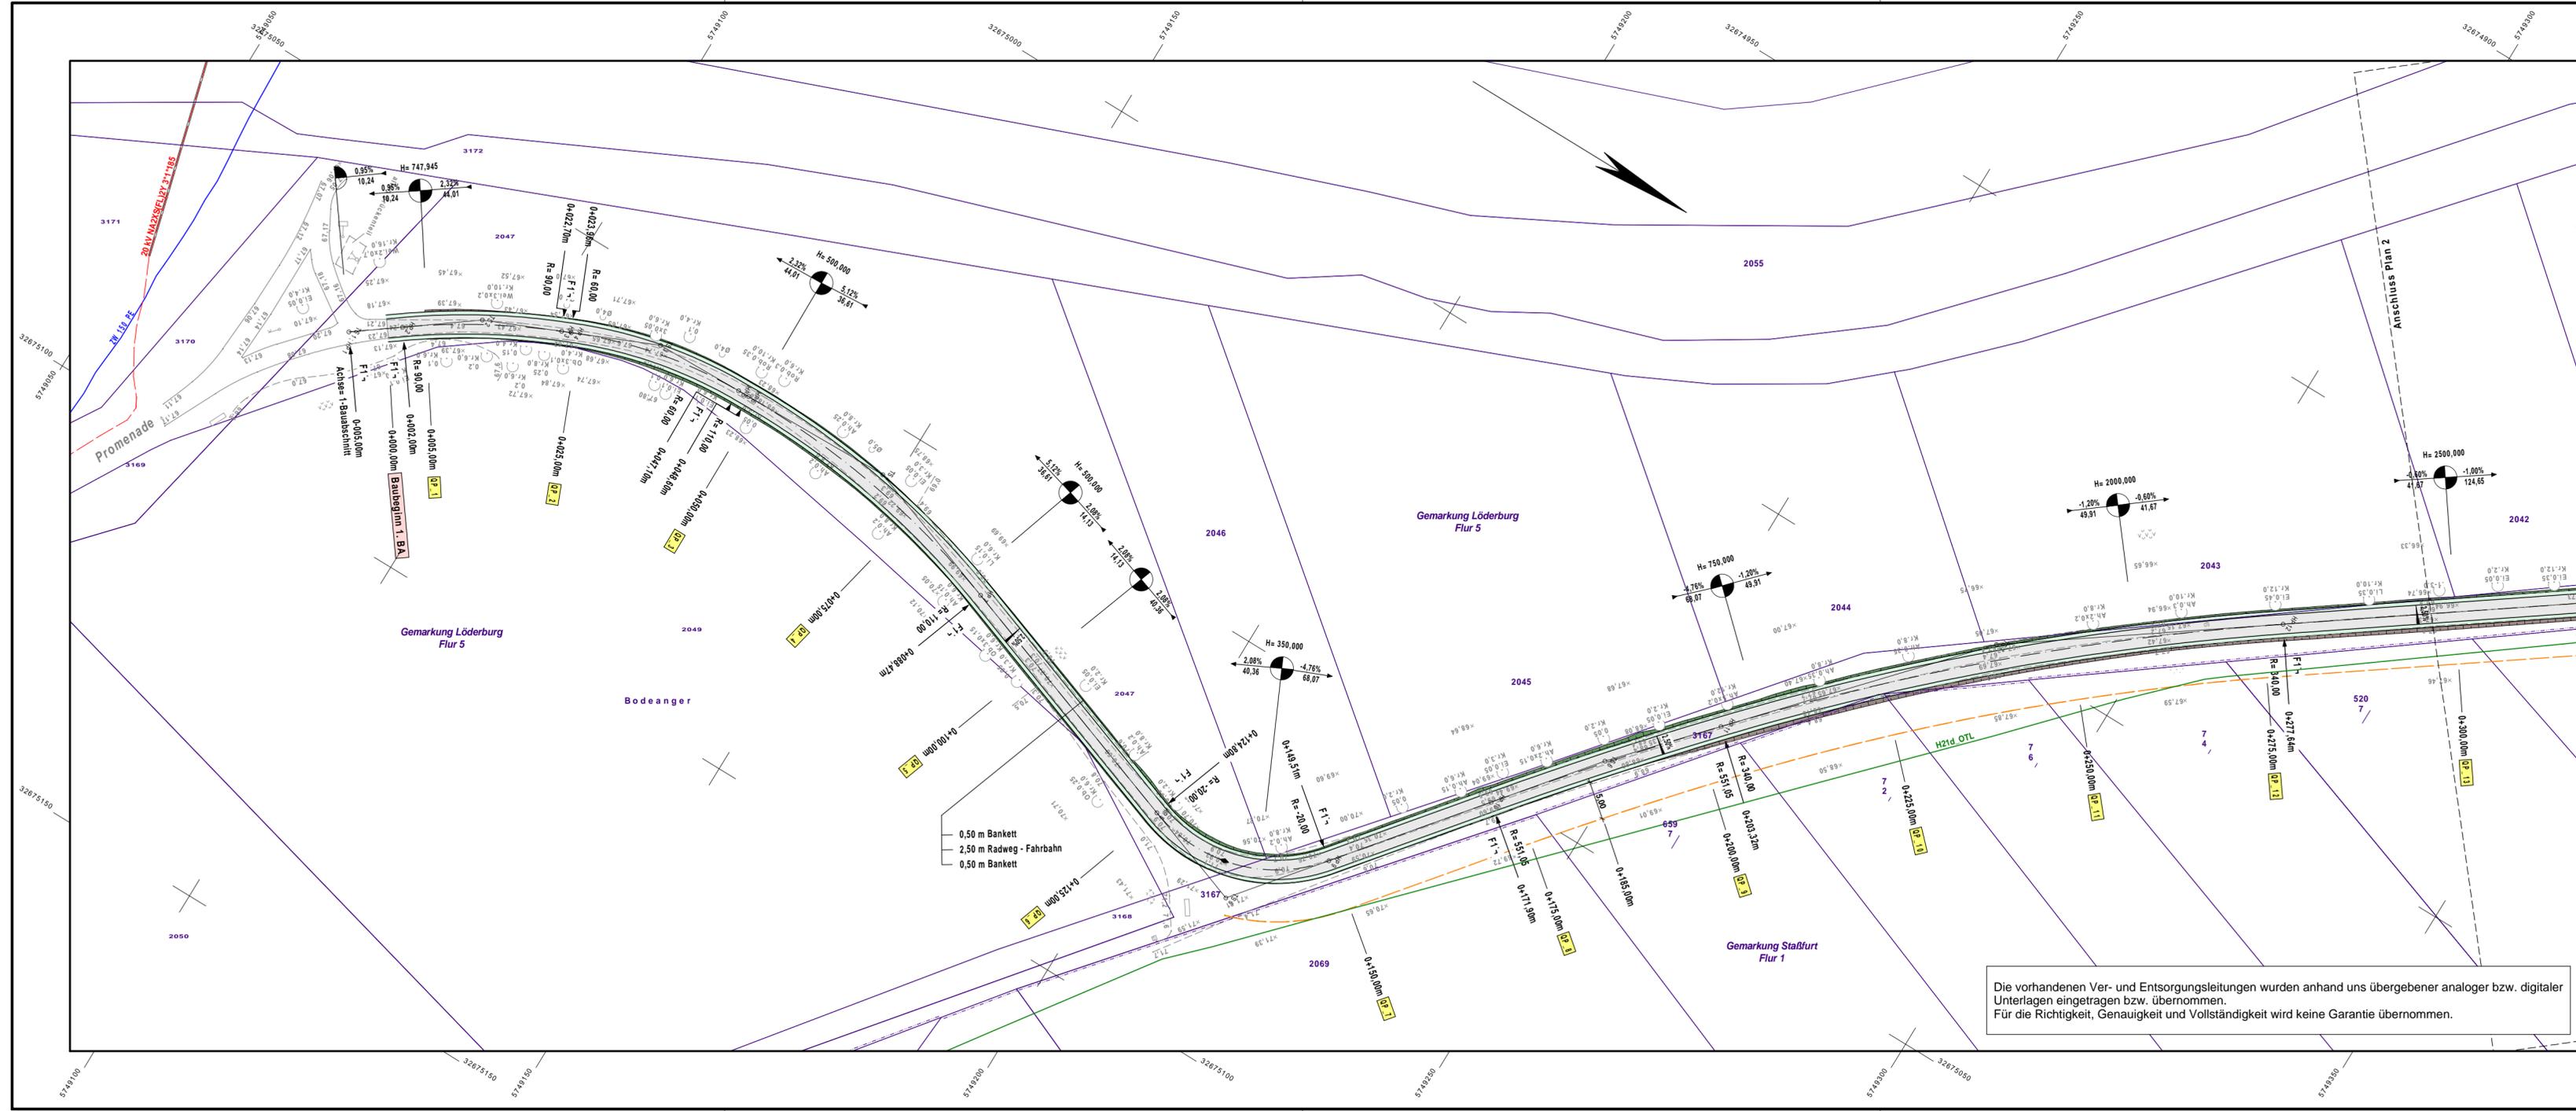

**Legende:**

⊗	Geländepunkt	⊗	Denkmal	⊗	Leitposten
⊕	Zufahrt, Tor	⊗	Schacht eckig, runder Deckel	⊗	Baumstüben
⊕	Zugang	⊗	Schacht rund	⊗	Laubbaum
⊕	Parkschleinautomat	⊗	Schacht eckig	⊗	Nadelbaum
⊕	Parkbank	⊗	Schieber Gas	⊗	Einzelgebüsch
⊕	Papierkorb	⊗	Großpflaster	⊗	Laubwald
⊕	Hinweiszeichen	⊗	Kleinpflaster	⊗	Nadelwald
⊕	Warn-u. Gefahrenzeichen	⊗	Mosaik	⊗	Mischwald
⊕	Vorschriftszeichen	⊗	Feldsteinpflaster	⊗	Gehölz
⊕	Wegweiser	⊗	Schotterdecke	⊗	Schieberkappe
⊕	Haltestelle	⊗	Betonpflaster	⊗	HA-Schieberkappe
⊕	Ampel	⊗	Schlackepflaster	⊗	Unterflurhydrant
⊕	Fahnenmast	⊗	Merkzeichen Abwasser	⊗	Laterne
⊕	Stationsschild	⊗	Merkzeichen Mischwasser	⊗	Oberflurhydrant
⊕	OD-Stein	⊗	Merkzeichen Gas	⊗	Holzmast
⊕	Schlagbaum	⊗	Merkzeichen Post	⊗	Merkzeichen Trinkwasser
⊕	Feldsteinpflaster	⊗	Merkzeichen Elektro	⊗	Merkzeichen Brauchwasser
⊕	Schotterdecke	⊗	Merkzeichen Lärmschutzwand	⊗	Merkzeichen Löschwasser
⊕	Betonpflaster	⊗	Merkzeichen Mischwasser	⊗	Merkzeichen Elektro
⊕	Schlackepflaster	⊗	Merkzeichen Gas	⊗	Merkzeichen Elektro
⊕	Merkzeichen Abwasser	⊗	Merkzeichen Mischwasser	⊗	Merkzeichen Elektro
⊕	Merkzeichen Gas	⊗	Merkzeichen Post	⊗	Merkzeichen Elektro
⊕	Merkzeichen Elektro	⊗	Merkzeichen Brauchwasser	⊗	Merkzeichen Löschwasser
⊕	Merkzeichen Brauchwasser	⊗	Merkzeichen Löschwasser	⊗	Merkzeichen Elektro
⊕	Merkzeichen Löschwasser	⊗	Merkzeichen Elektro	⊗	Merkzeichen Elektro
⊕	Merkzeichen Elektro	⊗	Merkzeichen Elektro	⊗	Merkzeichen Elektro

**Legende**

▬	Radweg - Asphaltbefestigung	▬	vorh. Gasleitung - HD
▬	Bankett - Oberbodenandekung	▬	vorh. Gasleitung - ND
▬	Arbeitsstreifen	▬	vorh. LWL - Kabel
▬	Querneigung in %	▬	vorh. Elektrokabel - MS
▬	Tiefpunkt Gradiente	▬	vorh. Elektrokabel - NS
▬	Hochpunkt Gradiente	▬	vorh. Beleuchtungskabel
▬	Neigungsbrechpunkt mit Halbmesser, Angabe des Gefälles und Länge der Gefällestrecke	▬	vorh. Abwasseranlagen
▬		▬	vorh. Trinkwasserleitung
▬		▬	Gemarkungsgrenze
▬		▬	Flurgrenze
▬		▬	Flurstücksgrenze

Index	Benennung	Datum	Gez.	Gepr.	Freigabe



# Stadt Staßfurt

Projekt - Nr.	3021033
CAD-Datei:	3021033_EP_01
Höhenbezug:	HS 160
Lagebezug:	LS 489
Gezeichnet:	MSc
Bearbeitet:	JSc
Geprüft:	HLo

## Entwurfsplanung Ausbau der Radwegeverbindungen zu den OT Löderburg, Athenleben und zur Gemeinde Bördeau

### Lageplan - 1.BA


Maßstab	Blattgröße	Plan - Nr.	Index
1 : 500	0,880 x 0,297m	5.1	0

Datum: 09/2022



Steinbrecher u. Partner  
Ingenieurgesellschaft mbH  
www.ispnet.de

Die vorhandenen Ver- und Entsorgungsleitungen wurden anhand uns übergebener analoger bzw. digitaler Unterlagen eingetragen bzw. übernommen.  
Für die Richtigkeit, Genauigkeit und Vollständigkeit wird keine Garantie übernommen.

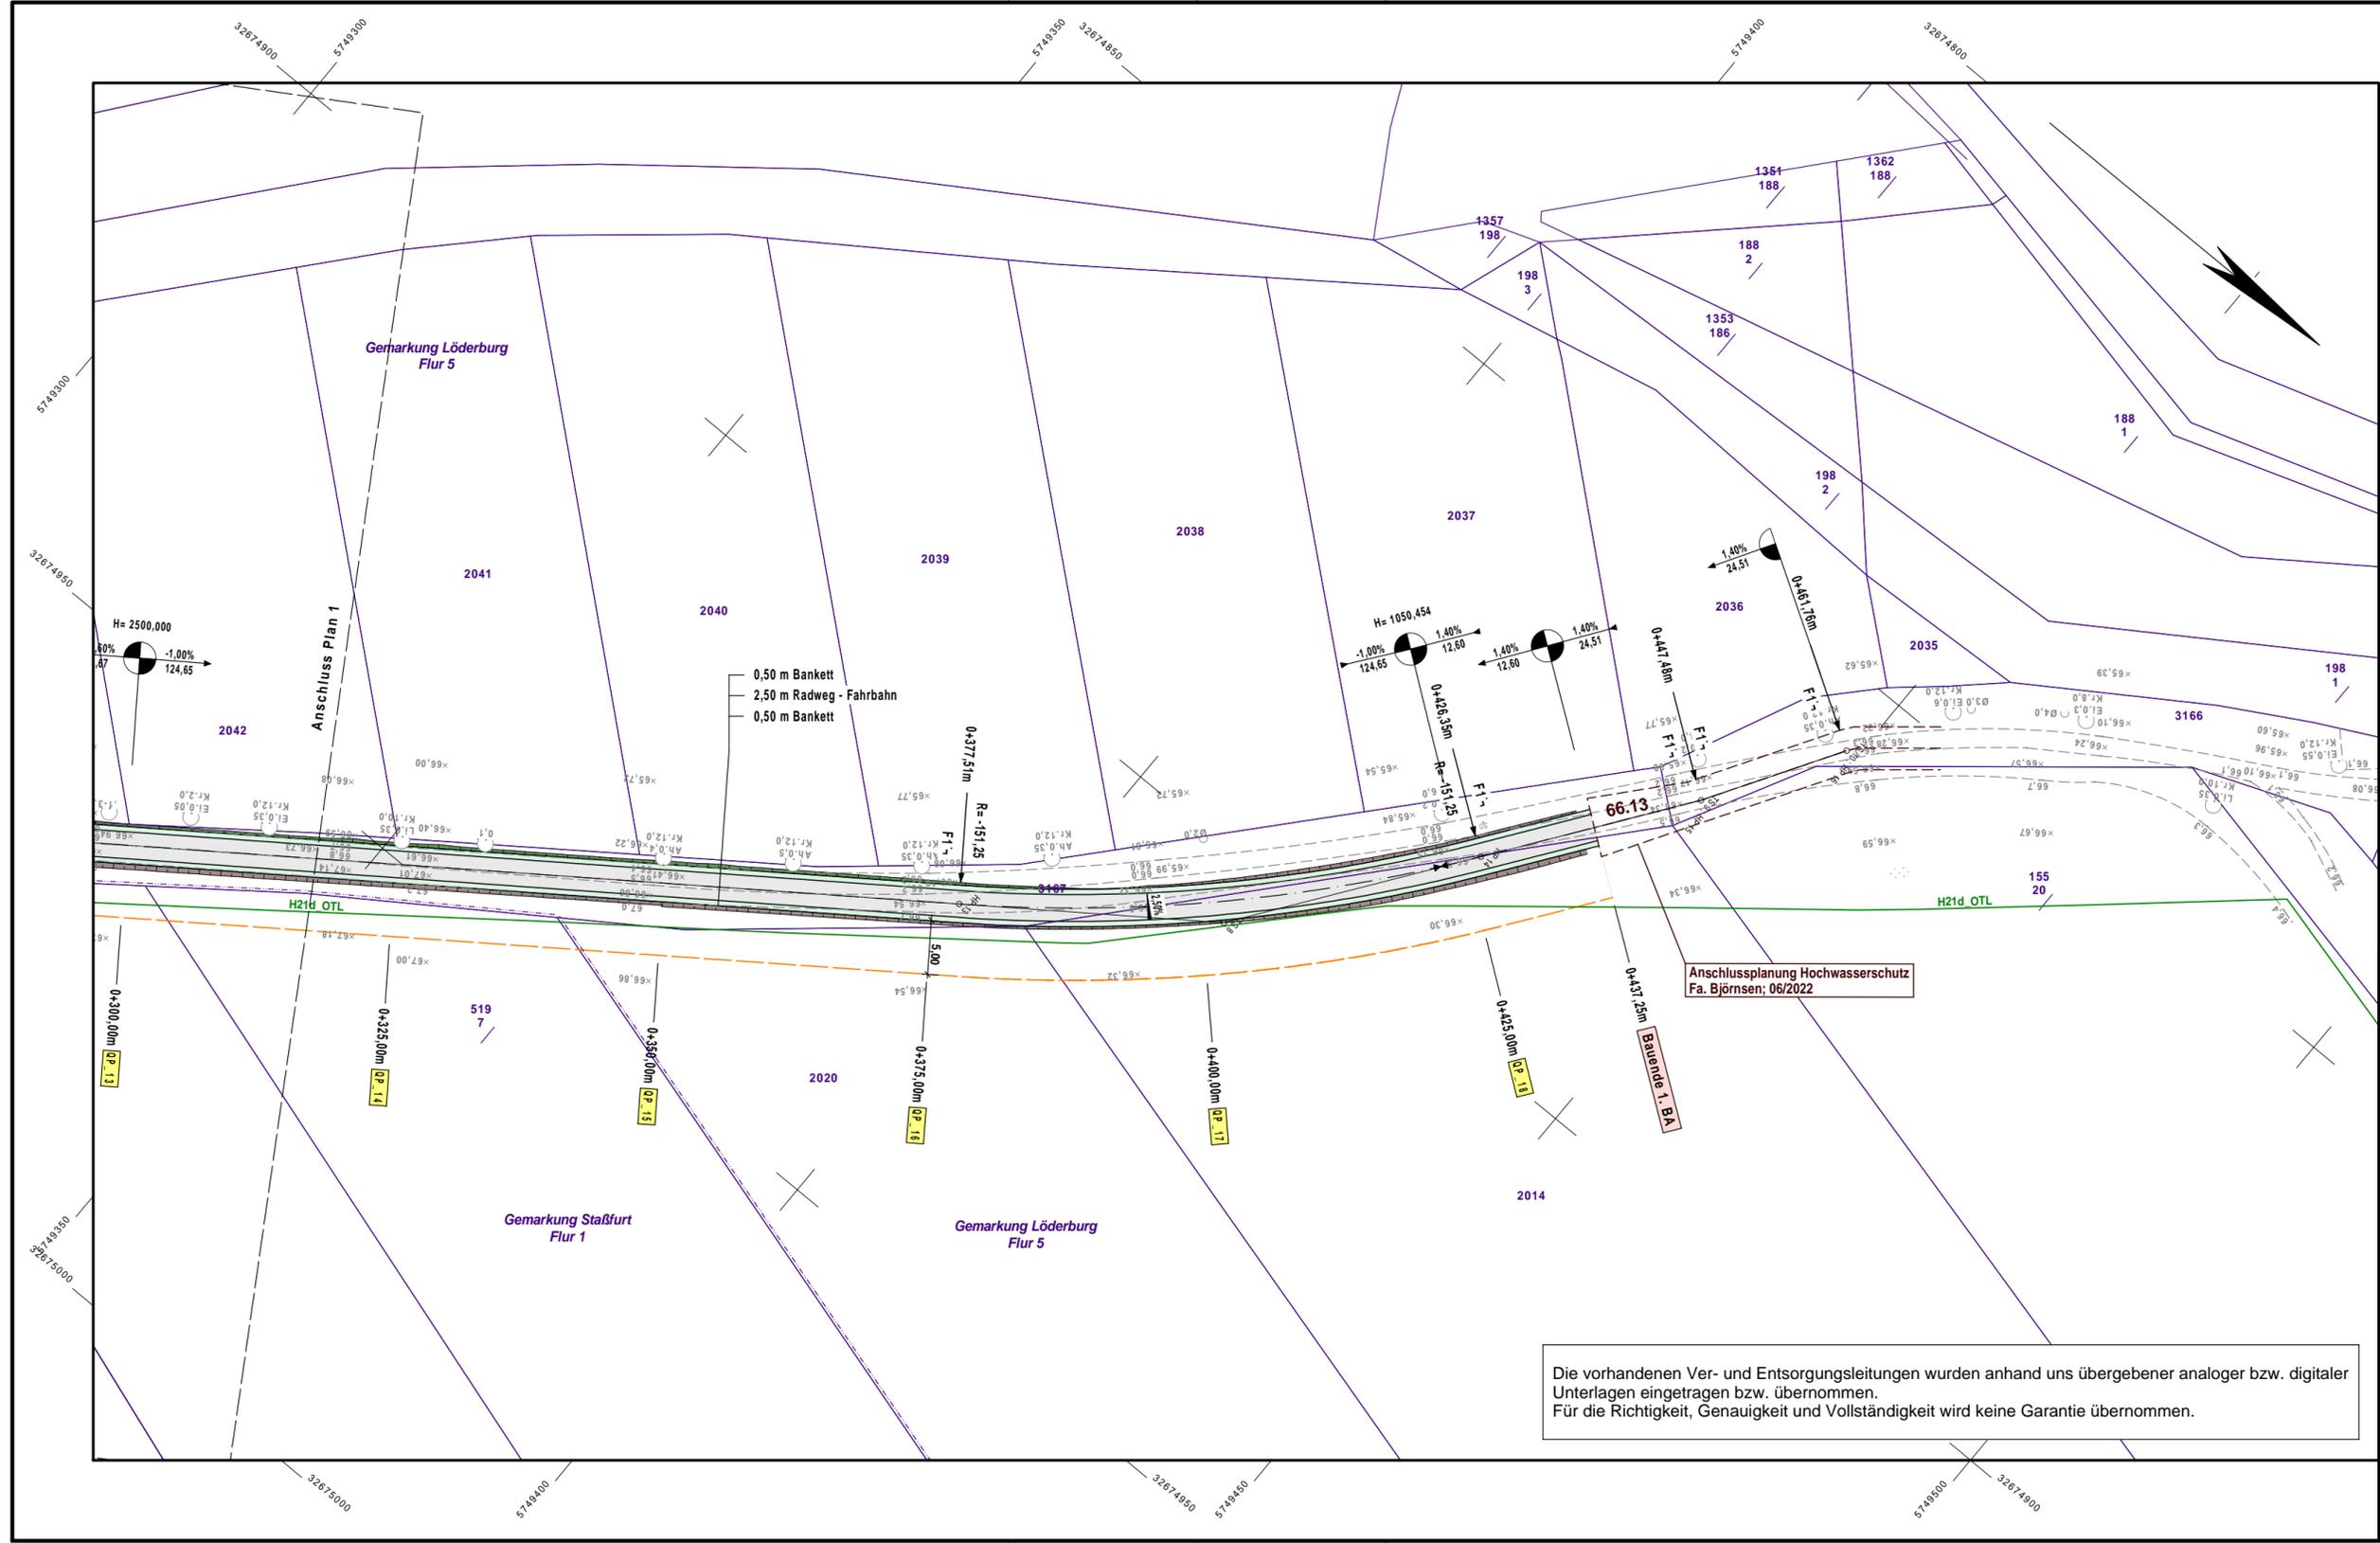

**Legende:**

⊗	Geländepunkt	⊗	Denkmal	⊗	Leitpfosten
⊕	Zufahrt, Tor	⊗	Schacht eckig, runder Deckel	⊗	Baumstübben
↑	Zugang	⊗	Schacht rund	⊗	Laubbaum
⊞	Parkscheinautomat	⊗	Schacht eckig	⊗	Nadelbaum
⊞	Parkbank	⊗	Schieber Gas	⊗	Einzelgebüsch
⊞	Papierkorb	A	Asphalt	⊗	Laubwald
⊞	Hinweiszeichen	B	Beton	⊗	Nadelwald
⊞	Warn- u. Gefahrenzeichen	GW	Gehwegplatten	⊗	Mischwald
⊞	Vorschriftszeichen	FB	Fahrbahnplatten	⊗	Gehölz
⊞	Wegweiser	GP	Großpflaster	⊗	Schieberkappe
⊞	Haltestelle	KP	Kleinpflaster	⊗	HA-Schieberkappe
⊞	Ampel	Mo	Mosaik	⊗	Unterflurhydrant
⊞	Fahnenmast	FP	Feldsteinpflaster	⊗	Oberflurhydrant
⊞	Stationszeichen	SD	Schotterdecke	⊗	Laterne
⊞	OD-Stein	BG	Betongitter	⊗	Holzmast
⊞	Schlagbaum	BP	Betonpflaster	⊗	A-Holzmast
⊞	Merkmale Düker	MKS	Schlackepflaster	⊞	Merkmale Trinkwasser
⊞	Merkmale Abwasser	MW	Merkmale Mischwasser	⊞	Merkmale Brauchwasser
⊞	Merkmale Gas	⊞	Merkmale Post	⊞	Merkmale Löschwasser
				⊞	Merkmale Elektro

**Legende**

▬	Radweg - Asphaltbefestigung	▬	vorh. Gasleitung - HD
▬	Bankett - Oberbodenandeckung	▬	vorh. Gasleitung - ND
▬	Arbeitsstreifen	▬	vorh. LWL - Kabel
▬	2,50%	▬	vorh. Elektrokabel - MS
▬	Querneigung in %	▬	vorh. Elektrokabel - NS
▬	Tiefpunkt Gradiente	▬	vorh. Beleuchtungskabel
▬	Hochpunkt Gradiente	▬	vorh. Abwasseranlagen
▬	H = 500	▬	vorh. Trinkwasserleitung
▬	Neigungsbrechpunkt mit Halbmesser, Angabe des Gefälles und Länge der Gefällestrecke	▬	Gemarkungsgrenze
		▬	Flurgrenze
		▬	Flurstücksgrenze

Index	Benennung	Datum	Gez.	Gepr.	Freigabe



# Stadt Staßfurt

Projekt - Nr.	3021033
CAD-Datei:	3021033_EP_01
Höhenbezug:	HS 160
Lagebezug:	LS 489
Gezeichnet:	MSc
Bearbeitet:	JSc
Geprüft:	HLo

## Entwurfsplanung Ausbau der Radwegeverbindungen zu den OT Löderburg, Athensleben und zur Gemeinde Bördeau


<b>Lageplan - 1.BA</b>	Maßstab 1 : 500	Blattgröße 0,65 x 0,297m	Plan - Nr. 5.2	Index 0
------------------------	--------------------	-----------------------------	-------------------	------------

Datum: 09/2022

Steinbrecher u. Partner  
Ingenieurgesellschaft mbH  
www.ispnet.de

Ingenieurgruppe Steinbrecher + Partner

Die vorhandenen Ver- und Entsorgungsleitungen wurden anhand uns übergebener analoger bzw. digitaler Unterlagen eingetragen bzw. übernommen.  
Für die Richtigkeit, Genauigkeit und Vollständigkeit wird keine Garantie übernommen.

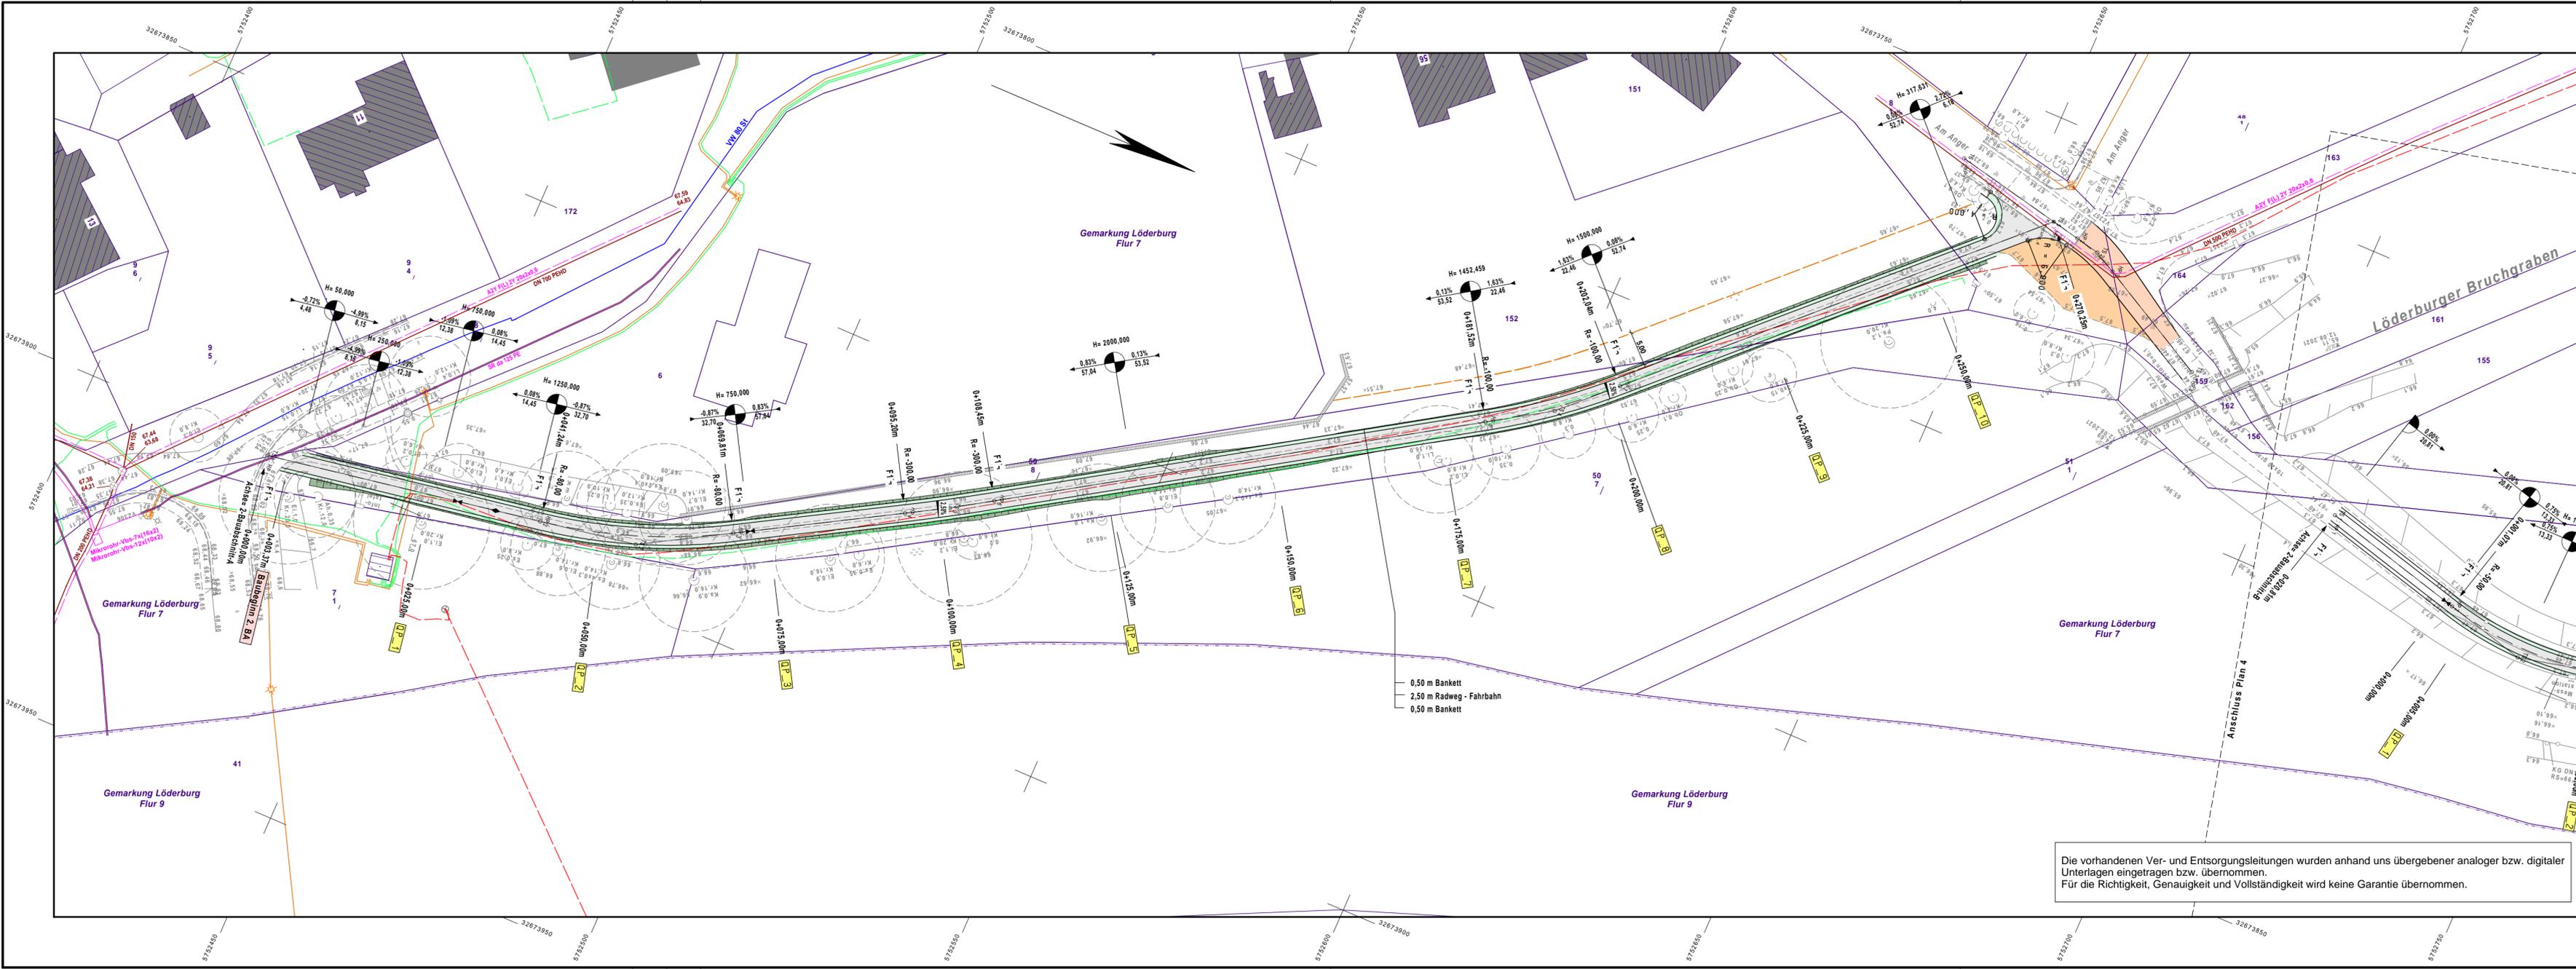

**Legende:**

Geänderepunkt	Denkmal	Leitpfosten
Zufahrt, Tor	Schacht eckig, runder Deckel	Baumstüben
Zugang	Schacht rund	Laubbaum
Parkschleppautomat	Schacht eckig	Nadelbaum
Papierkorb	Schieber Gas	Einzelgebüsch
Hinweiszeichen	Beton	Leuchtwald
Warn- u. Gefahrenzeichen	Gehwegplatten	Mischwald
Vorschrittszeichen	Fahrbahnplatten	Gehölz
Wegweiser	Großpflaster	Schieberkappe
Haltestelle	Kleinpflaster	Unterflurhydrant
Ampel	Mosaik	Oberrfurhydrant
Fahnenmast	Feldsteinpflaster	Latörse
Stationszeichen	Schotterdecke	Hotzmat
OD-Stein	Betonträger	A-Hotzmat
Schlagbaum	Betonpflaster	Markzeichen Trinkwasser
Markzeichen Düker	Schotterpflaster	Markzeichen Brauchwasser
Markzeichen Abwasser	Markzeichen Mischwasser	Markzeichen Leuchtwasser
Markzeichen Gas	Markzeichen Post	Markzeichen Elektro

**Legende**

Radweg - Asphaltbefestigung	vorh. Gasleitung - HD
Bankett - Oberbodenanddeckung	vorh. Gasleitung - ND
Schotterbefestigung	vorh. LWL - Kabel
Betonpflaster	vorh. Elektrokabel - MS
Arbeitsstreifen	vorh. Elektrokabel - NS
Querneigung in %	vorh. Beleuchtungskabel
Tiefpunkt Gradiente	vorh. Abwasseranlagen
Hochpunkt Gradiente	vorh. Trinkwasserleitung
Neigungsbruchpunkt mit Halbmesser, Angabe des Gefälles und Länge der Gefällestrecke	Gemarkungsgrenze
	Flurgrenze
	Flurstücksgrenze

Index	Benennung	Datum	Gez.	Gepr.	Freigabe



# Stadt Staßfurt

Projekt - Nr. 3021033 CAD-Datei: 3021033_EP_01 Höhenbezug: HS 160 Lagebezug: LS 489 Gezeichnet: MSC Bearbeitet: JSc Geprüft: HLo	<h2>Entwurfsplanung</h2> <h3>Ausbau der Radwegeverbindungen zu den OT Löderburg, Athensleben und zur Gemeinde Bördeau</h3>
--	--

Die vorhandenen Ver- und Entsorgungsleitungen wurden anhand uns übergebener analoger bzw. digitaler Unterlagen eingetragen bzw. übernommen.  
Für die Richtigkeit, Genauigkeit und Vollständigkeit wird keine Garantie übernommen.

**Lageplan - 2.BA - Teilbereich A**


Maßstab: 1 : 500	Blattgröße: 0,970 x 0,297m	Plan - Nr.: 5.3	Index: 0
------------------	----------------------------	-----------------	----------

Datum: 09/2022



Steinbrecher u. Partner  
Ingenieurgesellschaft mbH  
www.ispnet.de

Ingenieurgruppe Steinbrecher + Partner

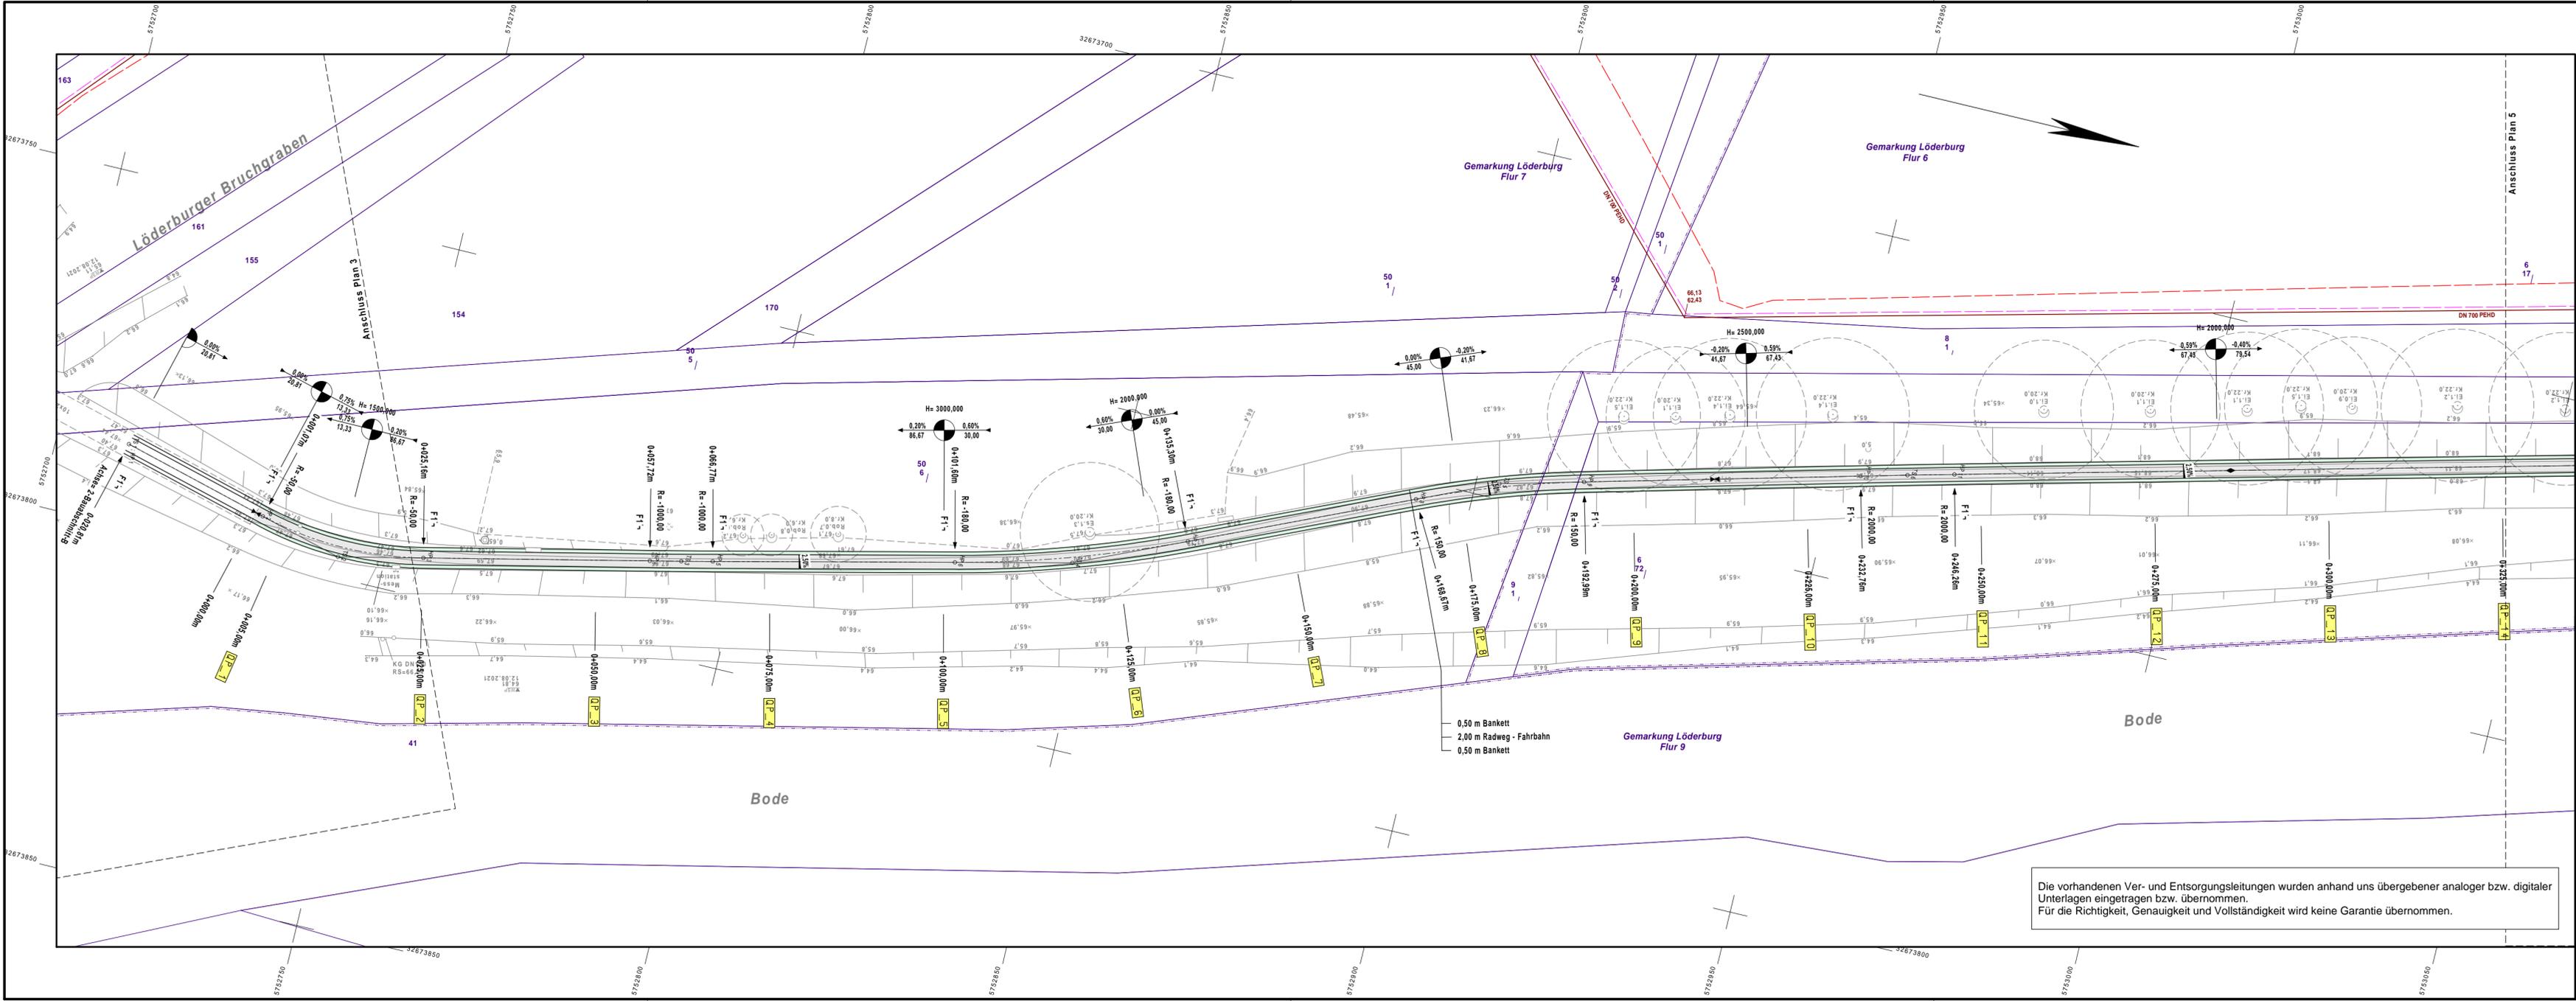

Die vorhandenen Ver- und Entsorgungsleitungen wurden anhand uns übergebener analoger bzw. digitaler Unterlagen eingetragen bzw. übernommen.  
Für die Richtigkeit, Genauigkeit und Vollständigkeit wird keine Garantie übernommen.

**Legende:**

×	Geländepunkt	⊕	Denkmal	⊕	Leitposten
+	Zufahrt, Tor	⊖	Schacht eckig, runder Deckel	⊕	Baumstüben
+	Zugang	⊖	Schacht rund	⊕	Laubbaum
+	Parkscheinautomat	⊖	Schacht eckig	⊕	Nadelbaum
+	Parkbank	⊖	Schieber Gas	⊕	Einzelgebüsch
+	Papierkorb	⊖	Asphalt	⊕	Laubwald
+	Hinweiszeichen	⊖	Beton	⊕	Nadelwald
+	Warn-u. Gefahrenzeichen	⊖	Gehwegplatten	⊕	Mischwald
+	Vorschriftszeichen	⊖	Fahrbahnplatten	⊕	Gehölz
+	Wegweiser	⊖	Großpflaster	⊕	Schieberkappe
+	Haltestelle	⊖	Kleinpflaster	⊕	HA-Schieberkappe
+	Ampel	⊖	Mosaik	⊕	Unterflurhydrant
+	Fahnenmast	⊖	Feldsteinpflaster	⊕	Laterne
+	Stationszeichen	⊖	Schotterdecke	⊕	Holzmast
+	OD-Stein	⊖	Betongitter	⊕	A-Holzmast
+	Schlagbaum	⊖	Betonpflaster	⊕	Merkmale Trinkwasser
+	Merkmale Düker	⊖	Schlackepflaster	⊕	Merkmale Brauchwasser
+	Merkmale Abwasser	⊖	MKS Schlackepflaster	⊕	Merkmale Löschwasser
+	Merkmale Gas	⊖	Merkmale Post	⊕	Merkmale Elektro

**Legende**

▬	Radweg - Asphaltbefestigung	▬	vorh. Gasleitung - HD
▬	Bankett - Oberbodenabdeckung	▬	vorh. Gasleitung - ND
▬	Arbeitsstreifen	▬	vorh. LWL - Kabel
▬	2,50%	▬	vorh. Elektrokabel - MS
▬	2,50%	▬	vorh. Elektrokabel - NS
▬	Tiefpunkt Gradiente	▬	vorh. Beleuchtungskabel
▬	Hochpunkt Gradiente	▬	vorh. Abwasseranlagen
▬	Neigungsbrechpunkt mit Halbmesser, Angabe des Gefälles und Länge der Gefällestrecke	▬	vorh. Trinkwasserleitung
▬		▬	Gemarkungsgrenze
▬		▬	Flurgrenze
▬		▬	Flurstücksgrenze

Index	Benennung	Datum	Gez.	Gepr.	Freigabe



# Stadt Staßfurt

Projekt - Nr.	3021033
CAD-Datei:	3021033_EP_01
Höhenbezug:	HS 160
Lagebezug:	LS 489
Gezeichnet:	MSc
Bearbeitet:	JSc
Geprüft:	HLo


## Entwurfsplanung Ausbau der Radwegeverbindungen zu den OT Löderburg, Athensleben und zur Gemeinde Bördeau

<b>Lageplan - 2.BA - Teilbereich B</b>	Maßstab 1 : 500	Blattgröße 0,950 x 0,297m	Plan - Nr. <b>5.4</b>	Index 0
--	--------------------	------------------------------	--------------------------	------------

Datum: 09/2022



Steinbrecher u. Partner  
Ingenieurgesellschaft mbH  
www.ispnet.de

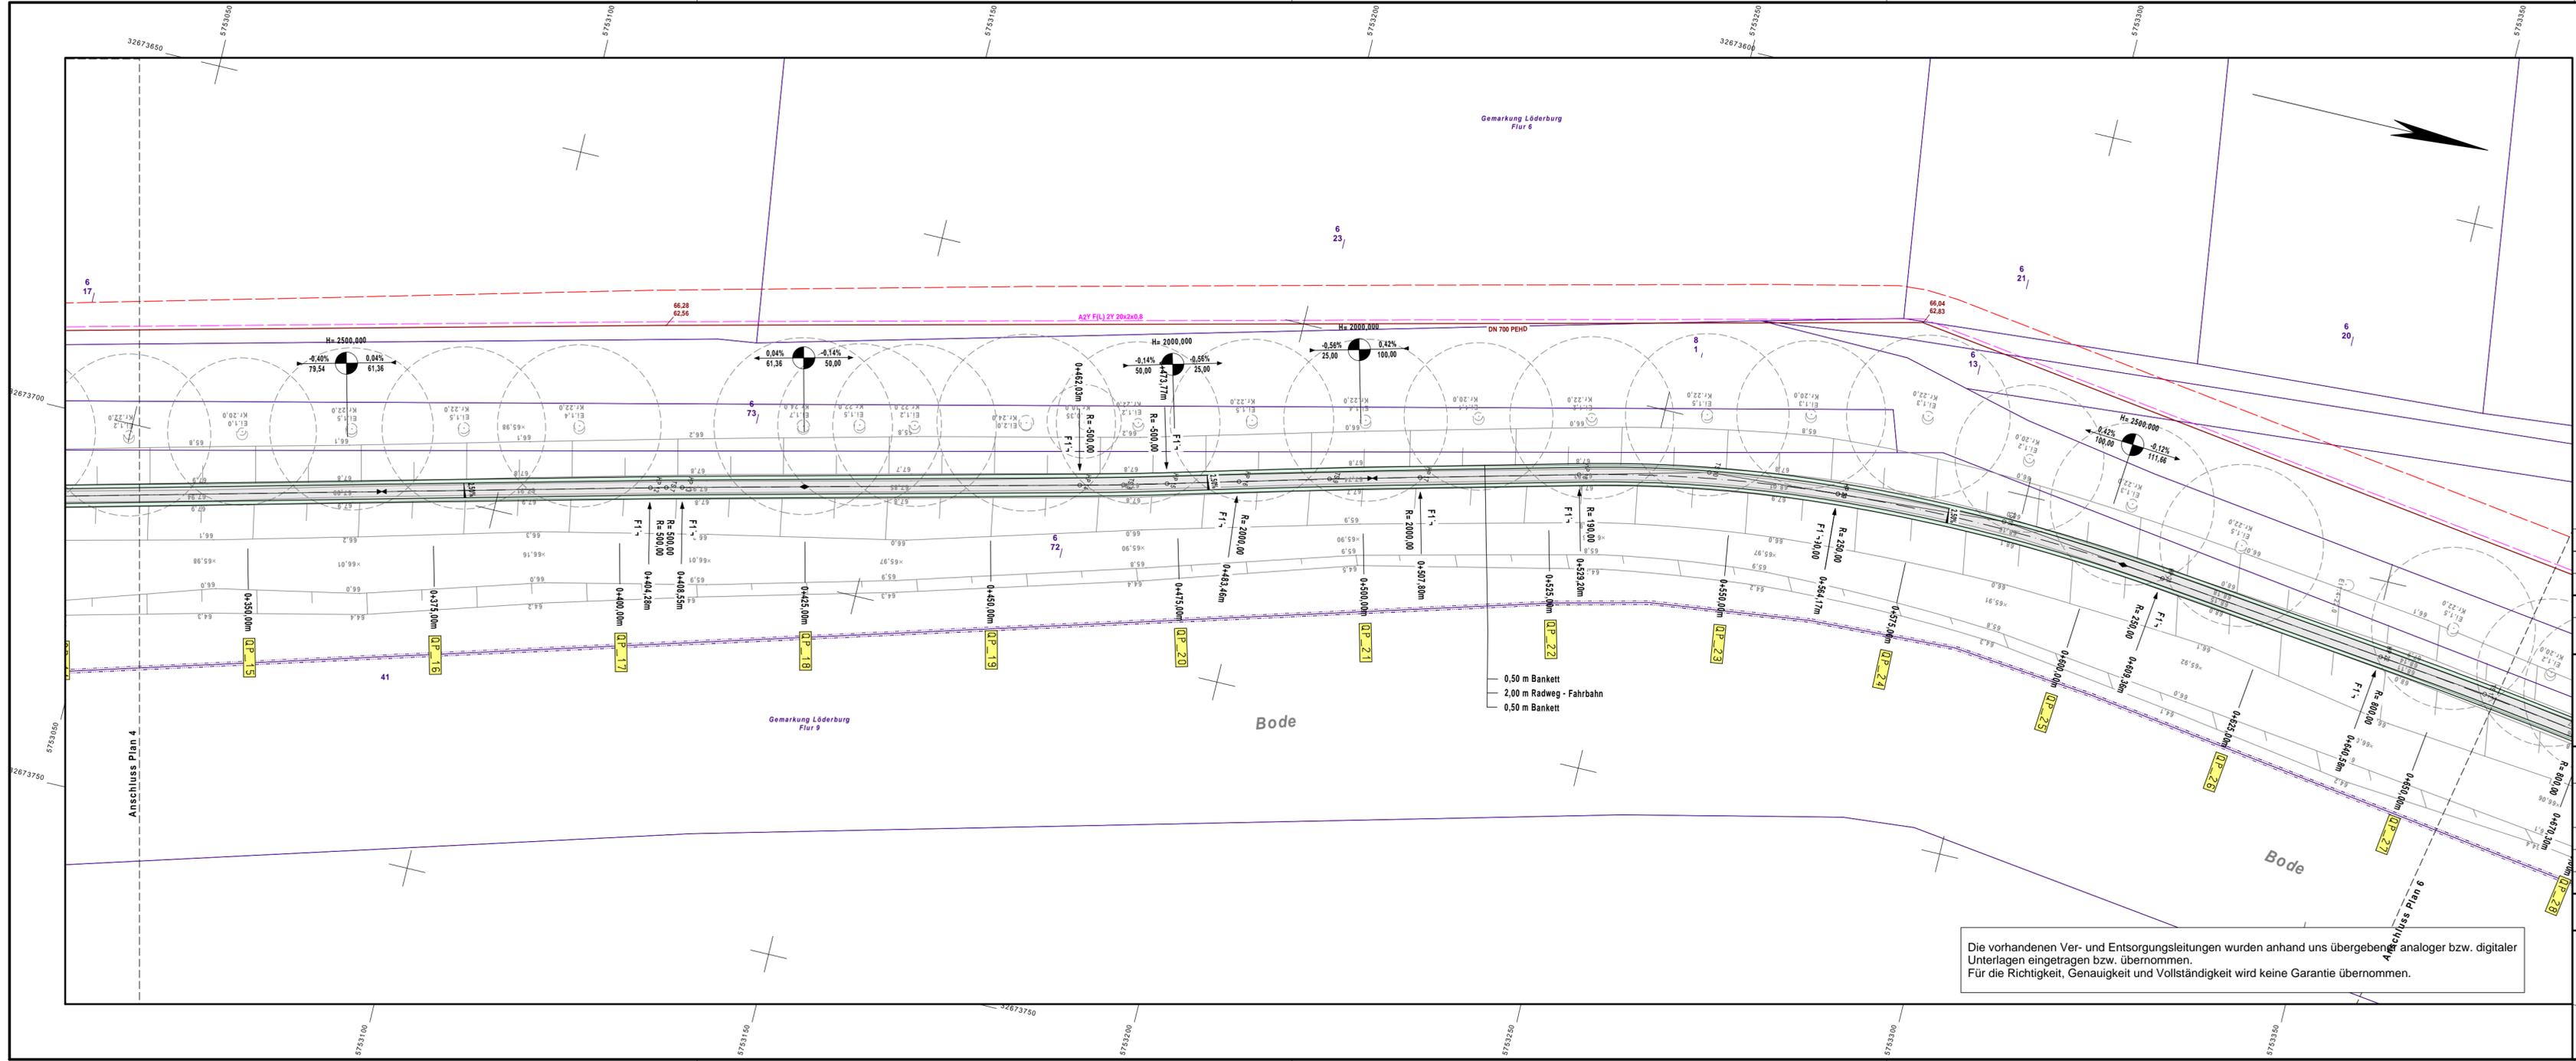

**Legende:**

Geändepunkt	Denkmal	Leitpfosten
Zufahrt, Tor	Schacht eckig, runder Deckel	Baumstübben
Zugang	Schacht rund	Laubbaum
Parkschleusenautomat	Schacht eckig	Nadelbaum
Parkbank	Schieber Gas	Einzelgebüsch
Papierkorb	Asphalt	Laubwald
Hinweiszeichen	Beton	Mischwald
Warn- u. Gefahrenzeichen	Gehwegplatten	Nadelwald
Verkehrszeichen	Fahrbahnplatten	Schieberkappe
Wegweiser	Größpflaster	HA-Schieberkappe
Haltestelle	Kleinpflaster	Unterfahrschranke
Ampel	Mosaik	Oberfahrschranke
Fahnenmast	Feldsteinpflaster	Laterne
Stationszeichen	Schotterdecke	A-Holzmast
OD-Stein	Betonplaster	Merkzeichen Trinkwasser
Schlagbaum	Betonpflaster	Merkzeichen Brauchwasser
Merkzeichen Düber	MKS Schotterpflaster	Merkzeichen Löschwasser
Merkzeichen Abwasser	Merkzeichen Mischwasser	Merkzeichen Elektro
Merkzeichen Gas	Merkzeichen Post	

**Legende**

	Radweg - Asphaltbefestigung		vorh. Gasleitung - HD
	Bankett - Oberbodenandeckung		vorh. Gasleitung - ND
	Arbeitsstreifen		vorh. LWL - Kabel
	2,50%		vorh. Elektrokabel - MS
	Querneigung in %		vorh. Elektrokabel - NS
	Tiefpunkt Gradiente		vorh. Beleuchtungskabel
	Hochpunkt Gradiente		vorh. Abwasseranlagen
	Neigungsbrechpunkt mit Halbmesser, Angabe des Gefälles und Länge der Gefällestrücke		vorh. Trinkwasserleitung

Index	Benennung	Datum	Gez.	Gepr.	Freigabe



# Stadt Staßfurt

Projekt - Nr.	3021033
CAD-Datei:	3021033_EP_01
Höhenbezug:	HS 160
Lagebezug:	LS 489
Gezeichnet:	MSc
Bearbeitet:	JSc
Geprüft:	HLo

## Entwurfsplanung Ausbau der Radwegeverbindungen zu den OT Löderburg, Athensleben und zur Gemeinde Bördeau


<b>Lageplan - 2.BA - Teilbereich B</b>	Maßstab 1 : 500	Blattgröße 0,900 x 0,297m	Plan - Nr. <b>5.5</b>	Index 0
--	--------------------	------------------------------	--------------------------	------------

Datum: 09/2022



Steinbrecher u. Partner  
Ingenieurgesellschaft mbH  
www.ispnet.de

Die vorhandenen Ver- und Entsorgungsleitungen wurden anhand uns übergebenen analoger bzw. digitaler Unterlagen eingetragen bzw. übernommen.  
Für die Richtigkeit, Genauigkeit und Vollständigkeit wird keine Garantie übernommen.

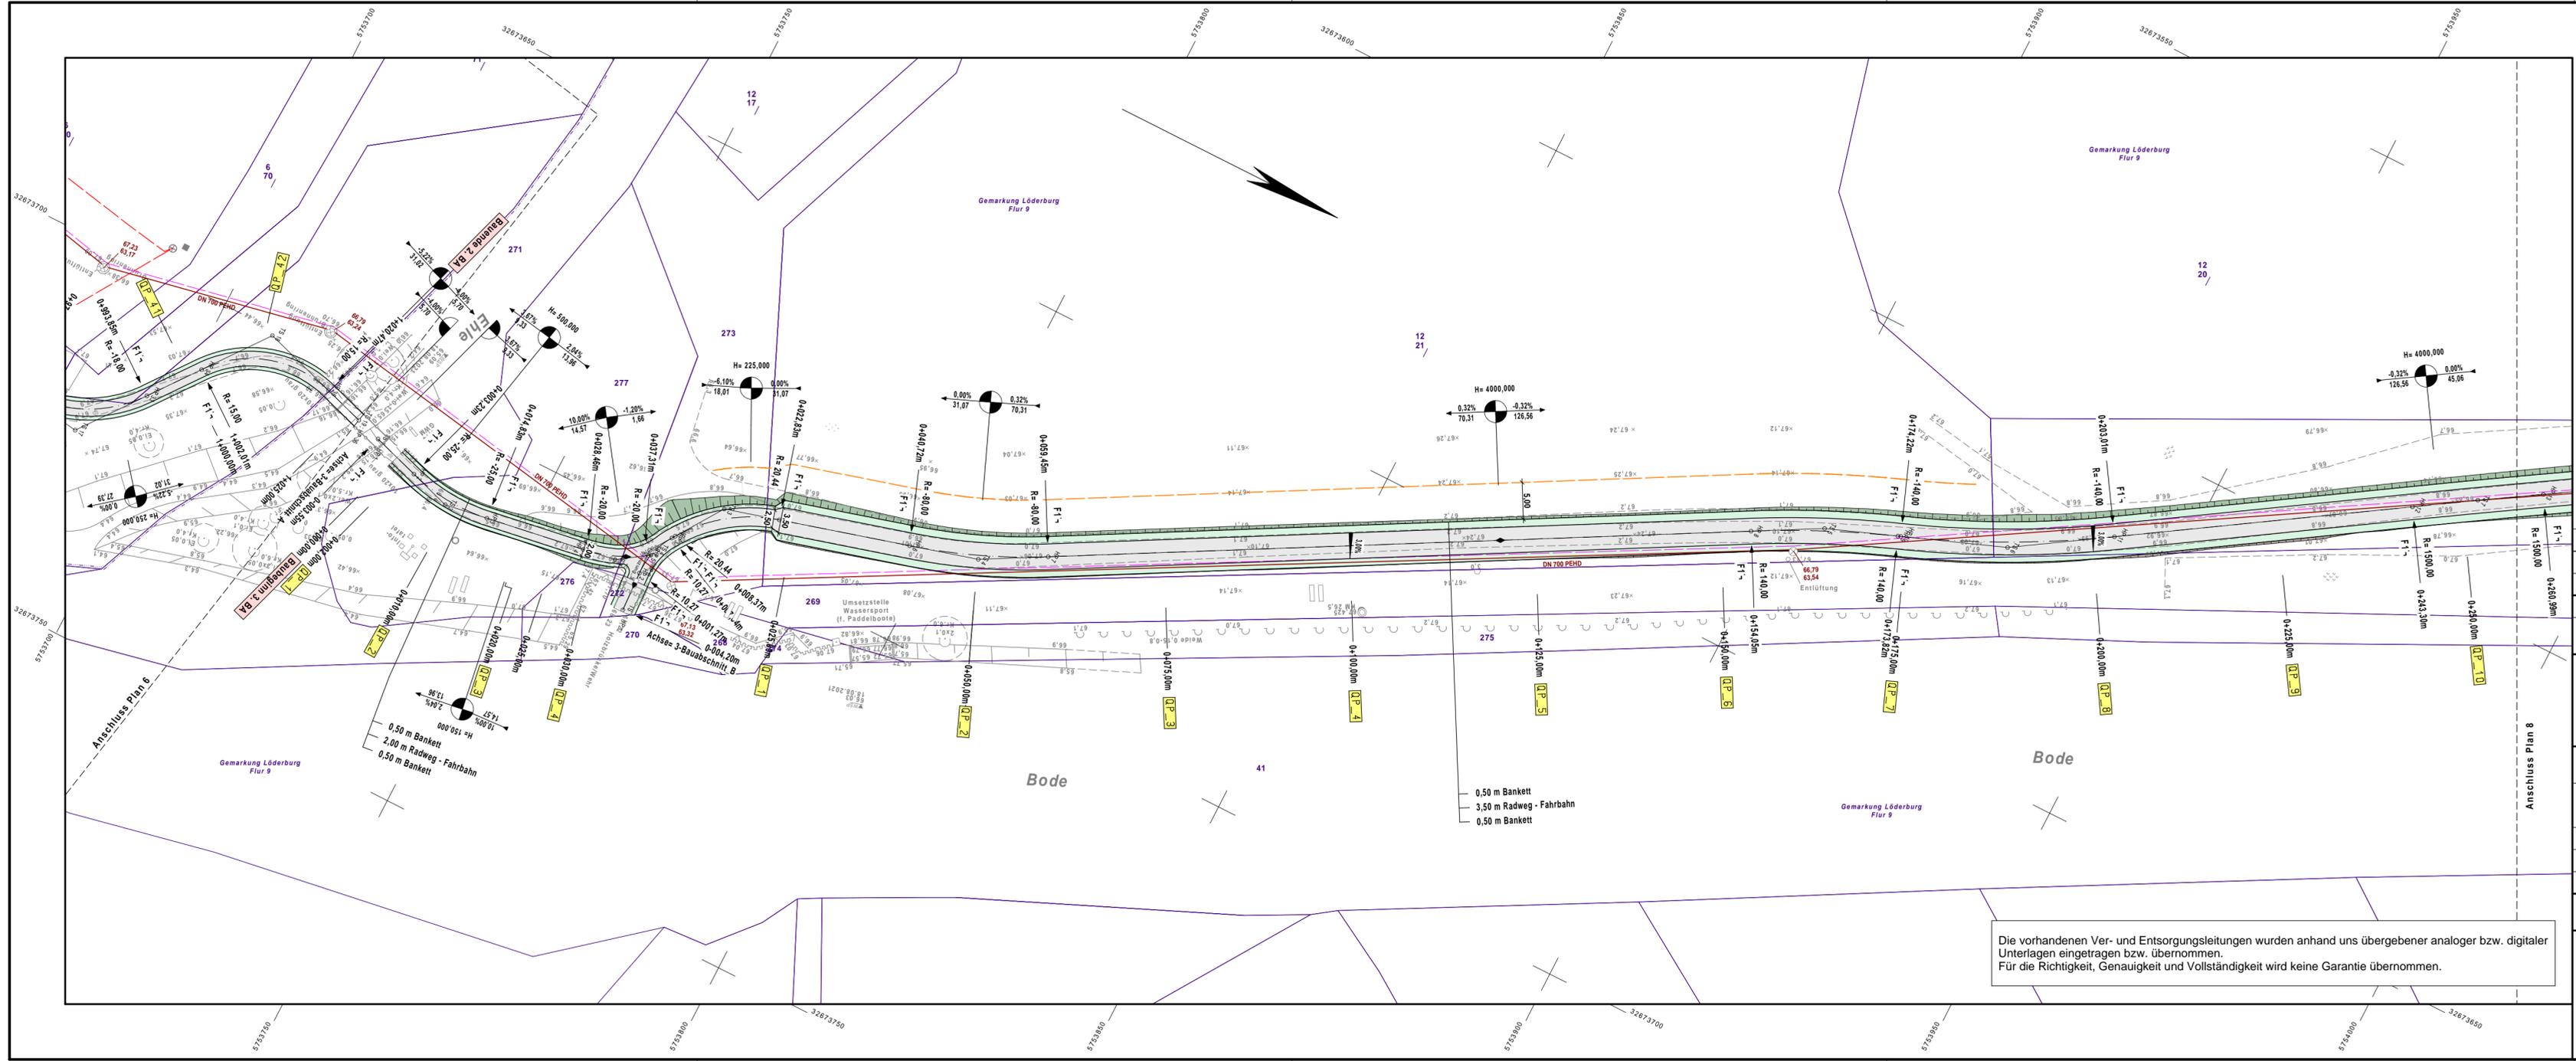

**Legende:**

Geändepunkt	Denkmal	Leitpfosten
Zufahrt, Tor	Schacht eckig, runder Deckel	Baumstübben
Zugang	Schacht rund	Laubbaum
Parkschneidautomat	Schacht eckig	Nadelbaum
Parkbank	Schieber Gas	Einzelgebüsch
Papierkorb	Asphalt	Laubwald
Hinweiszeichen	Beton	Mischwald
Warn- u. Gefahrenzeichen	Gehwegplatten	Gehölz
Verschriftszeichen	Fahrbahnplatten	Schieberkappe
Wegweiser	Größpflaster	HA-Schieberkappe
Haltestelle	Kleinpflaster	Unterflurhydrant
Ampel	Mosaik	Oberflurhydrant
Fahnenmast	SP Feldsteinpflaster	Laterne
Stationszeichen	SD Schotterdecke	Holzmast
OD-Stein	BP Betonpflaster	Merkscheitl-Trinkwasser
Schlagbaum	BP Betonpflaster	Merkscheitl-Bruchwasser
Merkscheitl-Dübel	MKS Schotterpflaster	Merkscheitl-Löschwasser
Merkscheitl-Abwasser	MKS Schotterpflaster	Merkscheitl-Löschwasser
Merkscheitl-Gas	Merkscheitl-Mischwasser	Merkscheitl-Elektro
	Merkscheitl-Post	

**Legende**

	Radweg - Asphaltbefestigung		vorh. Gasleitung - HD
	Bankett - Oberbodenbedeckung		vorh. Gasleitung - ND
	Arbeitsstreifen		vorh. LWL - Kabel
	Querneigung in %		vorh. Elektrokabel - MS
	Tiefpunkt Gradiente		vorh. Elektrokabel - NS
	Hochpunkt Gradiente		vorh. Beleuchtungskabel
	Neigungsbrechpunkt mit Halbmesser, Angabe des Gefälles und Länge der Gefällestrecke		vorh. Abwasseranlagen
			vorh. Trinkwasserleitung
			Gemarkungsgrenze
			Flurgrenze
			Flurstücksgrenze

Index	Benennung	Datum	Gez.	Gepr.	Freigabe



# Stadt Staßfurt

Projekt - Nr.	3021033
CAD-Datei:	3021033
Höhenbezug:	HS 160
Lagebezug:	LS 489
Gezeichnet:	MSc
Bearbeitet:	JSc
Geprüft:	HLo

## Entwurfsplanung Ausbau der Radwegeverbindungen zu den OT Löderburg, Athensleben und zur Gemeinde Bördeau


<b>Lageplan - 3.BA</b>	Maßstab 1 : 500	Blattgröße 0,900 x 0,297m	Plan - Nr. <b>5.7</b>	Index 0
------------------------	--------------------	------------------------------	--------------------------	------------

Datum: 09/2022



Steinbrecher u. Partner  
Ingenieurgesellschaft mbH  
www.ispnet.de

Die vorhandenen Ver- und Versorgungsleitungen wurden anhand uns übergebener analoger bzw. digitaler Unterlagen eingetragen bzw. übernommen.  
Für die Richtigkeit, Genauigkeit und Vollständigkeit wird keine Garantie übernommen.

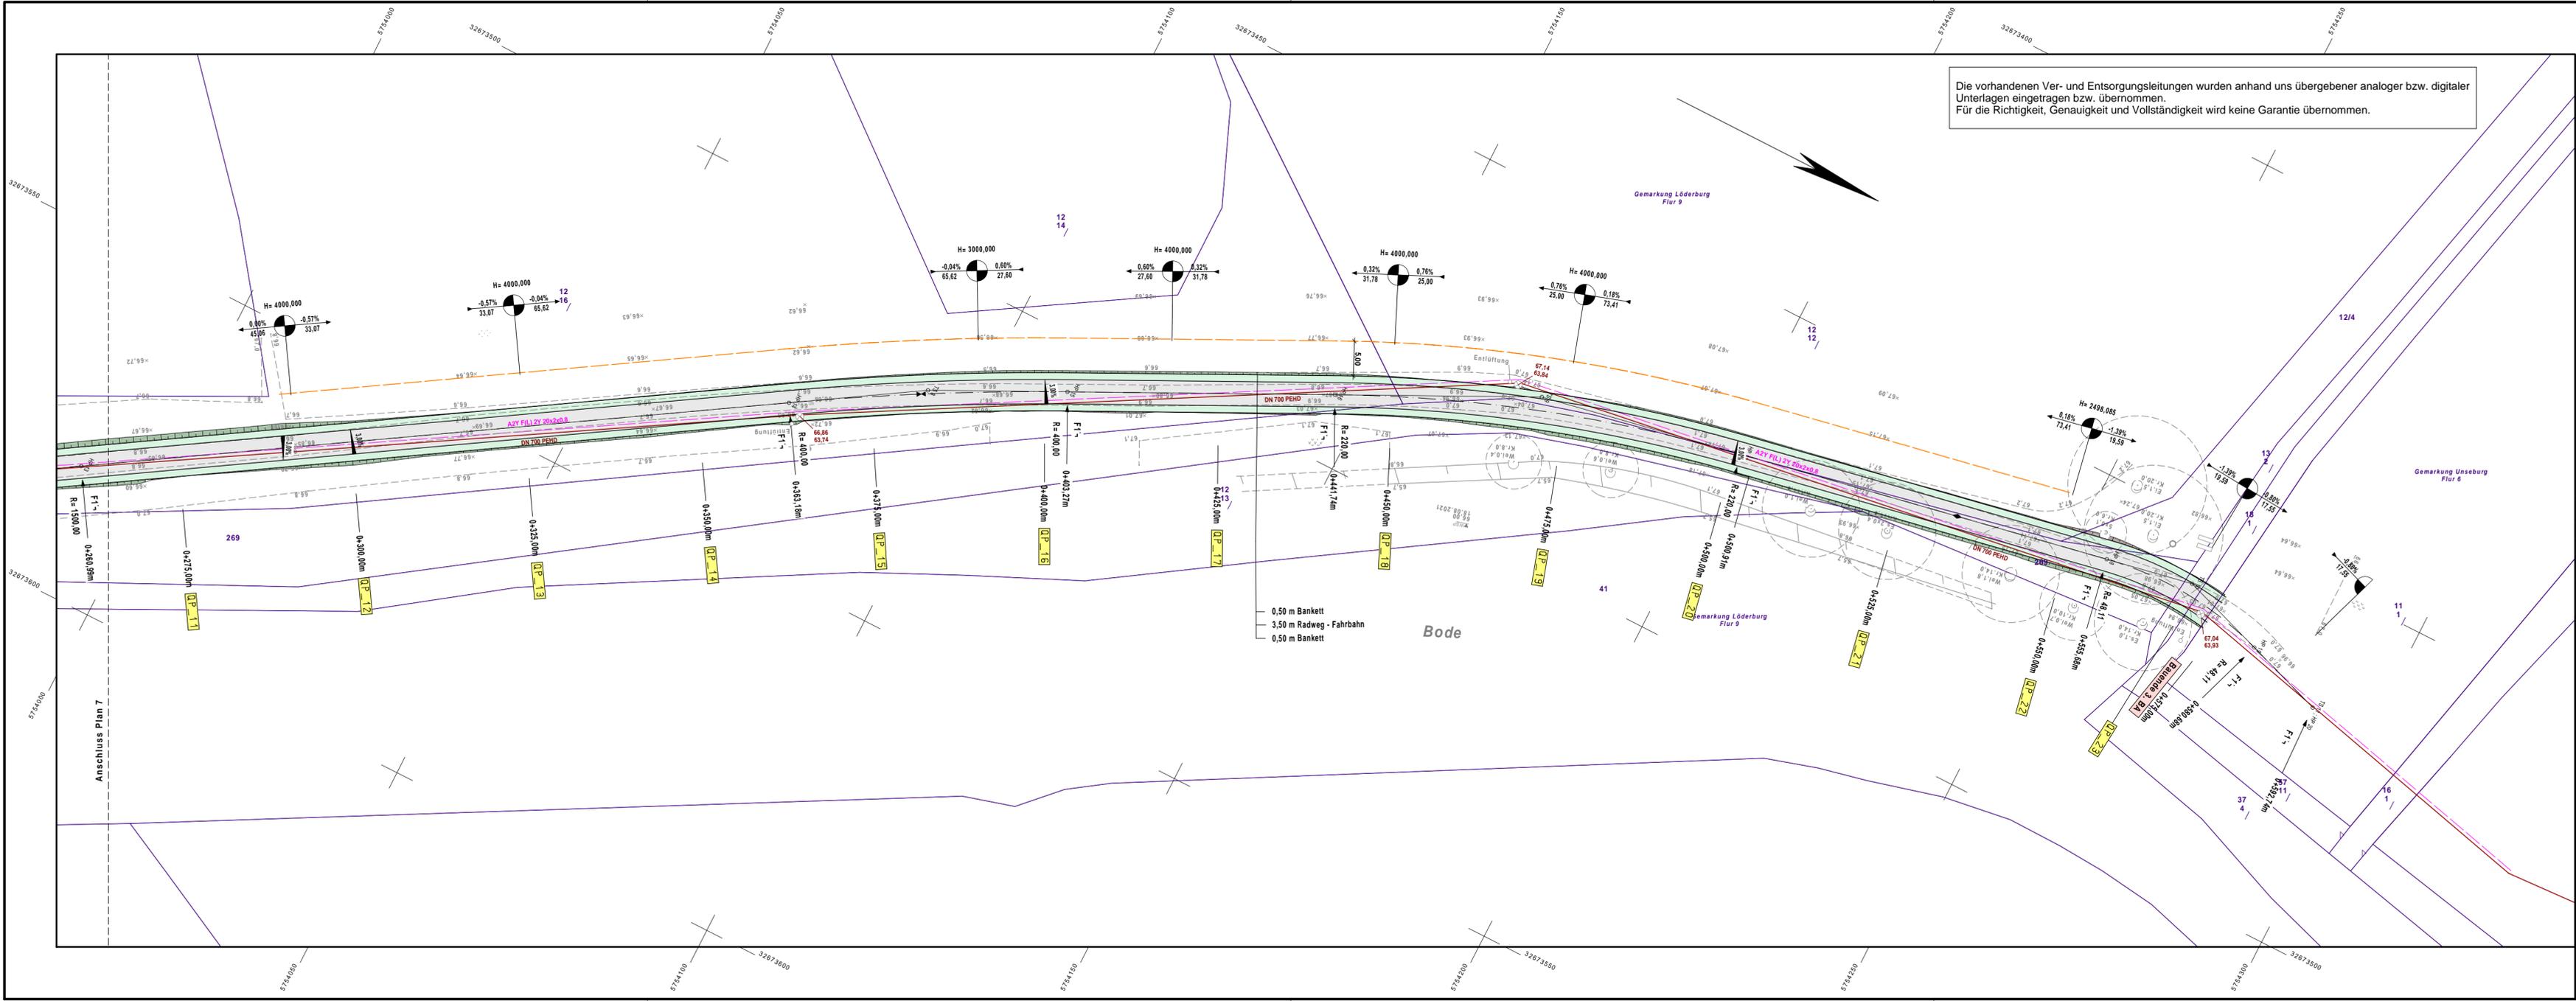

Die vorhandenen Ver- und Entsorgungsleitungen wurden anhand uns übergebener analoger bzw. digitaler Unterlagen eingetragen bzw. übernommen.  
Für die Richtigkeit, Genauigkeit und Vollständigkeit wird keine Garantie übernommen.

**Legende:**

Geländepunkt	Denkmal	Leitpfosten
Zufahrt, Tor	Schacht eckig, runder Deckel	Baumstüben
Zugang	Schacht rund	Laubbaum
Parkschleusenautomat	Schacht eckig	Nadelbaum
Parkbank	Schieber Gas	Einzelgehölz
Papierkorb	Asphalt	Laubwald
Hinweiszeichen	Beton	Nadelwald
Warn- u. Gefahrenzeichen	Gewegplatten	Mischwald
Vorschriftszeichen	Fahrbahnplatten	Gehölz
Wegweiser	Kleinfußboden	Schieberkappe
Haltestelle	Mosaik	HA-Schieberkappe
Ampel	FP Feldsteinpflaster	Unterflurhydrant
Fahnenmast	SD Schotterdecke	Laterne
Stationszeichen	BG Betonpflaster	A-Holzmast
OD-Stein	BP Betonpflaster	Merkmale Trinkwasser
Schlagbaum	MKS Schlackepflaster	Merkmale Brauchwasser
Merkmale Düker	Merkmale Abwasser	Merkmale Mischwasser
Merkmale Abwasser	Merkmale Mischwasser	Merkmale Löschwasser
Merkmale Gas	Merkmale Post	Merkmale Elektro

**Legende:**

Radweg - Asphaltbefestigung	vorh. Gasleitung - HD
Bankett - Oberbodenandeckung	vorh. Gasleitung - ND
Arbeitsstreifen	vorh. LWL - Kabel
Querneigung in %	vorh. Elektrokabel - MS
Tiefpunkt Gradiente	vorh. Elektrokabel - NS
Hochpunkt Gradiente	vorh. Beleuchtungskabel
Neigungsbrechpunkt mit Halbmesser, Angabe des Gefälles und Länge der Gefällestrücke	vorh. Abwasseranlagen
	vorh. Trinkwasserleitung
	Gemarkungsgrenze
	Flurgrenze
	Flurstücksgrenze

Index	Benennung	Datum	Gez.	Gepr.	Freigabe



# Stadt Staßfurt


Projekt - Nr.	3021033
CAD-Datei:	3021033_EP_01
Höhenbezug:	HS 160
Lagebezug:	LS 489
Gezeichnet:	MSc
Bearbeitet:	JSc
Geprüft:	HLo

## Entwurfsplanung Ausbau der Radwegeverbindungen zu den OT Löderburg, Athensleben und zur Gemeinde Bördeau

<b>Lageplan - 3.BA</b>	Maßstab	Blattgröße	Plan - Nr.	Index
Datum: 09/2022	1 : 500	0,950 x 0,297m	5.8	0



Steinbrecher u. Partner  
Ingenieurgesellschaft mbH  
www.ispnet.de

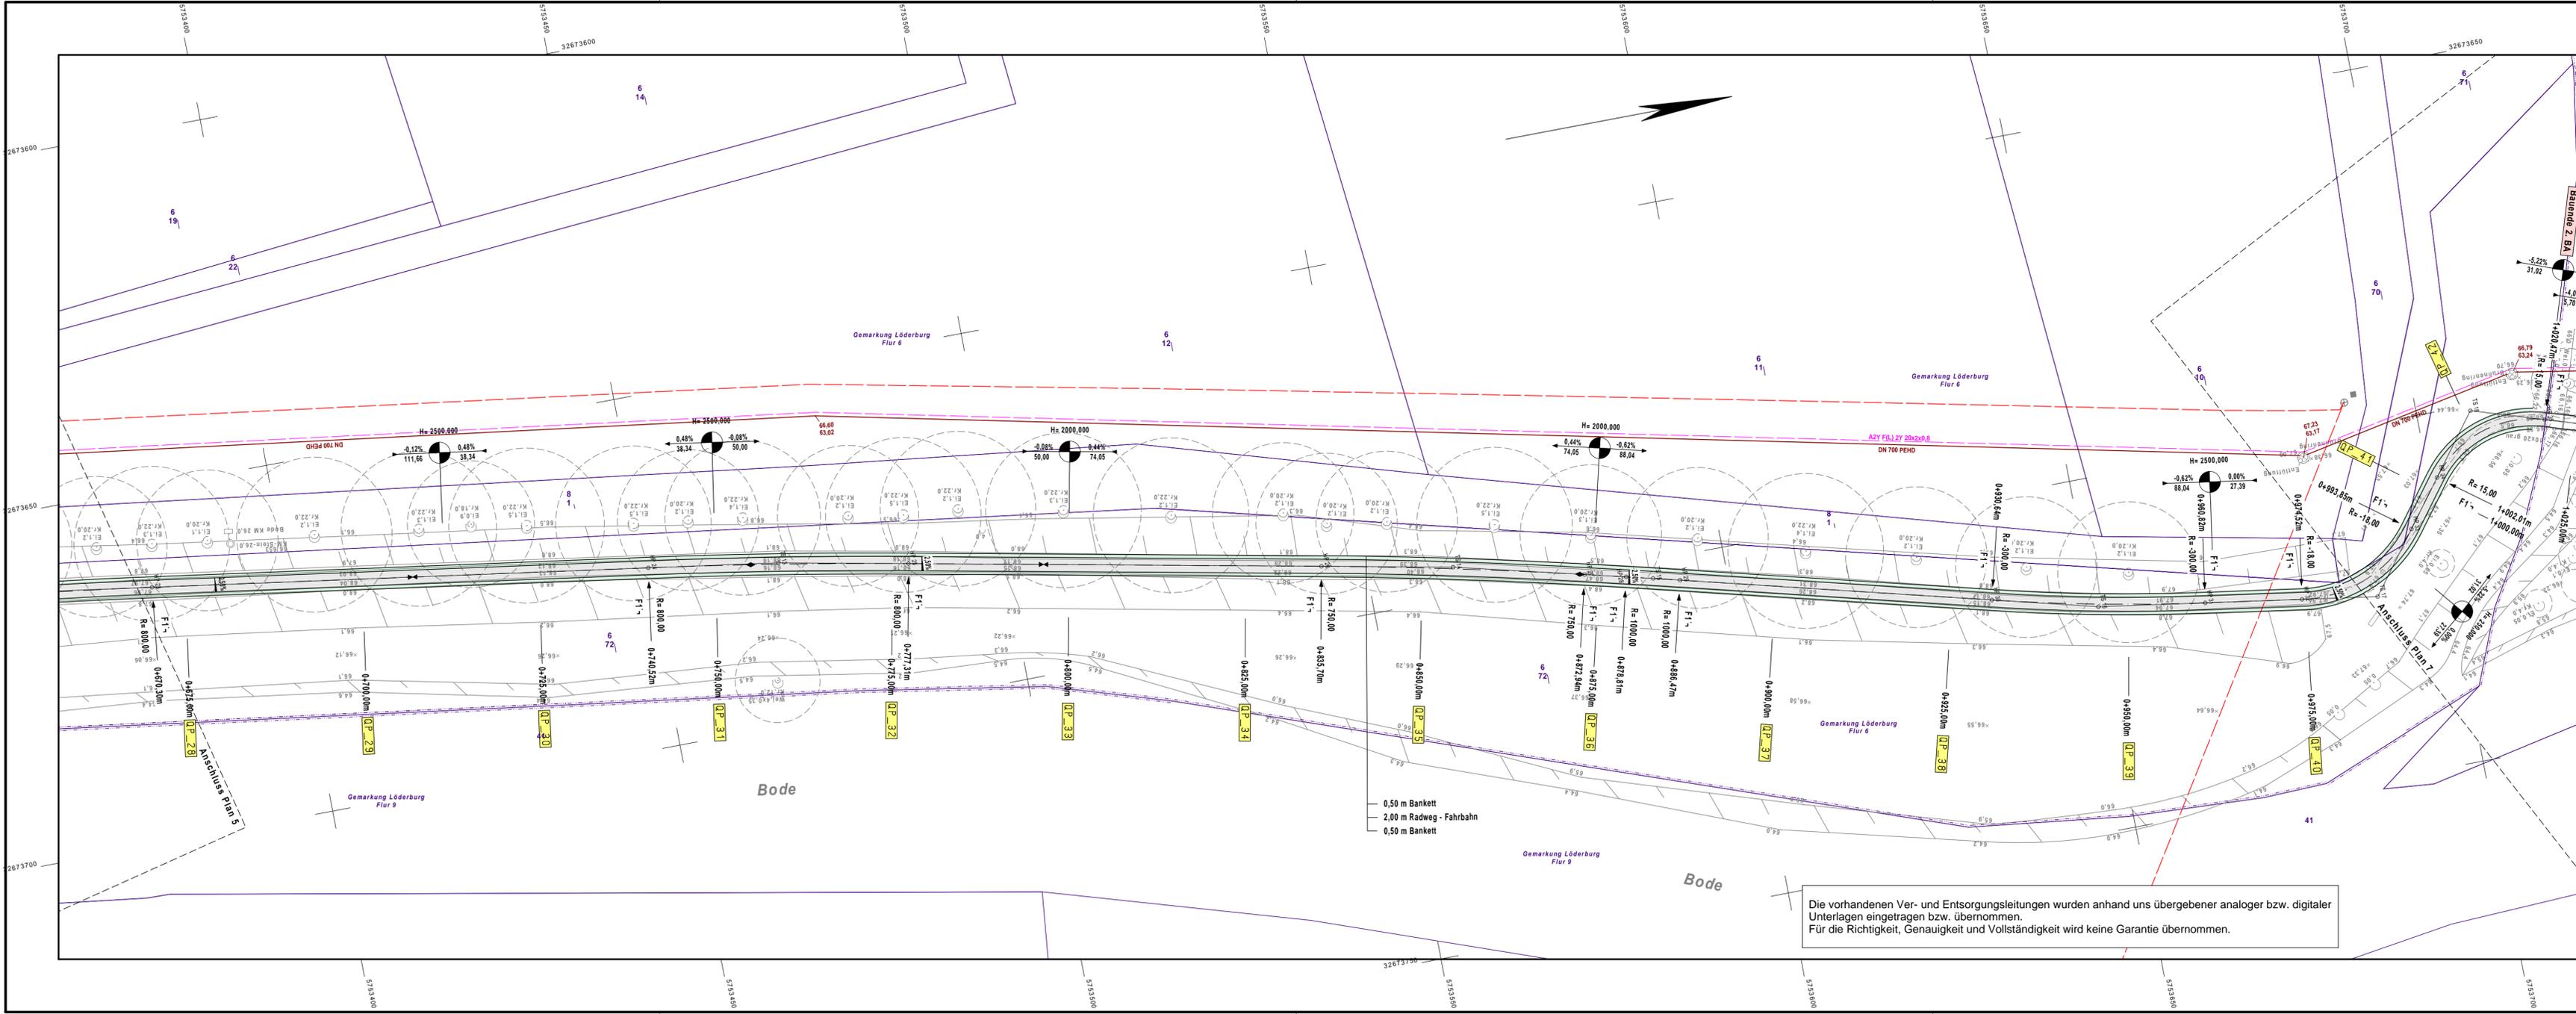

**Legende:**

Geändepunkt	Denkmal	Leitposten
Zufahrt, Tar	Schacht eckig/runder Deckel	Baumstüben
Zugang	Schacht rund	Laubbaum
Parkschneidemaschine	Schacht eckig	Nadelbaum
Parkbank	Schieber Gas	Einzelgebüsch
Papierkorb	Asphalt	Laubwald
Hinweiszeichen	Beton	Nadelwald
Warn- u. Gefahrenzeichen	GW	Mischwald
Vorschrittszeichen	FB	Gehölz
Wegweiser	GP	Schieberkappe
Haltestelle	KP	HA-Schieberkappe
Ampel	Mo	Unterflurhydrant
Fahnenmast	FP	Laterne
Stationszeichen	SD	Holzmast
OD-Stein	BP	Merkmalein Trinkwasser
Schlagbaum	SG	Merkmalein Brauchwasser
Merkmalein Düker	MKS	Merkmalein Mischwasser
Merkmalein Abwasser	MWC	Merkmalein Löschwasser
Merkmalein Gas	MP	Merkmalein Elektro

**Legende**

Radweg - Asphaltbefestigung	vorh. Gasleitung - HD
Bankett - Oberbodenandekung	vorh. Gasleitung - ND
Arbeitsstreifen	vorh. LWL - Kabel
Querneigung in %	vorh. Elektrokabel - MS
Tiefpunkt Gradiente	vorh. Elektrokabel - NS
Hochpunkt Gradiente	vorh. Beleuchtungskabel
H=500	vorh. Abwasseranlagen
0.13% 60.00	vorh. Trinkwasserleitung
0.37% 40.00	Gemarkungsgrenze
Neigungsbrechpunkt mit Halbmesser, Angabe des Gefälles und Länge der Gefällestrecke	Flurgrenze
	Flurstücksgrenze

Index	Benennung	Datum	Gez.	Gepr.	Freigabe



# Stadt Staßfurt

Projekt - Nr.	3021033
CAD-Datei:	3021033_EP_01
Höhenbezug:	HS 160
Lagebezug:	LS 489
Gezeichnet:	MSc
Bearbeitet:	JSc
Geprüft:	HLo

## Entwurfsplanung Ausbau der Radwegeverbindungen zu den OT Löderburg, Athensleben und zur Gemeinde Bördeau

<b>Lageplan - 2.BA - Teilbereich B</b>	Maßstab	Blattgröße	Plan - Nr.	Index
	1 : 500	0,940 x 0,297m	5.6	0

Datum: 09/2022



Steinbrecher u. Partner  
Ingenieurgesellschaft mbH  
www.ispnet.de

Die vorhandenen Ver- und Entsorgungsleitungen wurden anhand uns übergebener analoger bzw. digitaler Unterlagen eingetragen bzw. übernommen.  
Für die Richtigkeit, Genauigkeit und Vollständigkeit wird keine Garantie übernommen.

Bauvorhaben: Ausbau der Radwegeverbindungen zu den OT Löderburg, Athensleben und zur Gemeinde Bördeaue

Staßfurt d.18.10.2022

## **geplanter zeitlicher Ablauf**

Die Vermessungsunterlagen und das Baugrundgutachten für die Planung des Bauvorhabens liegen vor. Vorplanung und Entwurfsplanung sind erfolgt. Derzeit werden der landschaftspflegerische Begleitplan (Festlegung der Ausgleichs- und Ersatzmaßnahmen) und die Genehmigungsplanung erarbeitet.

In Abstimmung mit der unteren Naturschutzbehörde und dem Planungsbüro wird der Bauanfang für Mai 2023 angestrebt.

Zunächst erfolgt die Realisierung des 1. Bauabschnittes (Staßfurt – R1 Abzweig Hecklingen bis Löderburg – Drachenschwanz) von Mai bis September 2023.

Der 2. Bauabschnitt unterteilt sich in die Teilabschnitte A und B. Teilabschnitt A beginnt an der K 1302 in Athensleben (Buswendeschleife) und führt bis zur Brücke über den Löderburger Bruchgraben. Teilabschnitt B schließt hier an und endet an der Ehlebrücke.

Der 3. Bauabschnitt beginnt am Bauende Teilabschnitt B des 2. Bauabschnitts und endet an der Gemarkungsgrenze Unseburg.

Die Ausführung des 2. und 3. Bauabschnittes ist in der Zeit von August 2023 bis Januar 2024 aus naturschutzrechtlicher Sicht möglich.

Abstimmungen mit der Gemeinde Bördeaue zum Bauablauf müssen noch präzisiert werden.

Laut Zuwendungsbescheid des Landes Sachsen-Anhalt endet der Bewilligungszeitraum am 31.12.2023. Die Stadtverwaltung Staßfurt wird die Fördermittelstelle noch um eine Verlängerung des Bewilligungszeitraumes bitten.

S, Epperlein  
FBII/FD 60

Bauvorhaben: Ausbau der Radwegeverbindungen zu den OT Löderburg, Athensleben  
und zur Gemeinde Bördeaue

Staßfurt d.-18.10.2022

## **Zusammenstellung der Finanzierung** **lt. Zuwendungsbescheid vom 06.04.2022**

Gesamtausgaben des Bauvorhabens (ohne Radverkehrskonzept)	606.100,00 Euro
90%-ige Förderung durch Zuwendungen des Landes Sachsen-Anhalt	545.490,00 Euro
Eigenanteil der Stadt Staßfurt	60.610,00 Euro

S. Epperlein  
FBII/FD60