


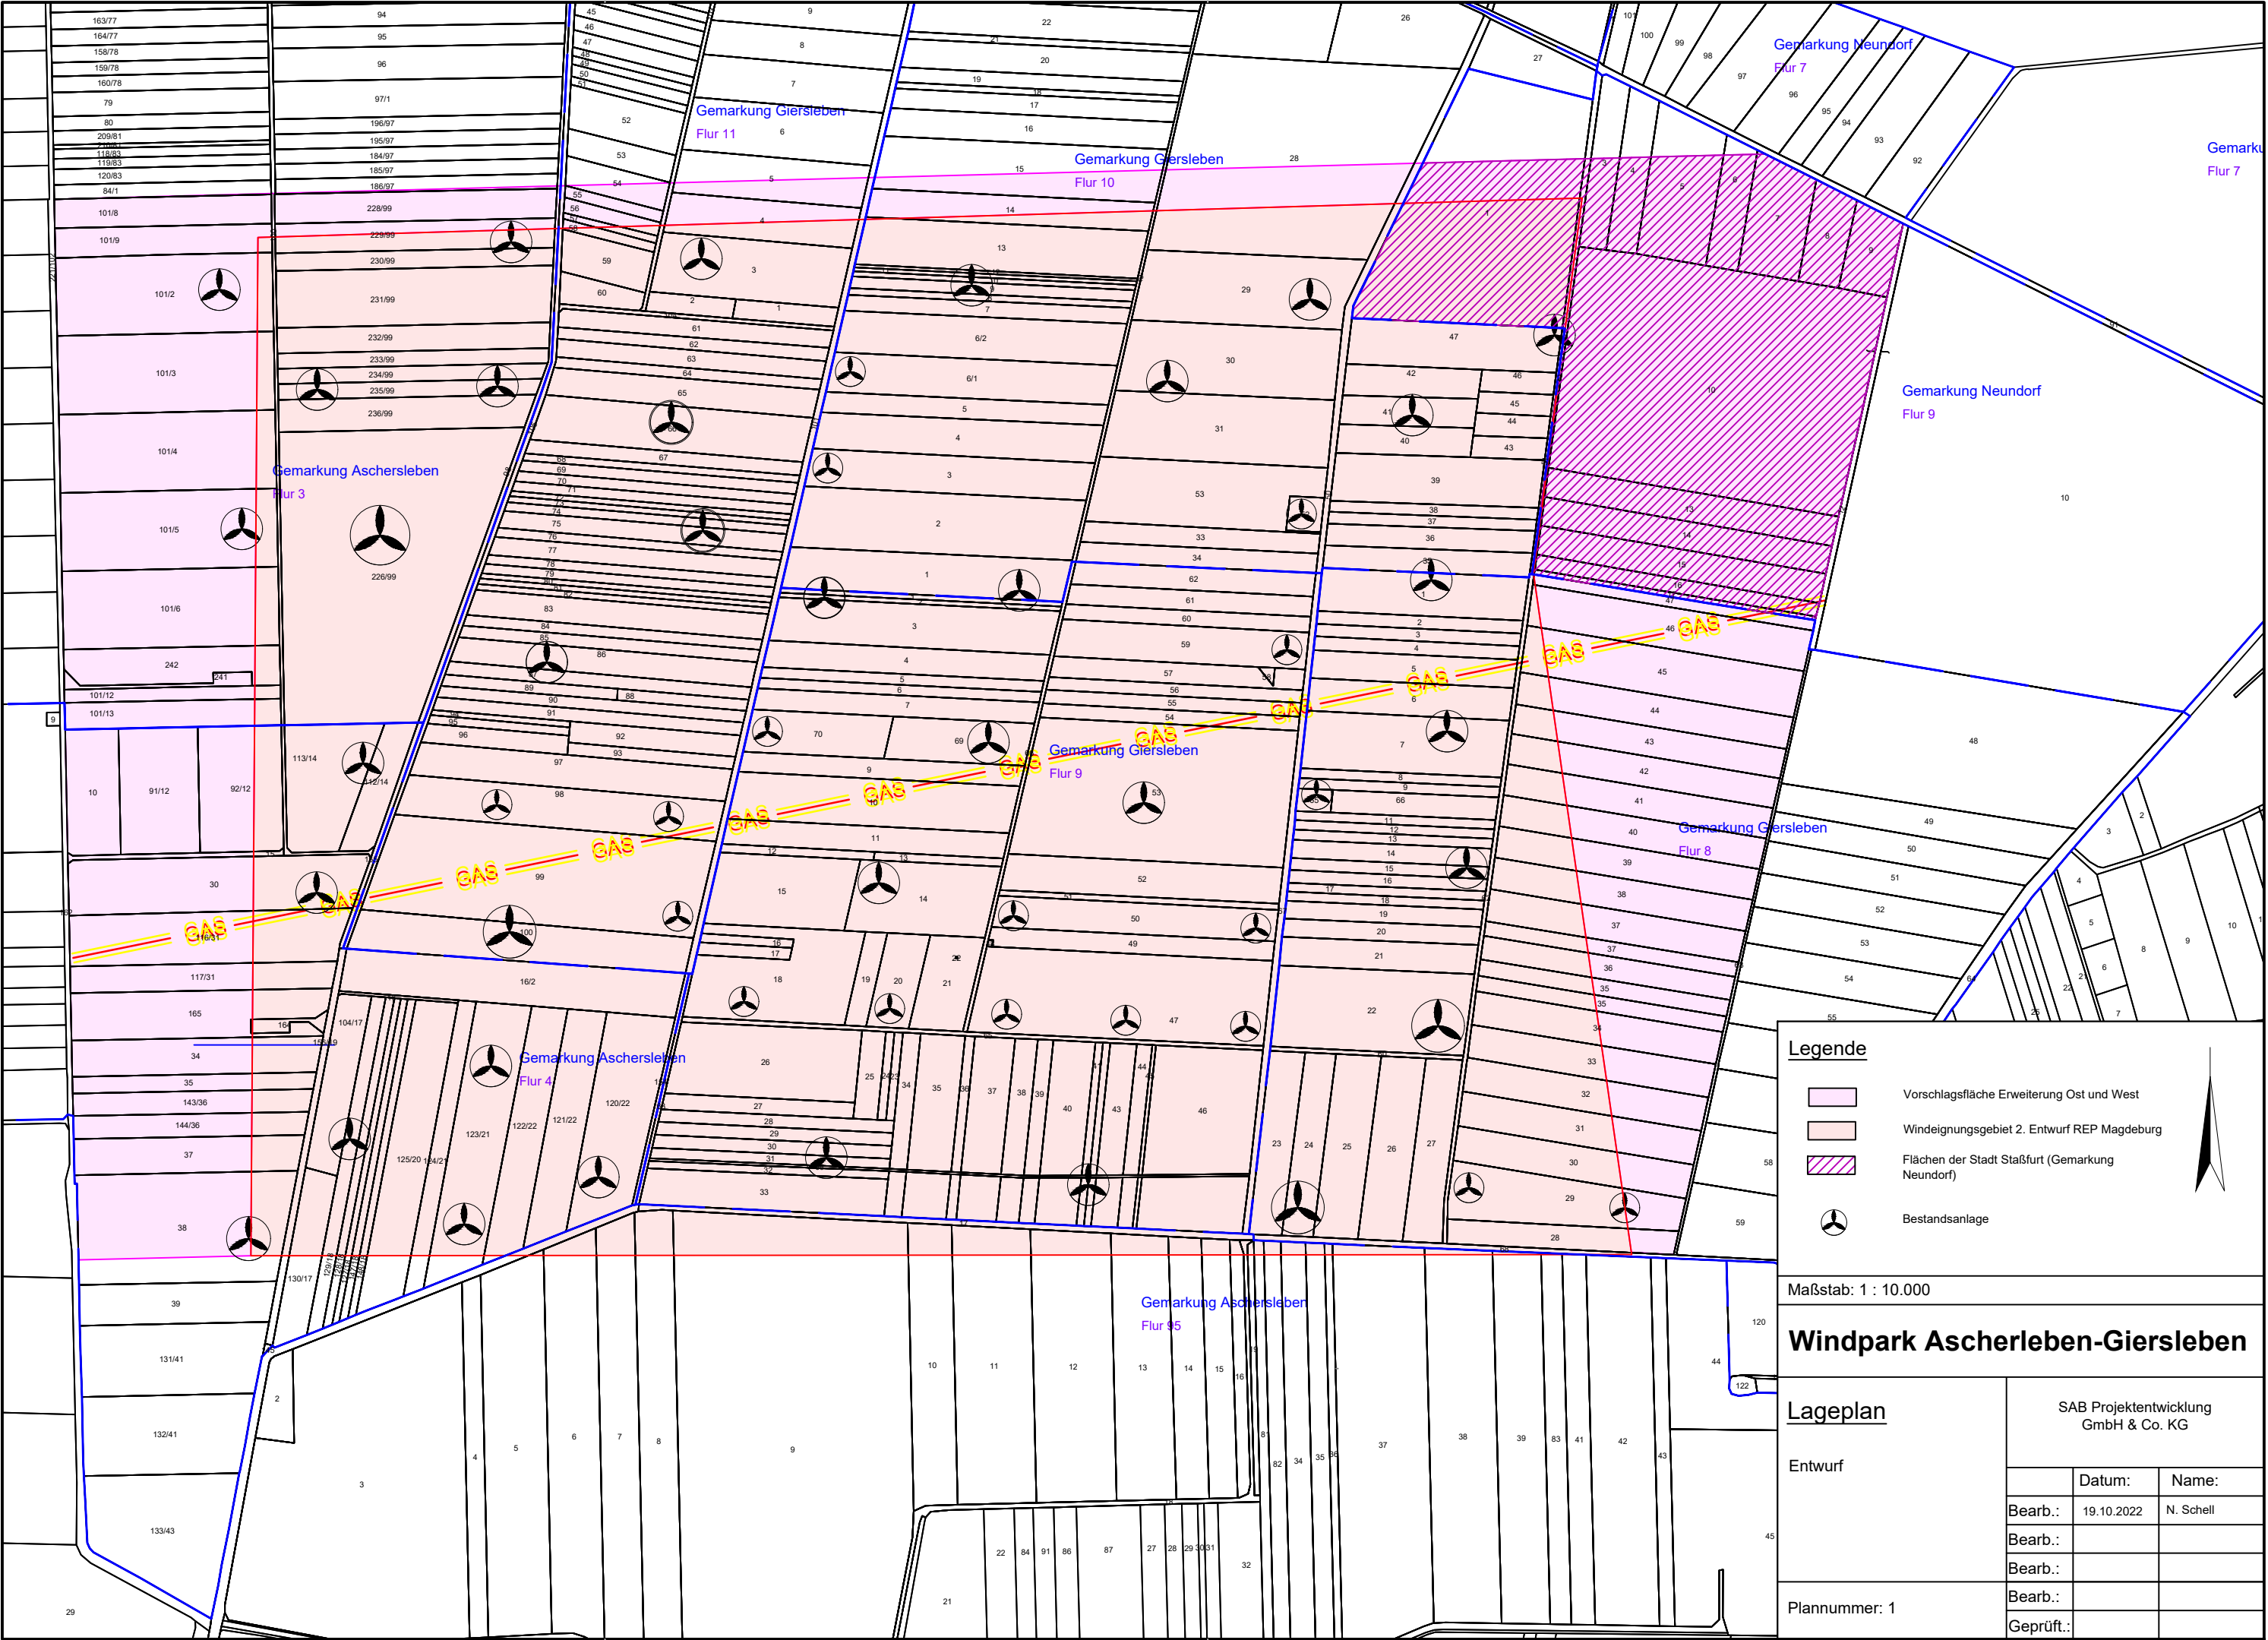

Legende

- Vorschlagsfläche Erweiterung Ost und West
- Windeignungsgebiet 2. Entwurf REP Magdeburg
- Flächen der Stadt Staßfurt (Gemarkung Neundorf)
- Bestandsanlage

Maßstab: 1 : 10.000

Windpark Ascherleben-Giersleben

Lageplan

Entwurf

Plannummer: 1

SAB Projektentwicklung
GmbH & Co. KG

	Datum:	Name:
Bearb.:	19.10.2022	N. Schell
Bearb.:		
Bearb.:		
Bearb.:		
Geprüft.:		