




- Legende**
- Fahrbahn
 - Zufahrt
 - Gehweg
 - Parkfläche
 - Grünfläche

- 61/2 Flurstücksgrenze mit Flurstücksnummer (nur zur Info)
- Baum geplant
- Baum vorhanden
- X Baum fällen
- Baugrenze

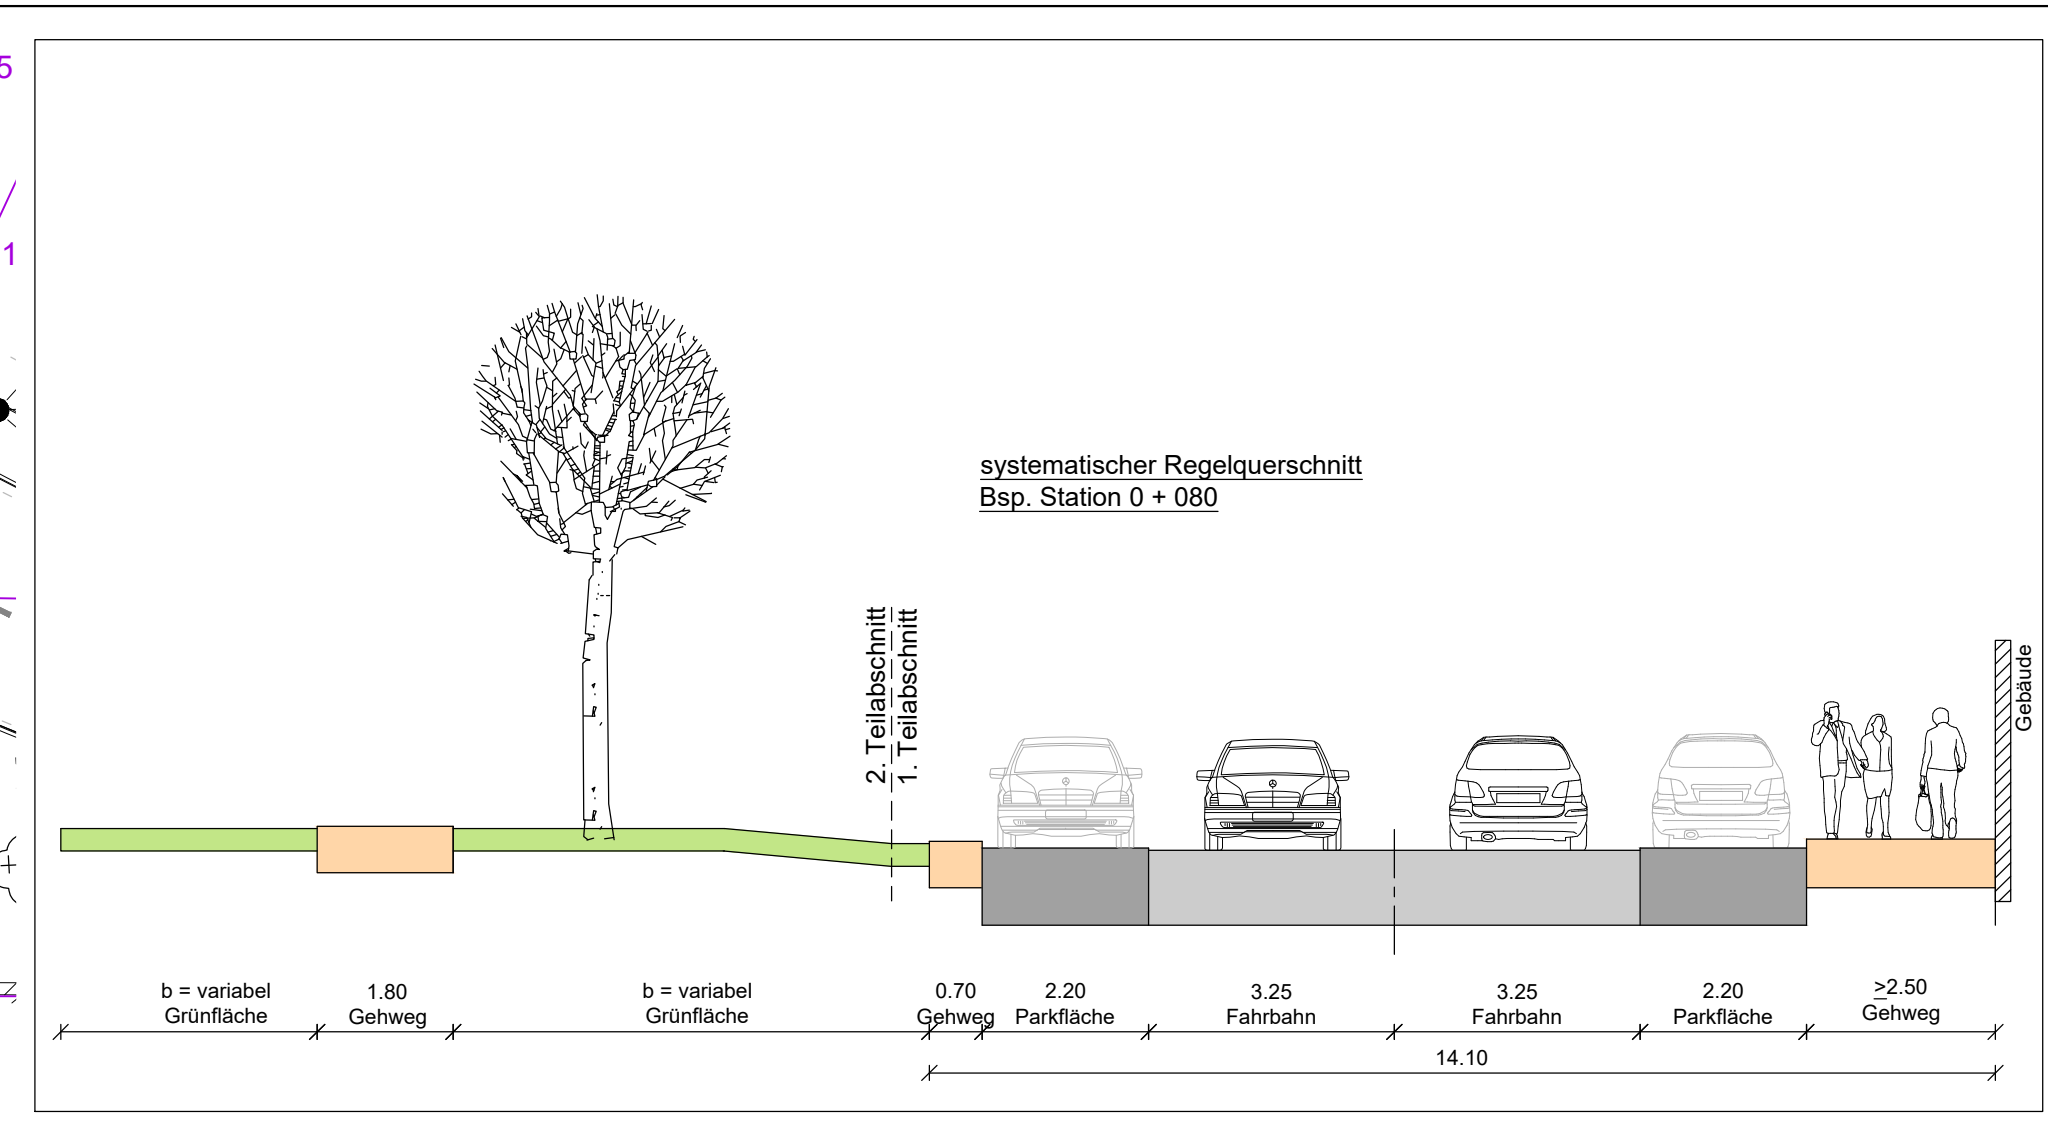

Grundplan hergestellt:
 Ingenieurbüro L & S GmbH
 Vogelgesang 32
 06449 Aschersleben

Aufnahme bzw. Stand: 03/2023

<h2 style="margin: 0;">Stadt Staßfurt</h2>		
bearbeitet: D. Höbelt	Auftraggeber: Stadt Staßfurt Hohenexlebener Straße 12 39418 Staßfurt	Phase: EP
gezeichnet: S. Höbelt		Datum: 23.05.2023
geprüft:	Projekt: Stadt Staßfurt Gollnowstraße Straßenbau und Regenwasserkanalisation 4. Bauabschnitt	Höhen-/ Lagestatus: HS 170 (DNH2016) LS 489 (ETRS89)
Pit-Maßstab: 1 : 1	Planinhalt: Lageplan	Maßstab: 1:250
Projekt-Nr.: 22.040		Blatt Nr.: 2
MUTING GmbH Rothenseer Straße 24 39124 Magdeburg		Tel.: 0391 2561-100 www.muting.de muting@muting.de

Projekt-Nr.: 22.040
 Datennamen: dwg: 2023-05-11 Lageplan
 pdf: Blatt_2/2023-05-23 Lageplan_EP