





MASSSTAB 1 : 1.000

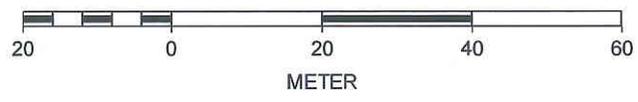

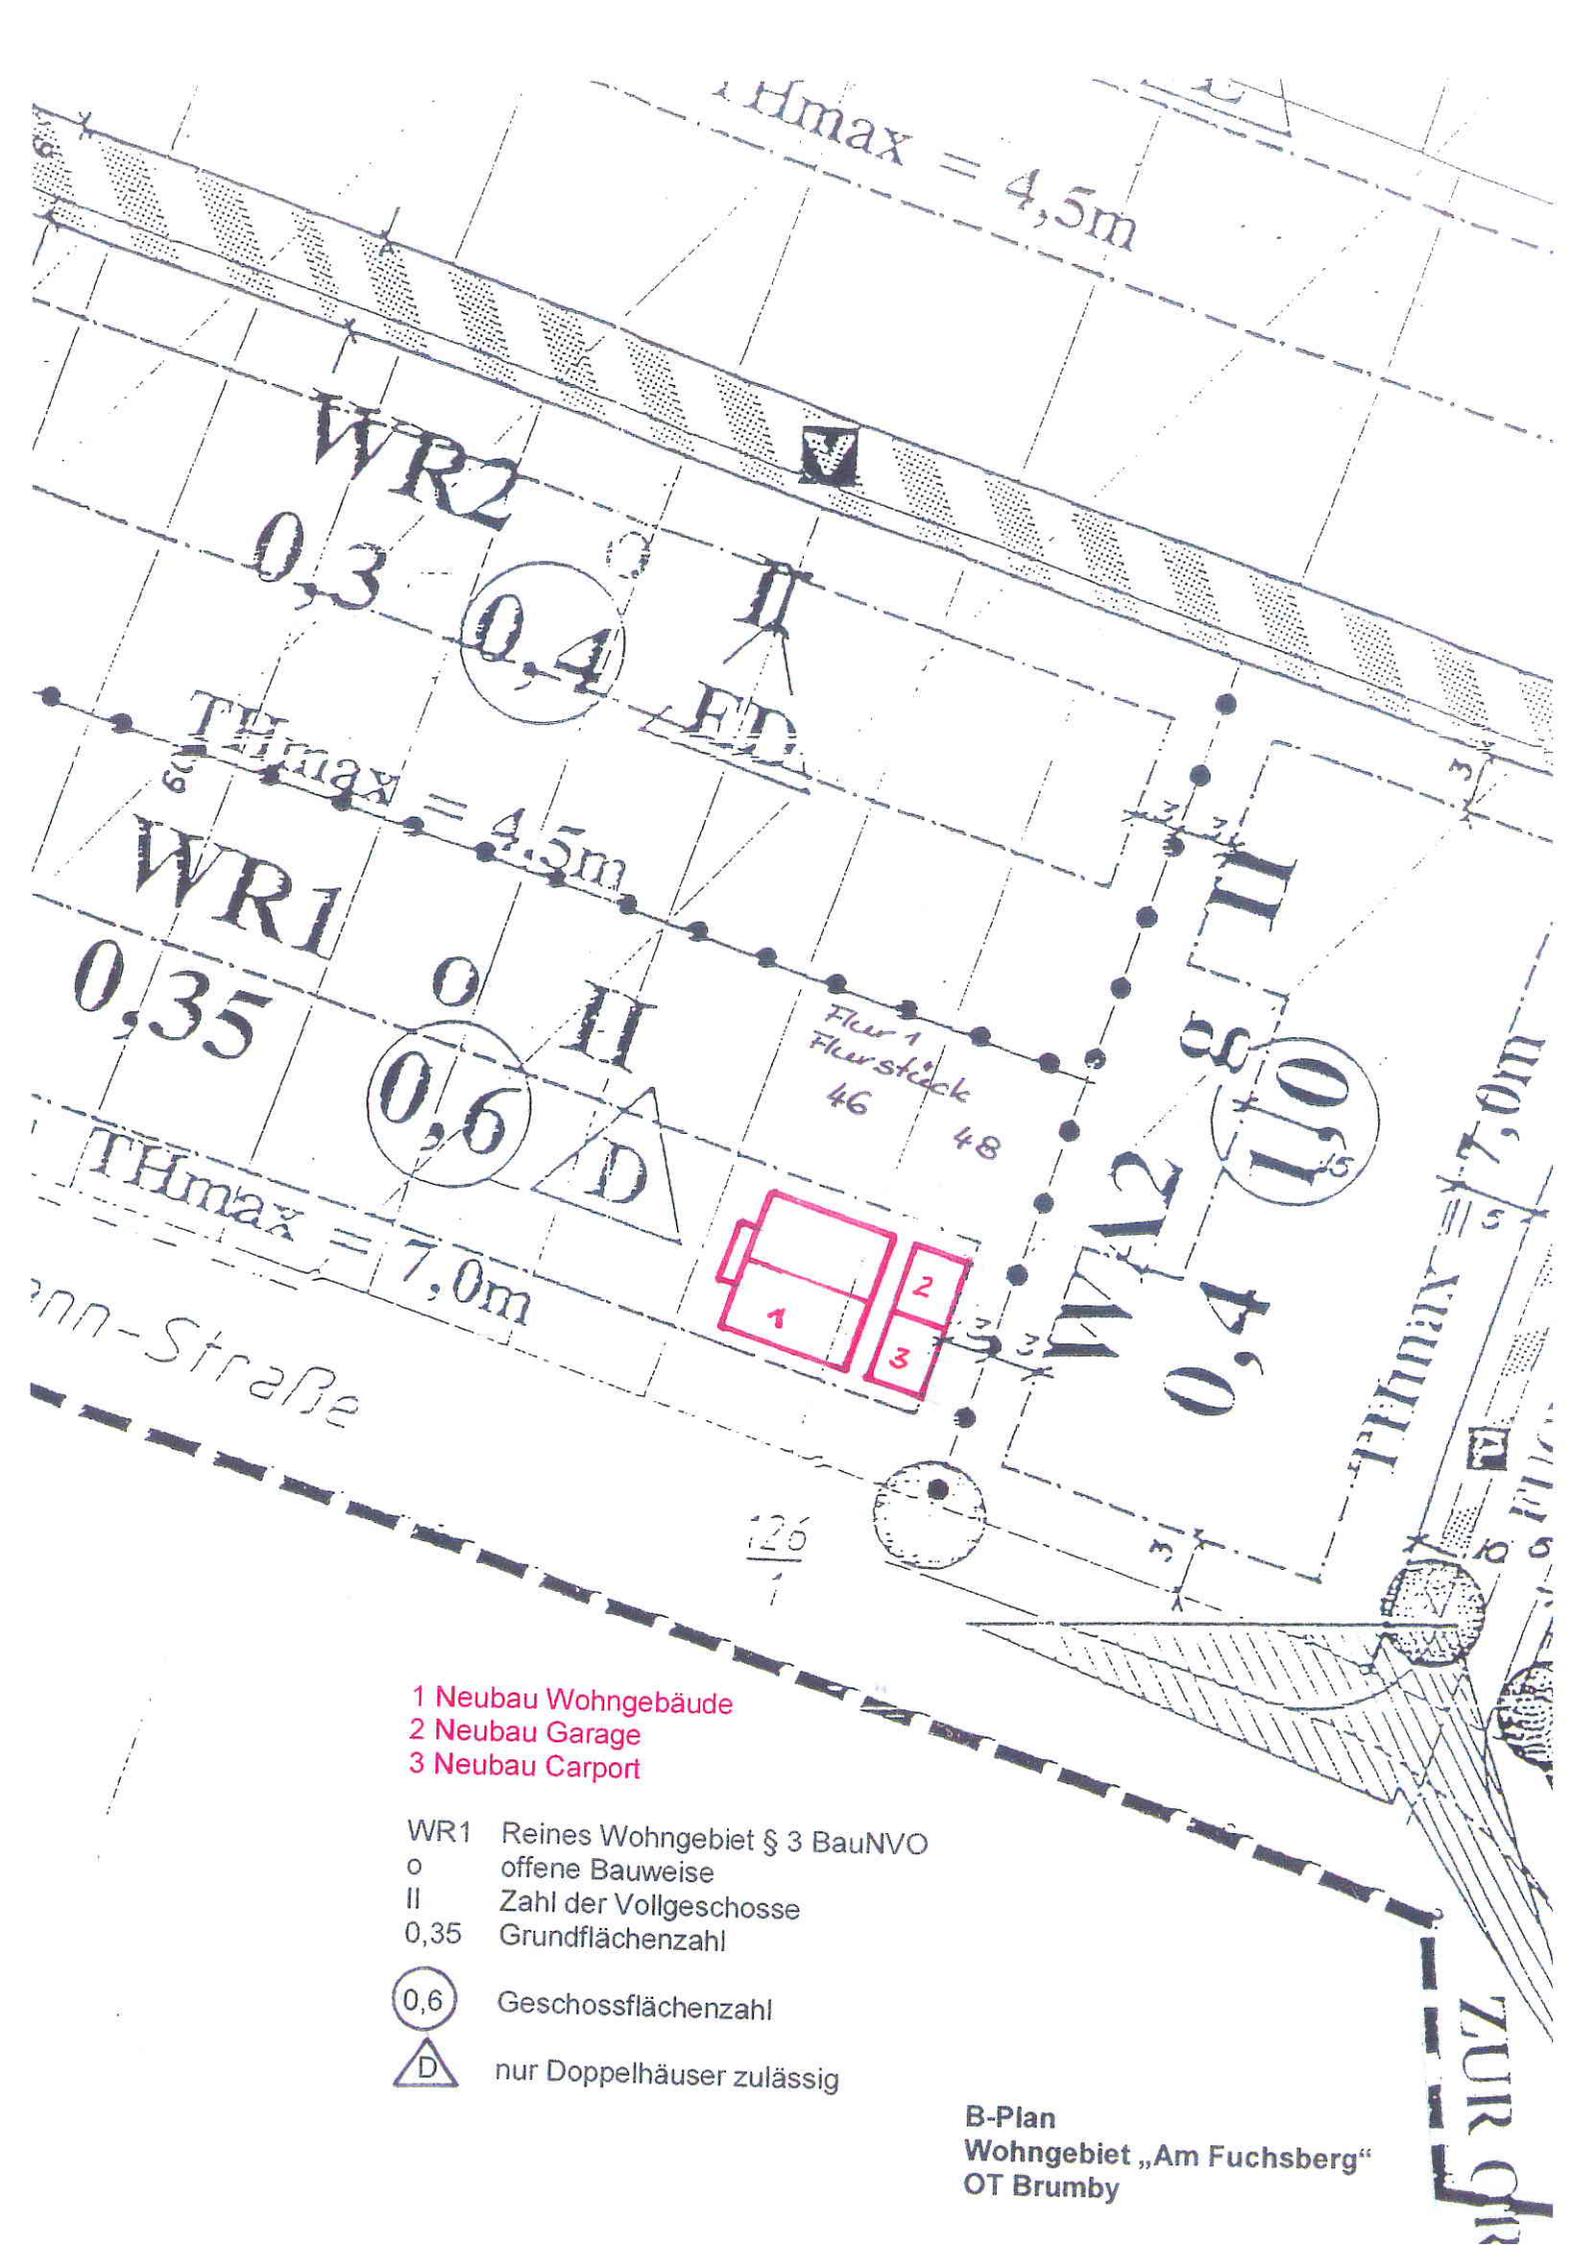

- 1 Neubau Wohngebäude
- 2 Neubau Garage
- 3 Neubau Carport

- WR1 Reines Wohngebiet § 3 BauNVO
- o offene Bauweise
- II Zahl der Vollgeschosse
- 0,35 Grundflächenzahl
- 0,6 (in circle) Geschossflächenzahl
- D (in triangle) nur Doppelhäuser zulässig

B-Plan
 Wohngebiet „Am Fuchsberg“
 OT Brumby

ZUR GR