


ANSICHT WEST

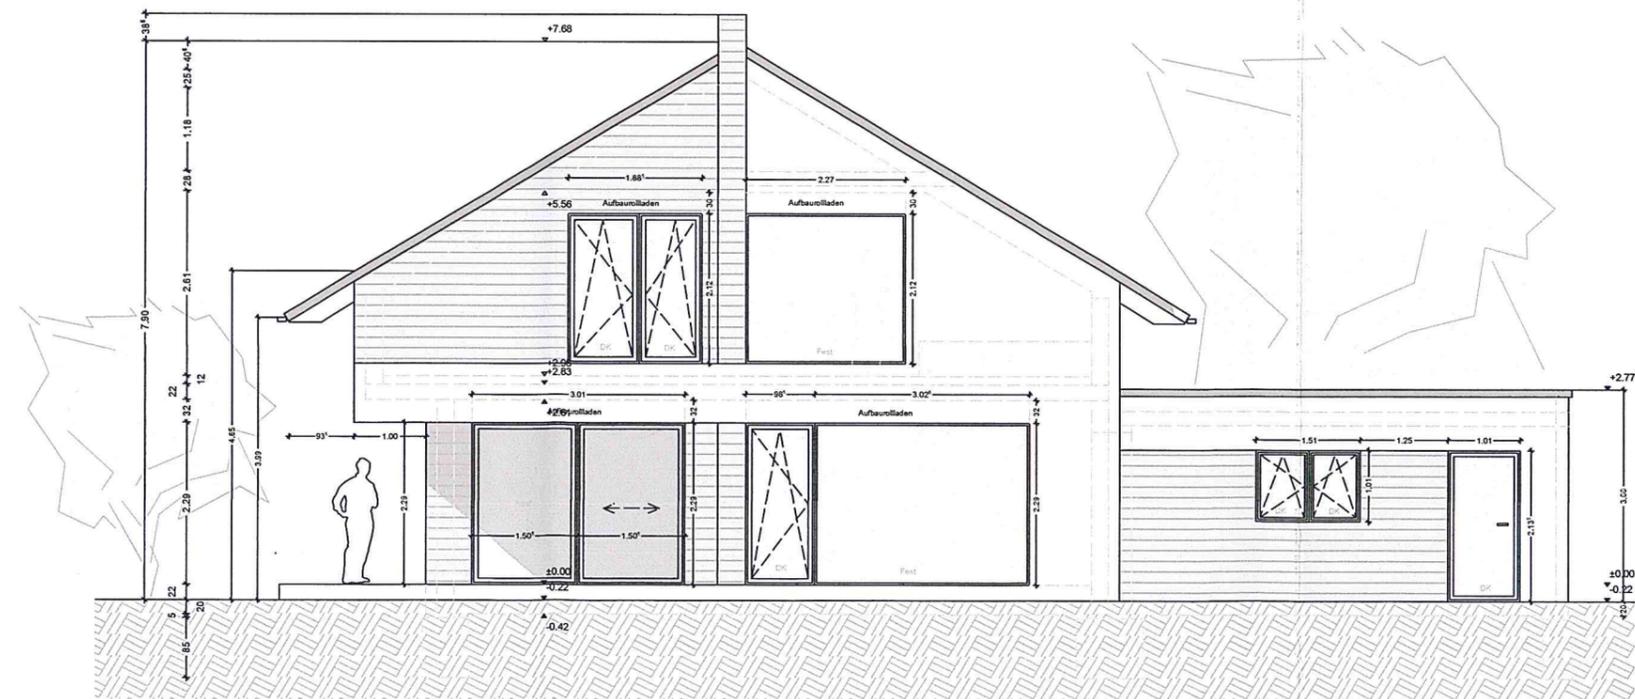

ANSICHT OST

LEGENDE

- BRFF: Brüstung Fertigfußboden    OKFF: Oberkante Fertigfußboden  
 BRRF: Brüstung Rohfußboden    OKRF: Oberkante Rohfußboden
- Außenwände  
Porolon, 24cm
  - Innenwände  
Porolon T18, 17,50cm
  - Innenwände  
Porolon, Plan-T 1,4, 17,50cm
  - Innenwände  
Porolon, Plan-T 1,4, 11,50cm
  - Dämmung  
Mineral- / Steinwolle
  - Stahlbeton
  - Terrasse
  - Dämmung  
EPS, WLG 035
  - Dämmung  
XPS, Sockelplatte, WLG 035
  - ...
  - ...
  - ...
  - ...

ANTRAG AUF ABWEICHUNG / AUSNAHME / BEFREIUNG

Index	Datum	Bearbeiter	Änderungsvermerk
01	13.04.2012	Bethge	erstellt

Dieser Plan gilt nur in Verbindung mit den statischen Konstruktionsplänen und sämtlichen Detailplänen des Architekten und der Fachingenieure / Fachplaner. Für die Ausführung sind die Schal- und Bewehrungspläne des Statikers maßgebend.

Alle Maße sind vom Auftragnehmer in Eigenverantwortung zu prüfen bzw. am Bau zu nehmen. Unstimmigkeiten sind der Bauleitung vor Arbeitsbeginn zu melden. Alle Angaben über Schlitze und Durchbrüche sind vor der Ausführung vom Hauptunternehmer gemeinsam mit dem projektierenden Büro zu prüfen. Maßangaben für Brüstungshöhen beziehen sich, soweit nicht anders angegeben, auf OKFF.

PROJEKT	Thomas Heß, Stefanie Schirmer Neustaßfurter Straße 39418 Staßfurt / OT Löderburg
BAUHERR	Thomas Heß, Stefanie Schirmer Friedensstraße 14 39418 Staßfurt / OT Löderburg
PLANER	AI.STUDIO Architekten + Ingenieure Jean-Burger-Str. 18, 39112 Magdeburg Tel. 0391/837083-0 Fax 0391/837083-1

PLANUNGSSTAND	DATUM	FORMAT
GENEHMIGUNGSPLANUNG	13.04.2012	A3
PLANBEZEICHNUNG	MARSTAB	
<b>ANSICHT_WEST_OST</b>		<b>1:100</b>

Proj-Nr	Plan-Nr	Index	Status	Phase	Maßst.	Darst.	Freitext (max13Z.)
2011.0070	09	I1	F	L5	100	A	ANSICHT_WEST_OST



*Thomas Heß*  
*Stefanie Schirmer*  
 BAUHERR  
 THOMAS HEß  
 STEFANIE SCHIRMER