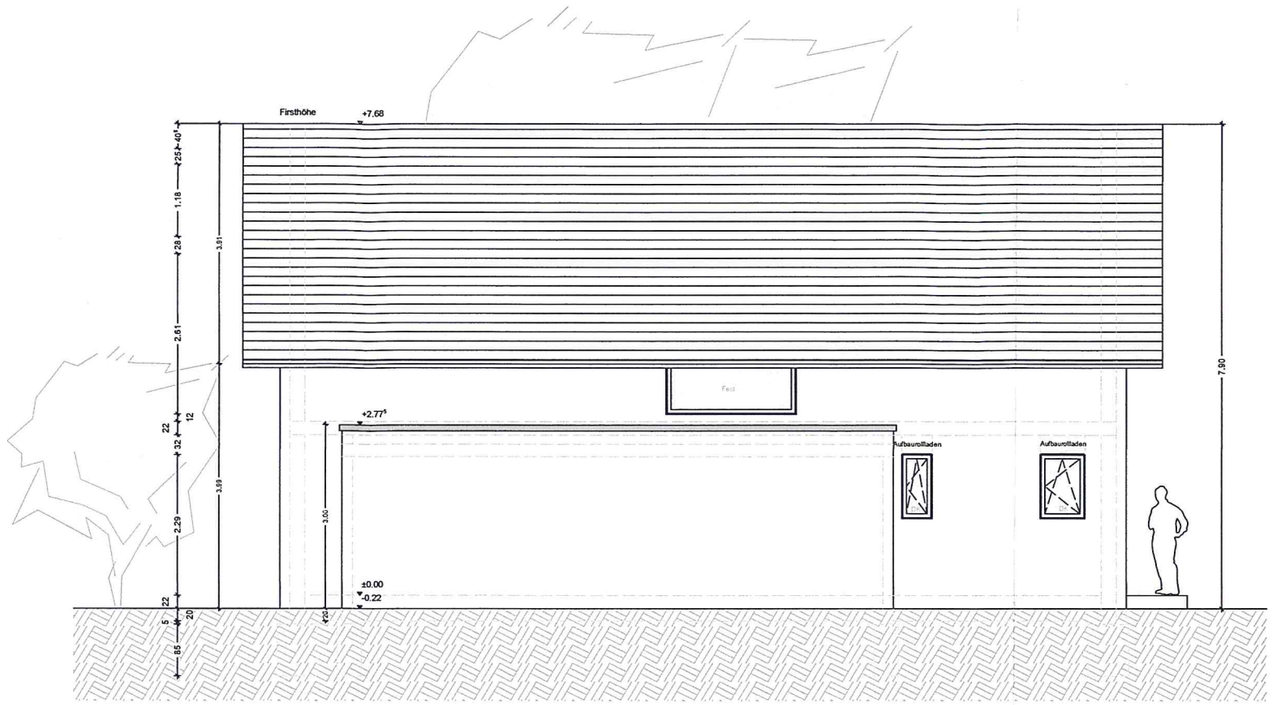

ANSICHT NORD

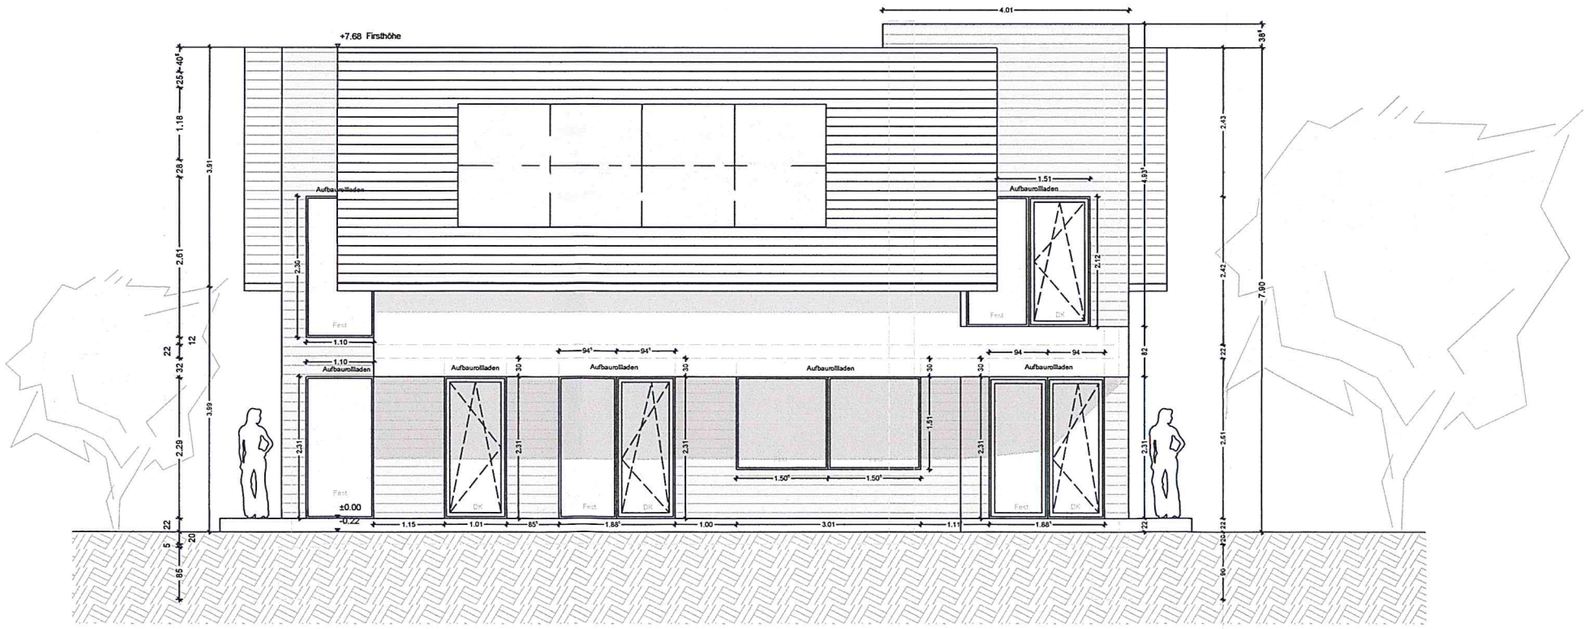

ANSICHT SÜD

LEGENDE

BRFF: Brüstung Fertigfußboden
BRRF: Brüstung Rohfußboden

OKFF: Oberkante Fertigfußboden
OKRF: Oberkante Rohfußboden

- Außenwände — Poroton,24cm
- Innenwände — Poroton T18, 17,50cm
- Innenwände — Poroton, Plan-T 1,4, 17,50cm
- Innenwände — Poroton, Plan-T 1,4, 11,50cm
- Dämmung — Mineral- / Steinwolle
- Stahlbeton
- Terrasse
- Dämmung — EPS, WLG 035
- Dämmung — XPS, Sockelplatte, WLG 035
- ... / ...
- ... / ...
- ... / ...

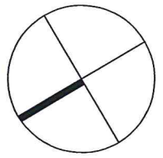

ANTRAG AUF ABWEICHUNG / AUSNAHME / BEFREIUNG

Index	Datum	Bearbeiter	Änderungsvermerk
01	13.04.2012	Bethge	erstellt

Dieser Plan gilt nur in Verbindung mit den statischen Konstruktionsplänen und sämtlichen Detailplänen des Architekten und der Fachingenieure / Fachplaner. Für die Ausführung sind die Schal- und Bewehrungspläne des Statikers maßgebend.

Alle Maße sind vom Auftragnehmer in Eigenerverantwortung zu prüfen bzw. am Bau zu nehmen. Unstimmigkeiten sind der Bauleitung vor Arbeitsbeginn zu melden. Alle Angaben über Schlitze und Durchbrüche sind vor der Ausführung vom Hauptunternehmer gemeinsam mit dem projektierenden Büro zu prüfen. Maßangaben für Brüstungshöhen beziehen sich, soweit nicht anders angegeben, auf OKFF.

PROJEKT	Thomas Heß, Stefanie Schirmer Neustaßfurter Straße 39418 Staßfurt / OT Löderburg
BAUHERR	Thomas Heß, Stefanie Schirmer Friedensstraße 14 39418 Staßfurt / OT Löderburg
PLANER	AI.STUDIO Architekten + Ingenieure Jean-Burger-Str. 18, 39112 Magdeburg Tel. 0391/837083-0 Fax 0391/837083-1

PLANUNGSSTAND	DATUM	FORMAT
GENEHMIGUNGSPLANUNG	13.04.2012	A3

PLANBEZEICHNUNG: ANSICHT_NORD_SÜD

MAßSTAB: 1:100

PLANCODE

Proj-Nr	Plan-Nr.	Index	Status	Phase	Maßst.	Darst.	Freitext (max13Z.)
2011.0070	10	I1	F	L5	100	A	ANSICHT_NORD_SÜD

ARCHITEKTENKAMMER SACHSEN ANHALT
Mitglied-Nr. 10-1-a
FREIER ARCHITEKT

ARCHITEKT
ENTWURFSVERFASSER

BAUHERR
THOMAS HEß
STEFANIE SCHIRMER