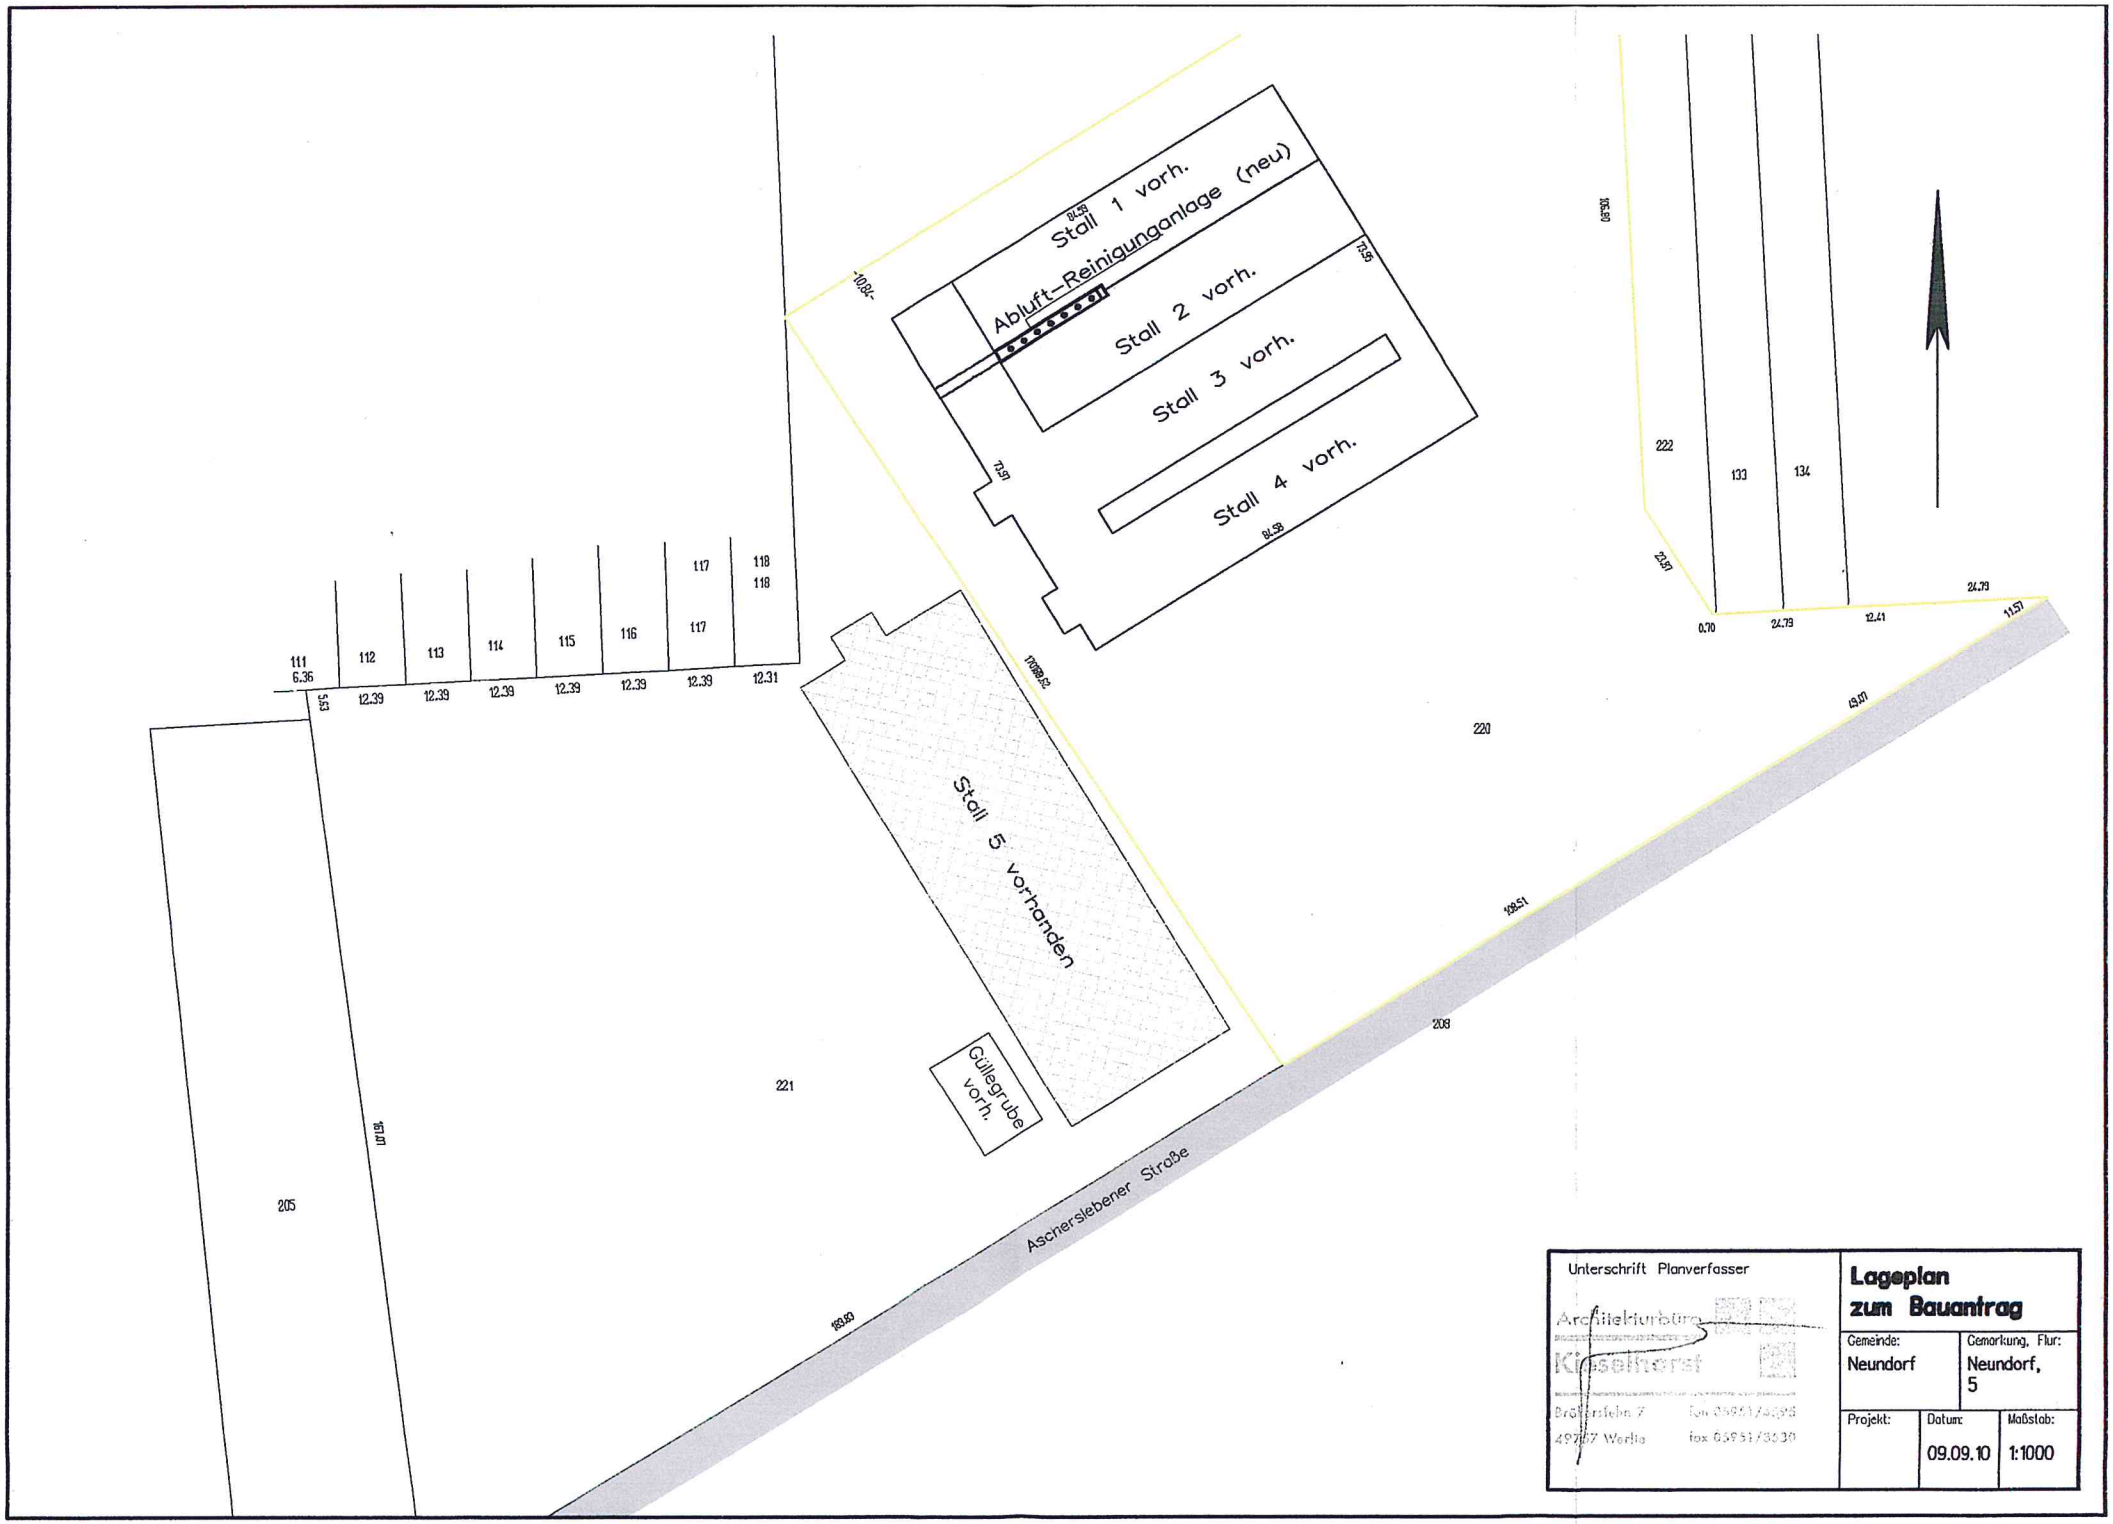
Stall 1 vorh.
Abluft-Reinigunganlage (neu)
Stall 2 vorh.
Stall 3 vorh.
Stall 4 vorh.
Stall 5 vorhanden
Güllegrube vorh.
Aschersleberner Straße
111
6.36
112
113
114
115
116
117
118
12.39
12.31
5.53
205
221
220
208
222
133
134
0.70
24.79
12.41
11.57
24.79
Unterschrift Planverfasser
Architekturbüro
Klieselherst
Brößenstein 7
49767 Werlte
Tel. 05951/32295
fax 05951/35330
Lageplan
zum Bauantrag
Gemeinde:
Neundorf
Gemarkung, Flur:
Neundorf,
5
Projekt:
Datum:
09.09.10
Maßstab:
1:1000