


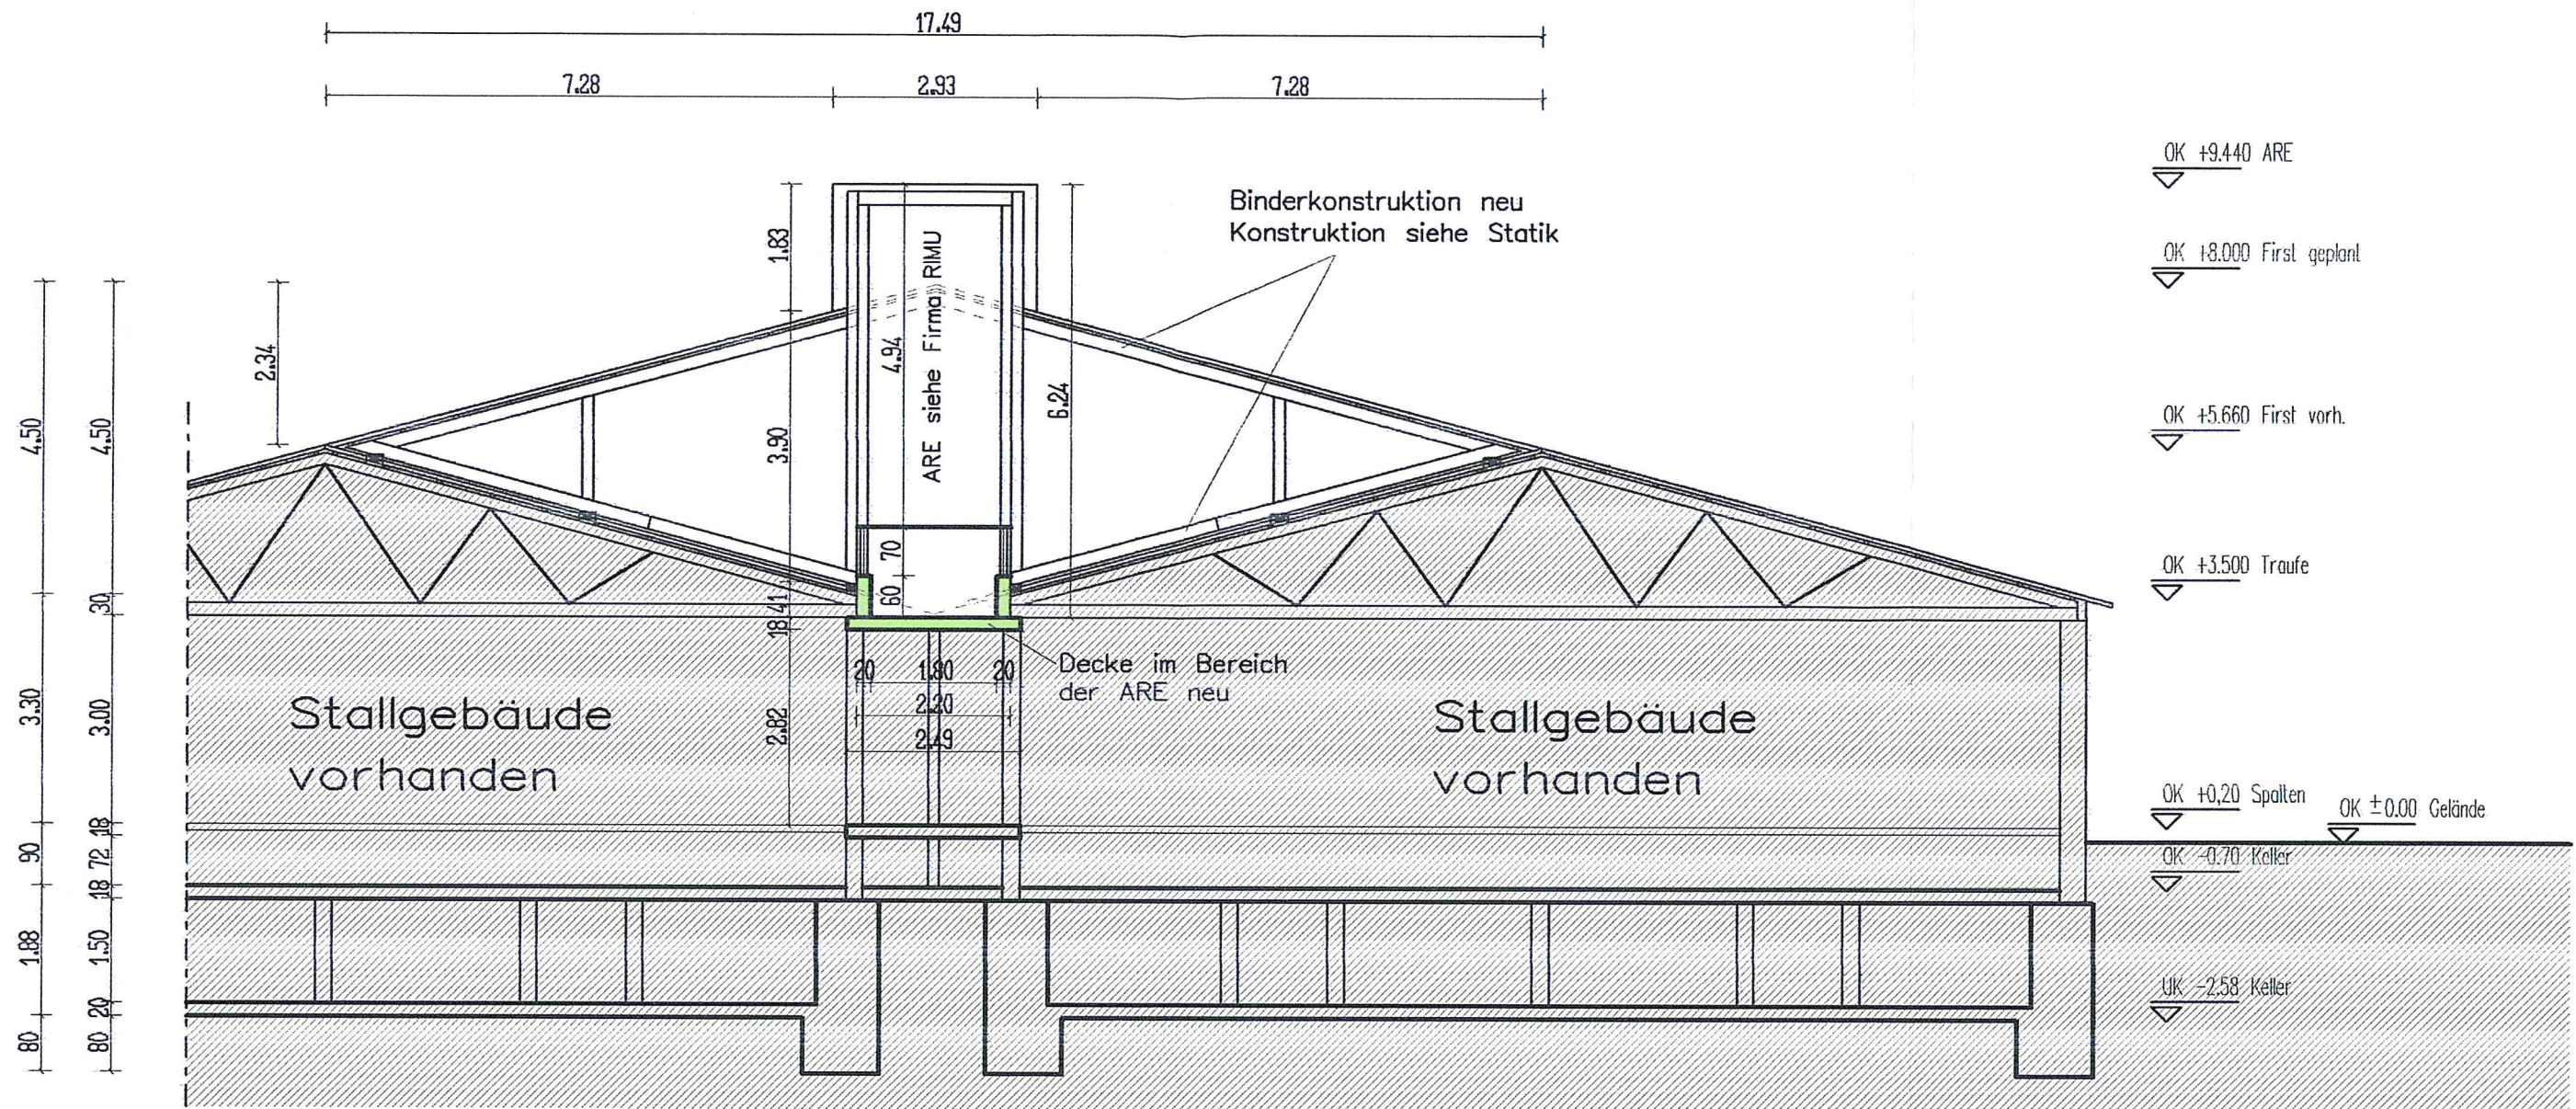

Schnitt Stallgebäude
M=1:100

Architekturbüro Kieselhorst

Brökersfehn 7
49757 Werlte

fon 05951/4595
fax 05951/3530

email: info@kieselhorst-architekt.de

Projekt:
Einbau einer ARE u. Änderung
der Dachkonstruktion

Bauherr:
Rainer Heukamp
Hauptstr. 44
06449 Giersleben/Strummendorf

Unterschrift Architekt:
Architekturbüro Kieselhorst
Brökersfehn 7 fon 05951/4595
49757 Werlte fax 05951/3530

Mitglied:

- Verband Deutscher Architekten
- Architektenkammer Niedersachsen
- Architektenkammer Sachsen

Bauteil:
-

Maßstab:
1:100

gez.:	Datum:	Name:	Index:
	20.04.11	J.K.	A

Blatt-Nr.:
3