



BAUVORHABEN:
Umbau und energetische Sanierung KiTa
"Pustebume"
Feldstr. 2
39418 Neundorf

AUFTRAGGEBER:
Stadt Staßfurt
Hohenexlebener Str. 12
39418 Staßfurt

ARCHITEKT:
König Architekturbüro
Heinrichstr. 4a
06449 Aschersleben
E-Mail: koenig.architekt@web.de
Web: www.architekt-md.de

P-02-


Perspektive

Maßstab	Blattgröße	Datum	Planersteller
1:256,41	420*297 A3		Sontag
Dateiname: KiTa Pustebume.pln			
Pfad: C:\Users\Toralf Sontag\Projekte\Stäsfurt\KiTa Pustebume\Zeichnungen\KiTa Pustebume.pln			



BGF Altbau: 215m²
BGF Neubau: 466m²

BAUVORHABEN: Umbau und energetische Sanierung KiTa "Pusteblume" Feldstr. 2 39418 Neundorf	AUFTRAGGEBER: Stadt Staßfurt Hohenexlebener Str. 12 39418 Staßfurt	ARCHITEKT: König Architekturbüro Heinrichstr. 4a 06449 Aschersleben E-Mail: koenig.architekt@web.de Web: www.architekt-md.de	G-01-		Erdgeschoss	
			Maßstab	Blattgröße	Datum	Planersteller
			1:100	420*297 A3		Sontag
			Dateiname: KiTa Pusteblume.pln			
			Pfad: C:\Users\Toralf Sontag\Projekte\Stäßfurt\KiTa Pusteblume\Zeichnungen\KiTa Pusteblume.pln			

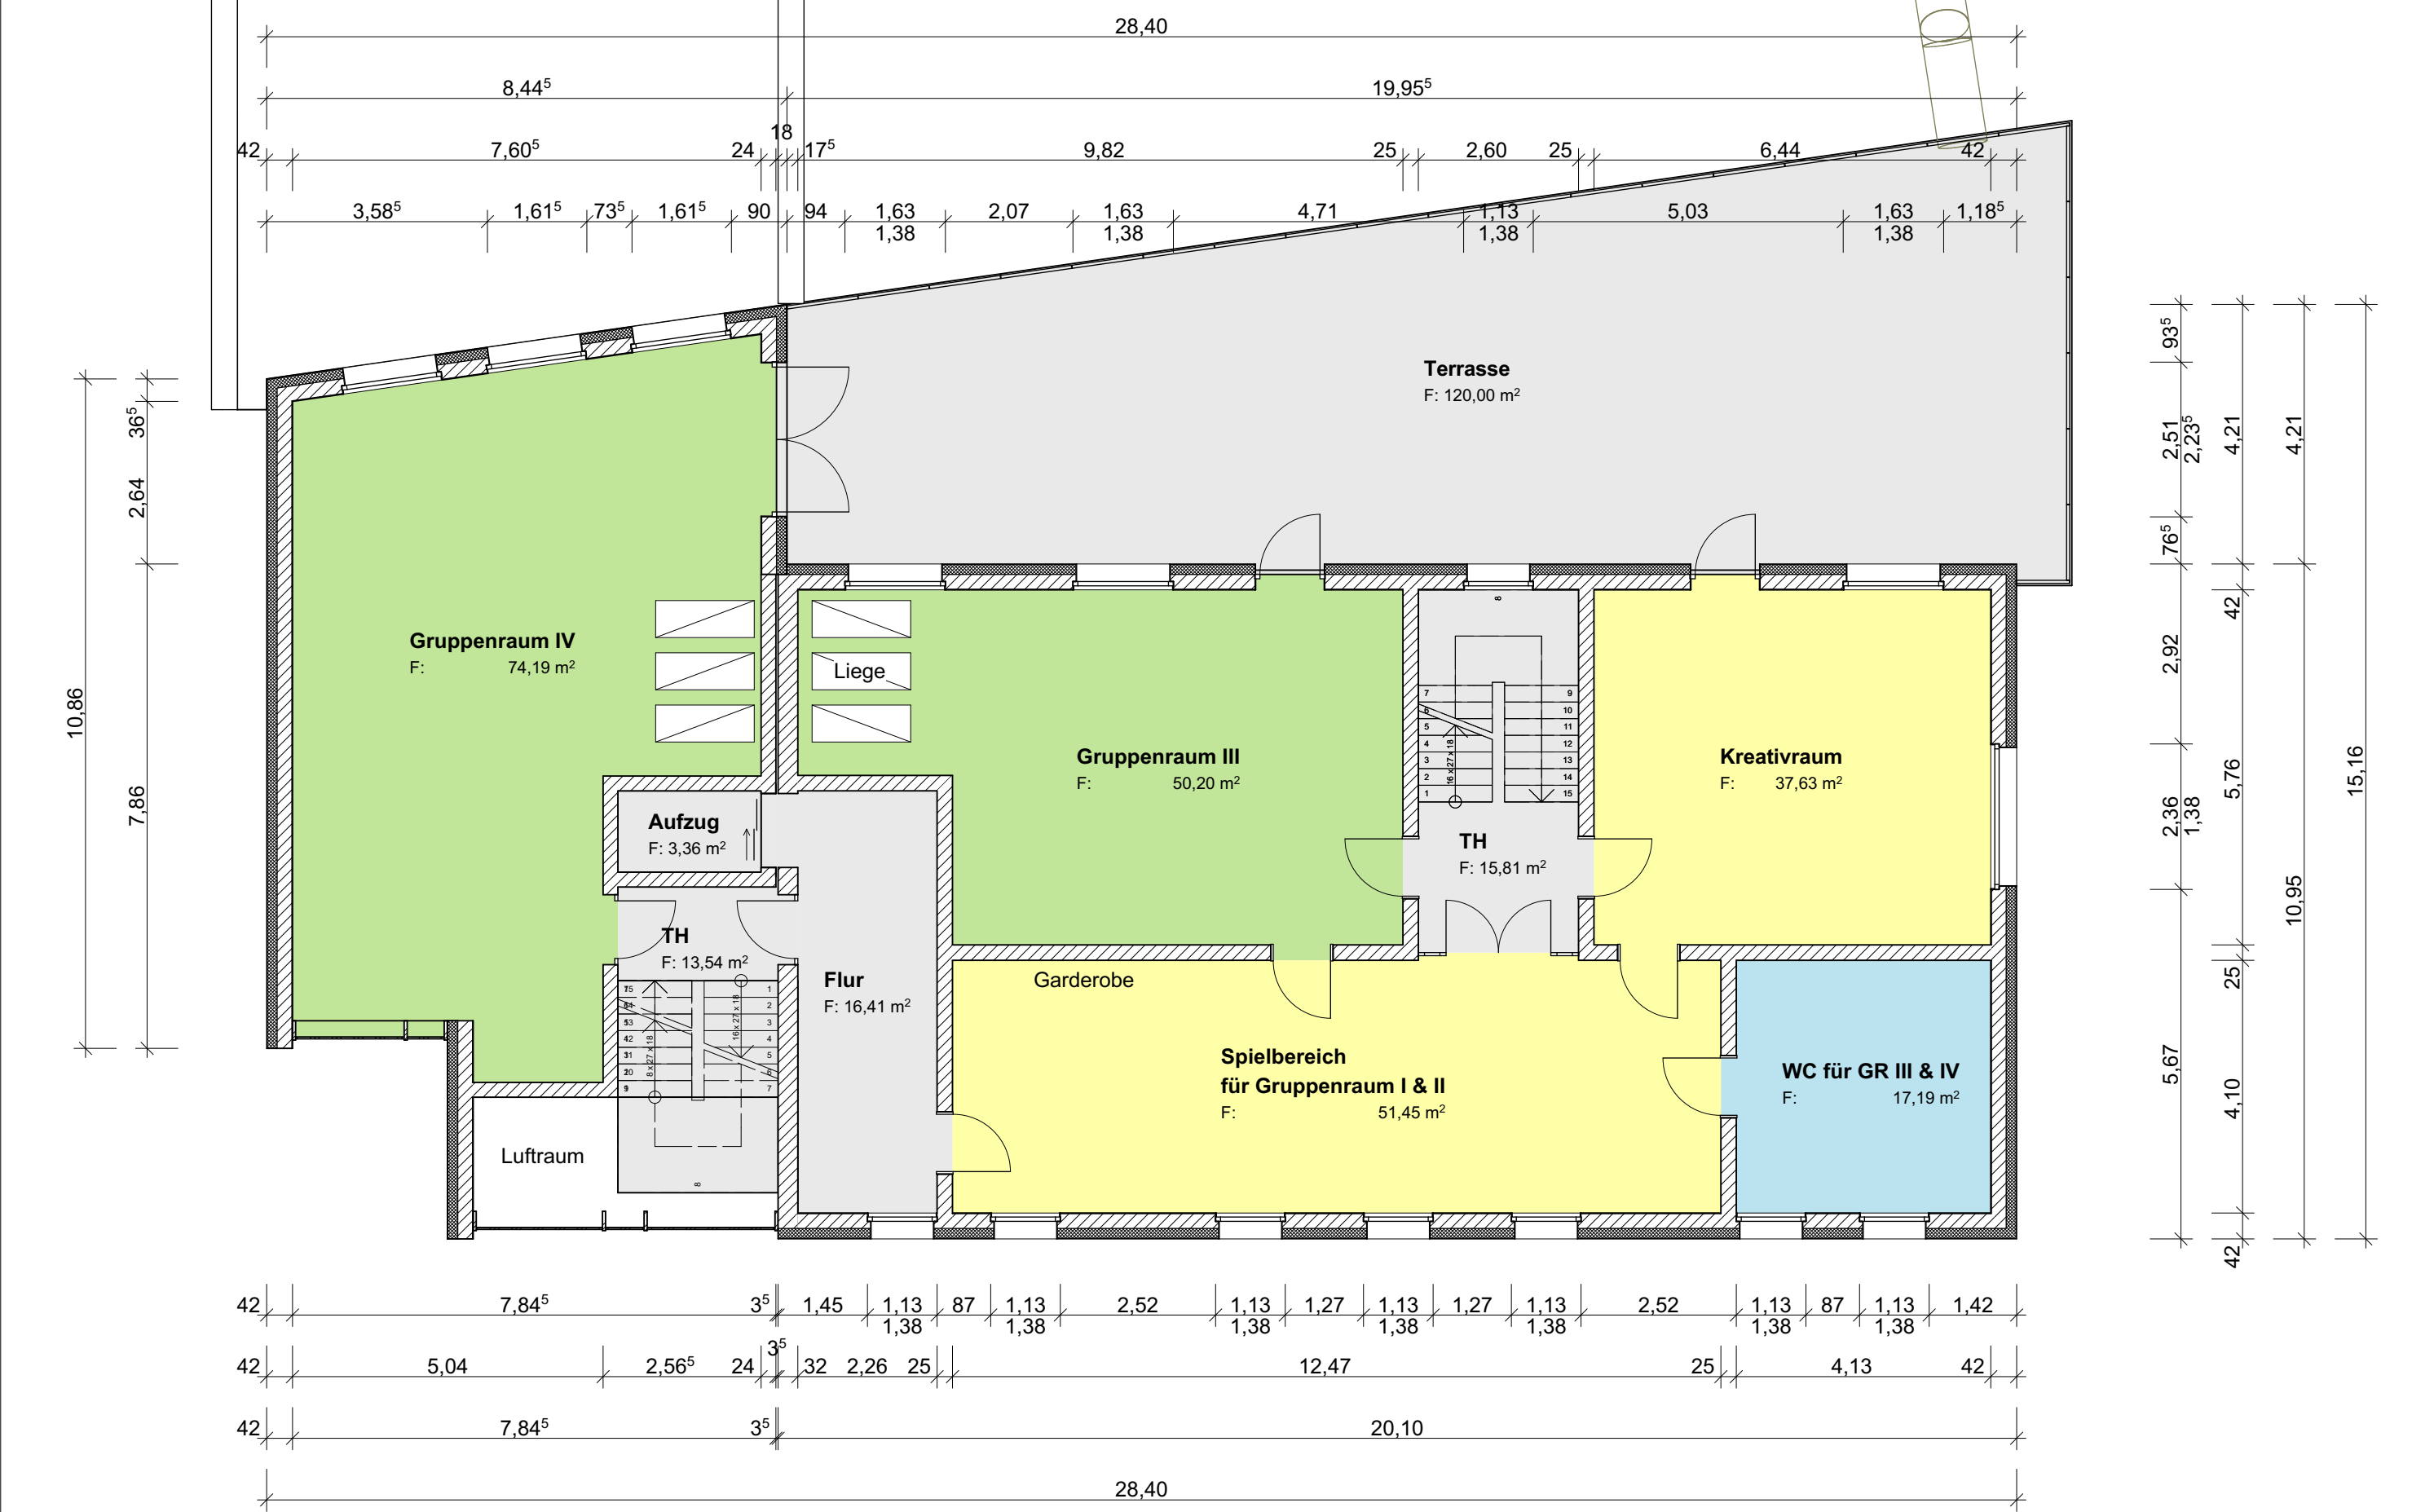


BAUVORHABEN:
Umbau und energetische Sanierung KiTa
"Pustablume"
Feldstr. 2
39418 Neundorf

AUFTRAGGEBER:
Stadt Staßfurt
Hohenexlebener Str. 12
39418 Staßfurt

ARCHITEKT:
König Architekturbüro
Heinrichstr. 4a
06449 Aschersleben
E-Mail: koenig.architekt@web.de
Web: www.architekt-md.de

G-02-		Obergeschoss	
Maßstab		Blattgröße	
1:100		420*297 A3	
Dateiname: KiTa Pustablume.pln		Datum	
Pfad: C:\Users\Toralf Sontag\Projekte\Staßfurt\KiTa Pustablume\Zeichnungen\KiTa Pustablume.pln		Planersteller	
		Sontag	

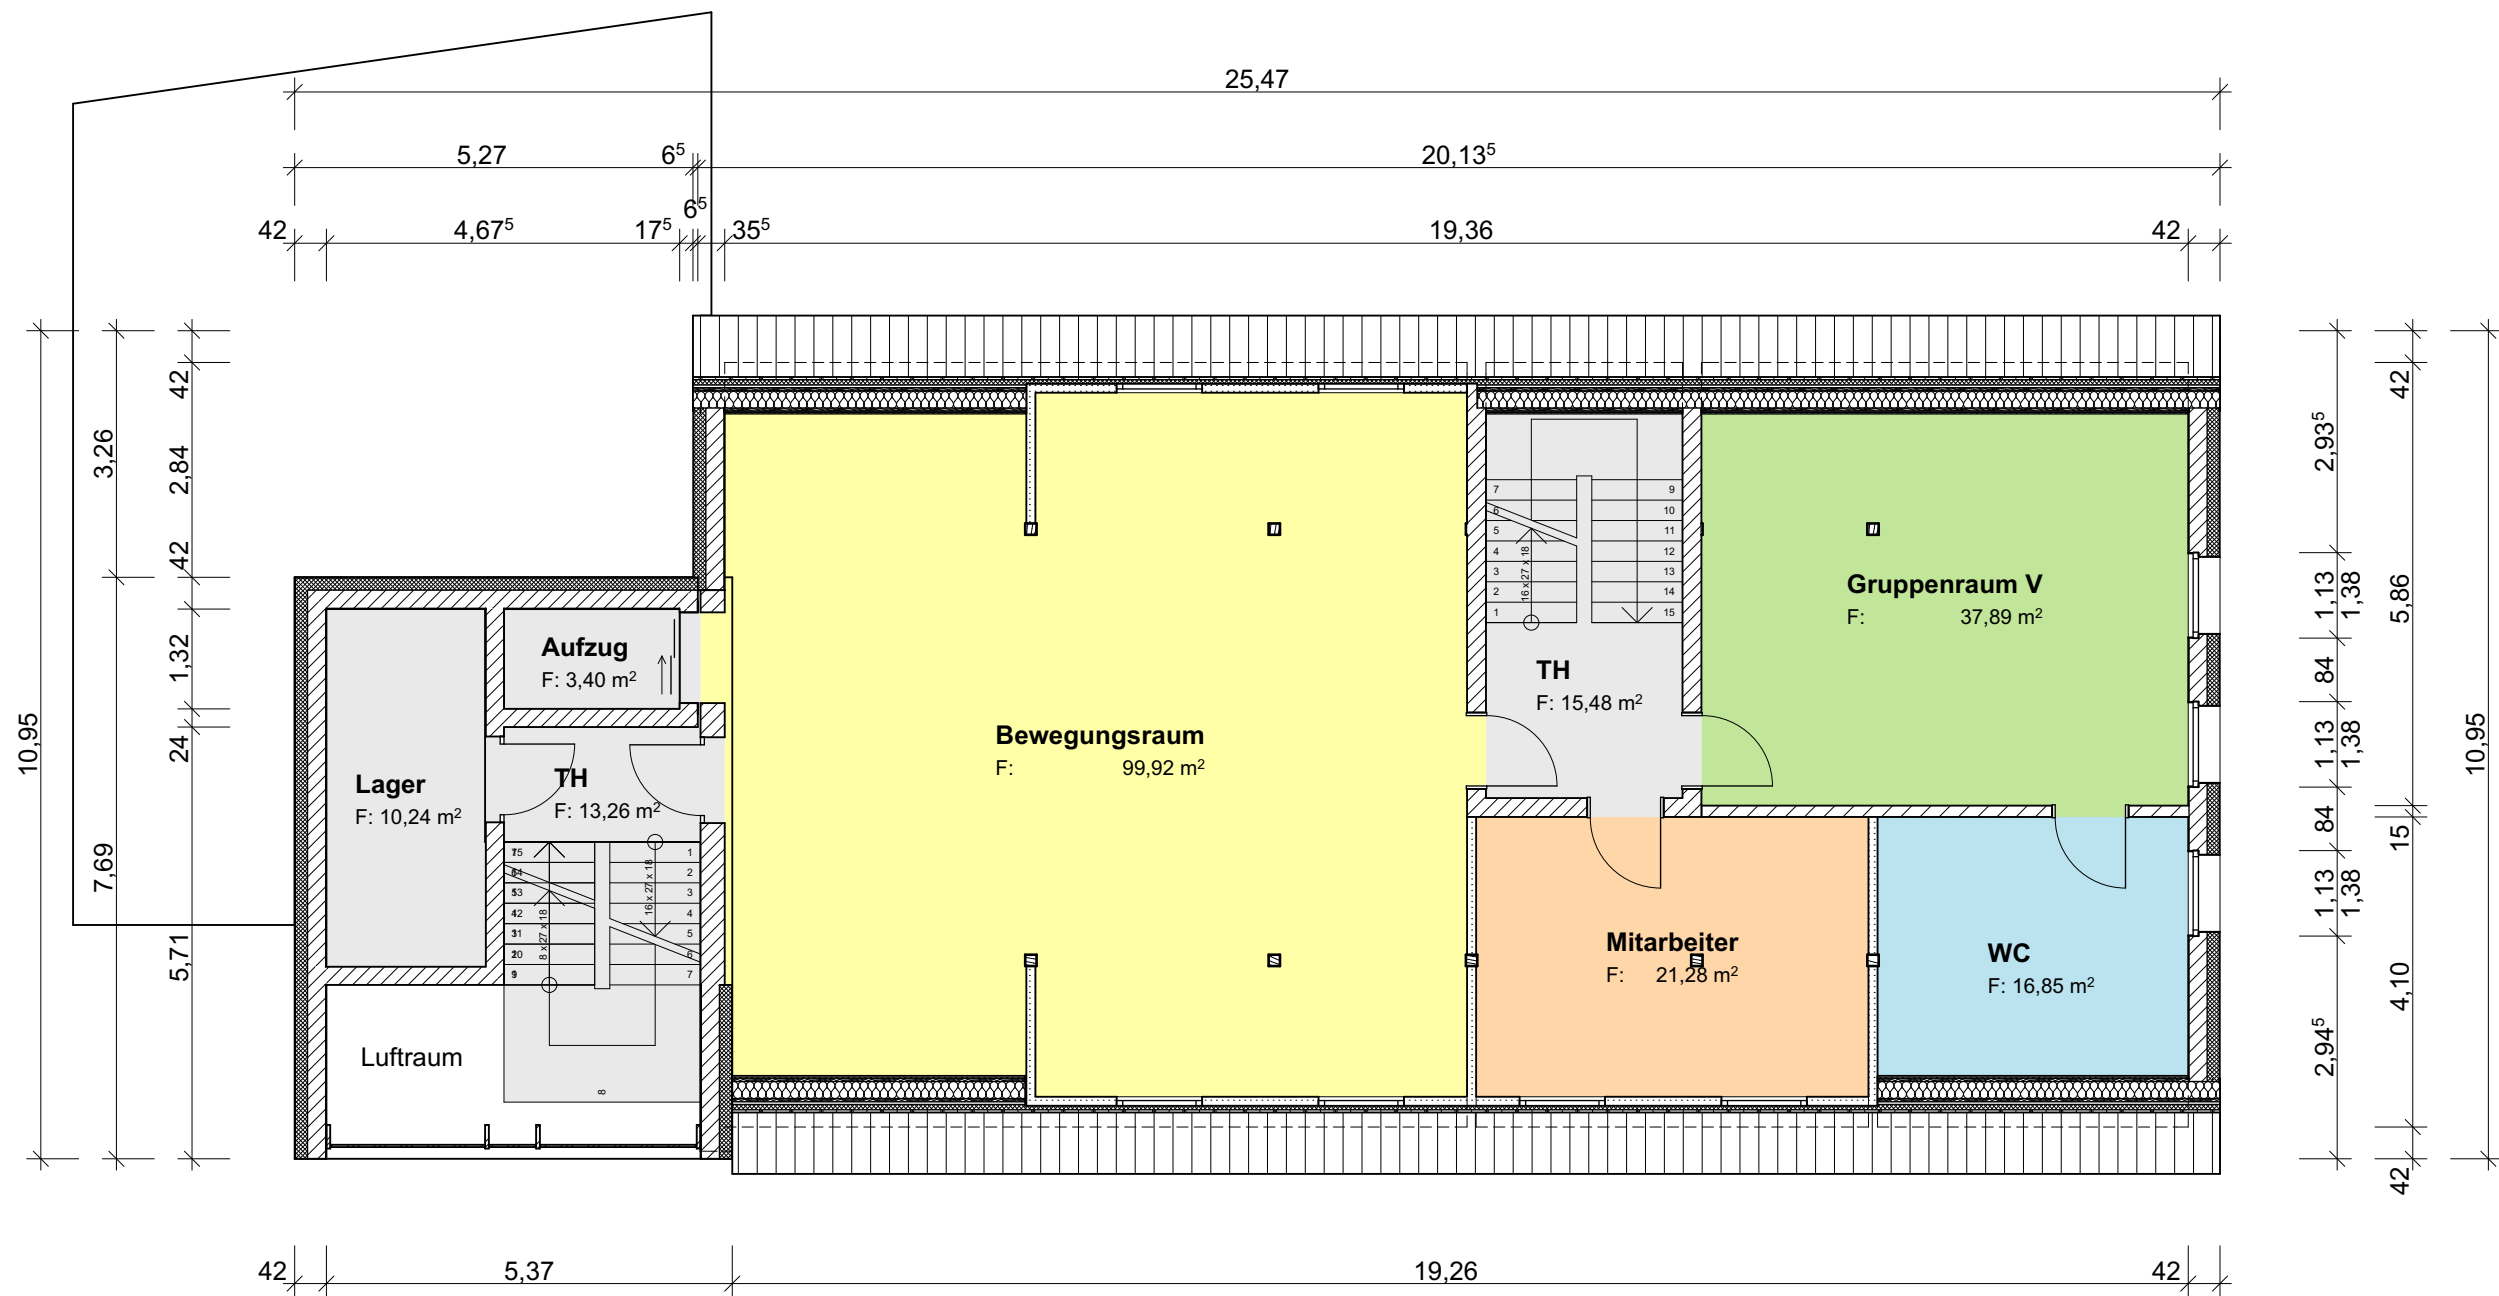

BGF Altbau: 215m²
BGF Neubau: 26m²

BAUVORHABEN:
Umbau und energetische Sanierung KiTa
"Pustoblume"
Feldstr. 2
39418 Neundorf

AUFTRAGGEBER:
Stadt Staßfurt
Hohenexlebener Str. 12
39418 Staßfurt

ARCHITEKT:
König Architekturbüro
Heinrichstr. 4a
06449 Aschersleben
E-Mail: koenig.architekt@web.de
Web: www.architekt-md.de

G-03-

Dachgeschoss

Maßstab	Blattgröße	Datum	Planersteller
1:100	420*297 A3		Sontag
Dateiname: KiTa Pustoblume.pln			
Pfad: C:\Users\Toralf Sontag\Projekte\Staßfurt\KiTa Pustoblume\Zeichnungen\KiTa Pustoblume.pln			