


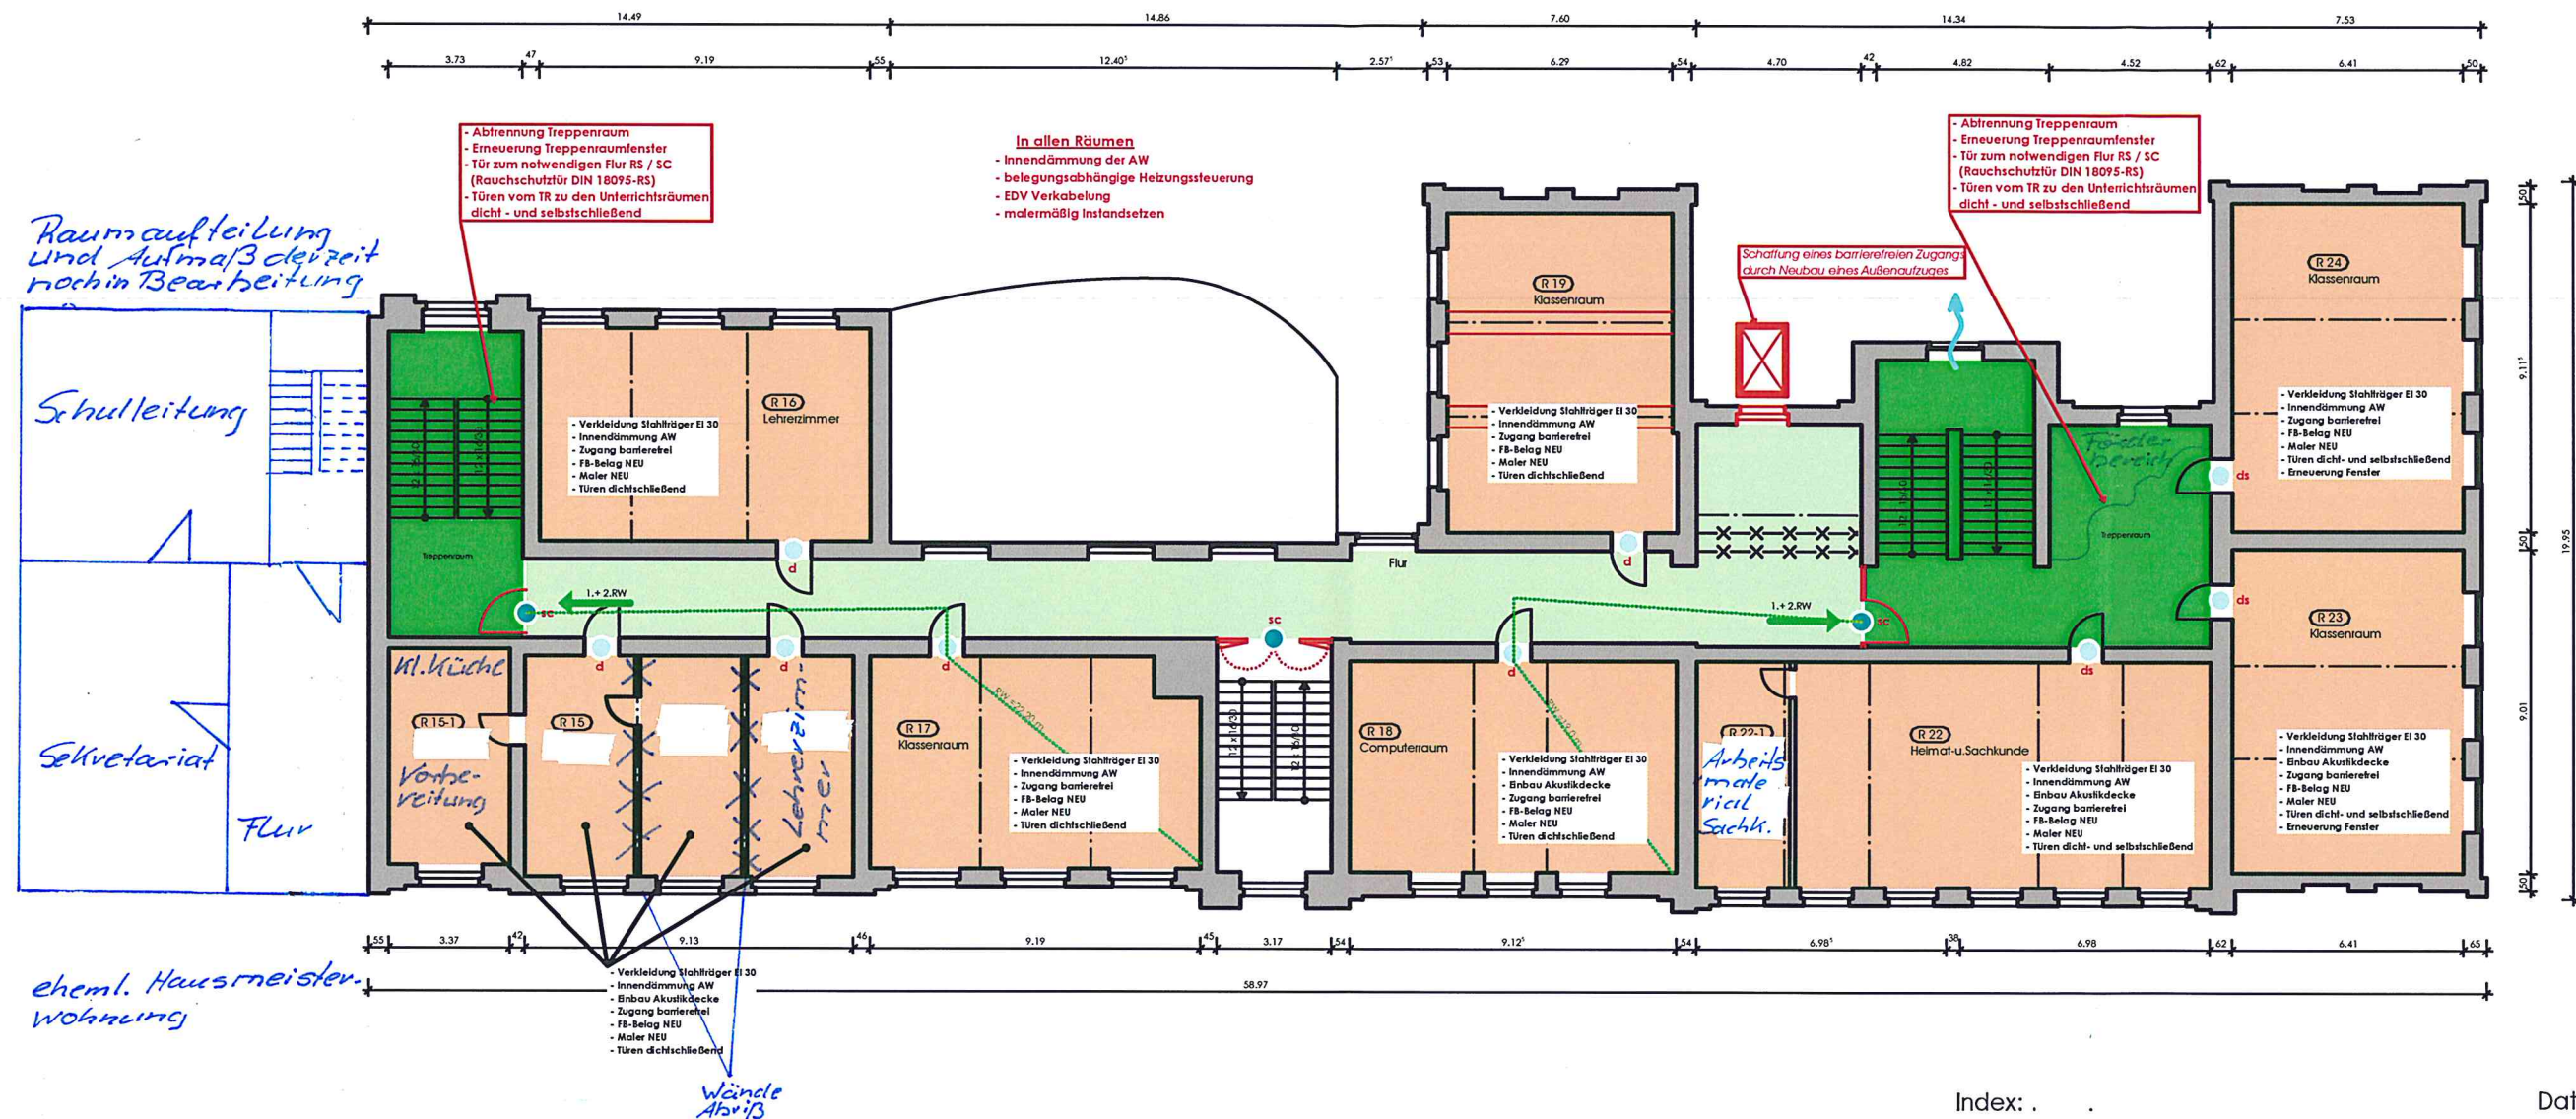

Index:		Datum:	
Zeichnung:	Grundriss 1.Obergeschoss	Nummer:	2165-03-G-10G
Bauherr:	Stadt Staßfurt Hohenexlebener Straße 12 39418 Staßfurt	Unterschrift:	
Projekt:	Grundschule "Ludwig Uhland" Sanierung Stark III,	Gemarkung:	Staßfurt
Projekt-Nr.:		Flur - Flurstück:	
Planungsphase:	Vorentwurf	erstellt:	
Stempel / Unterschrift:			