



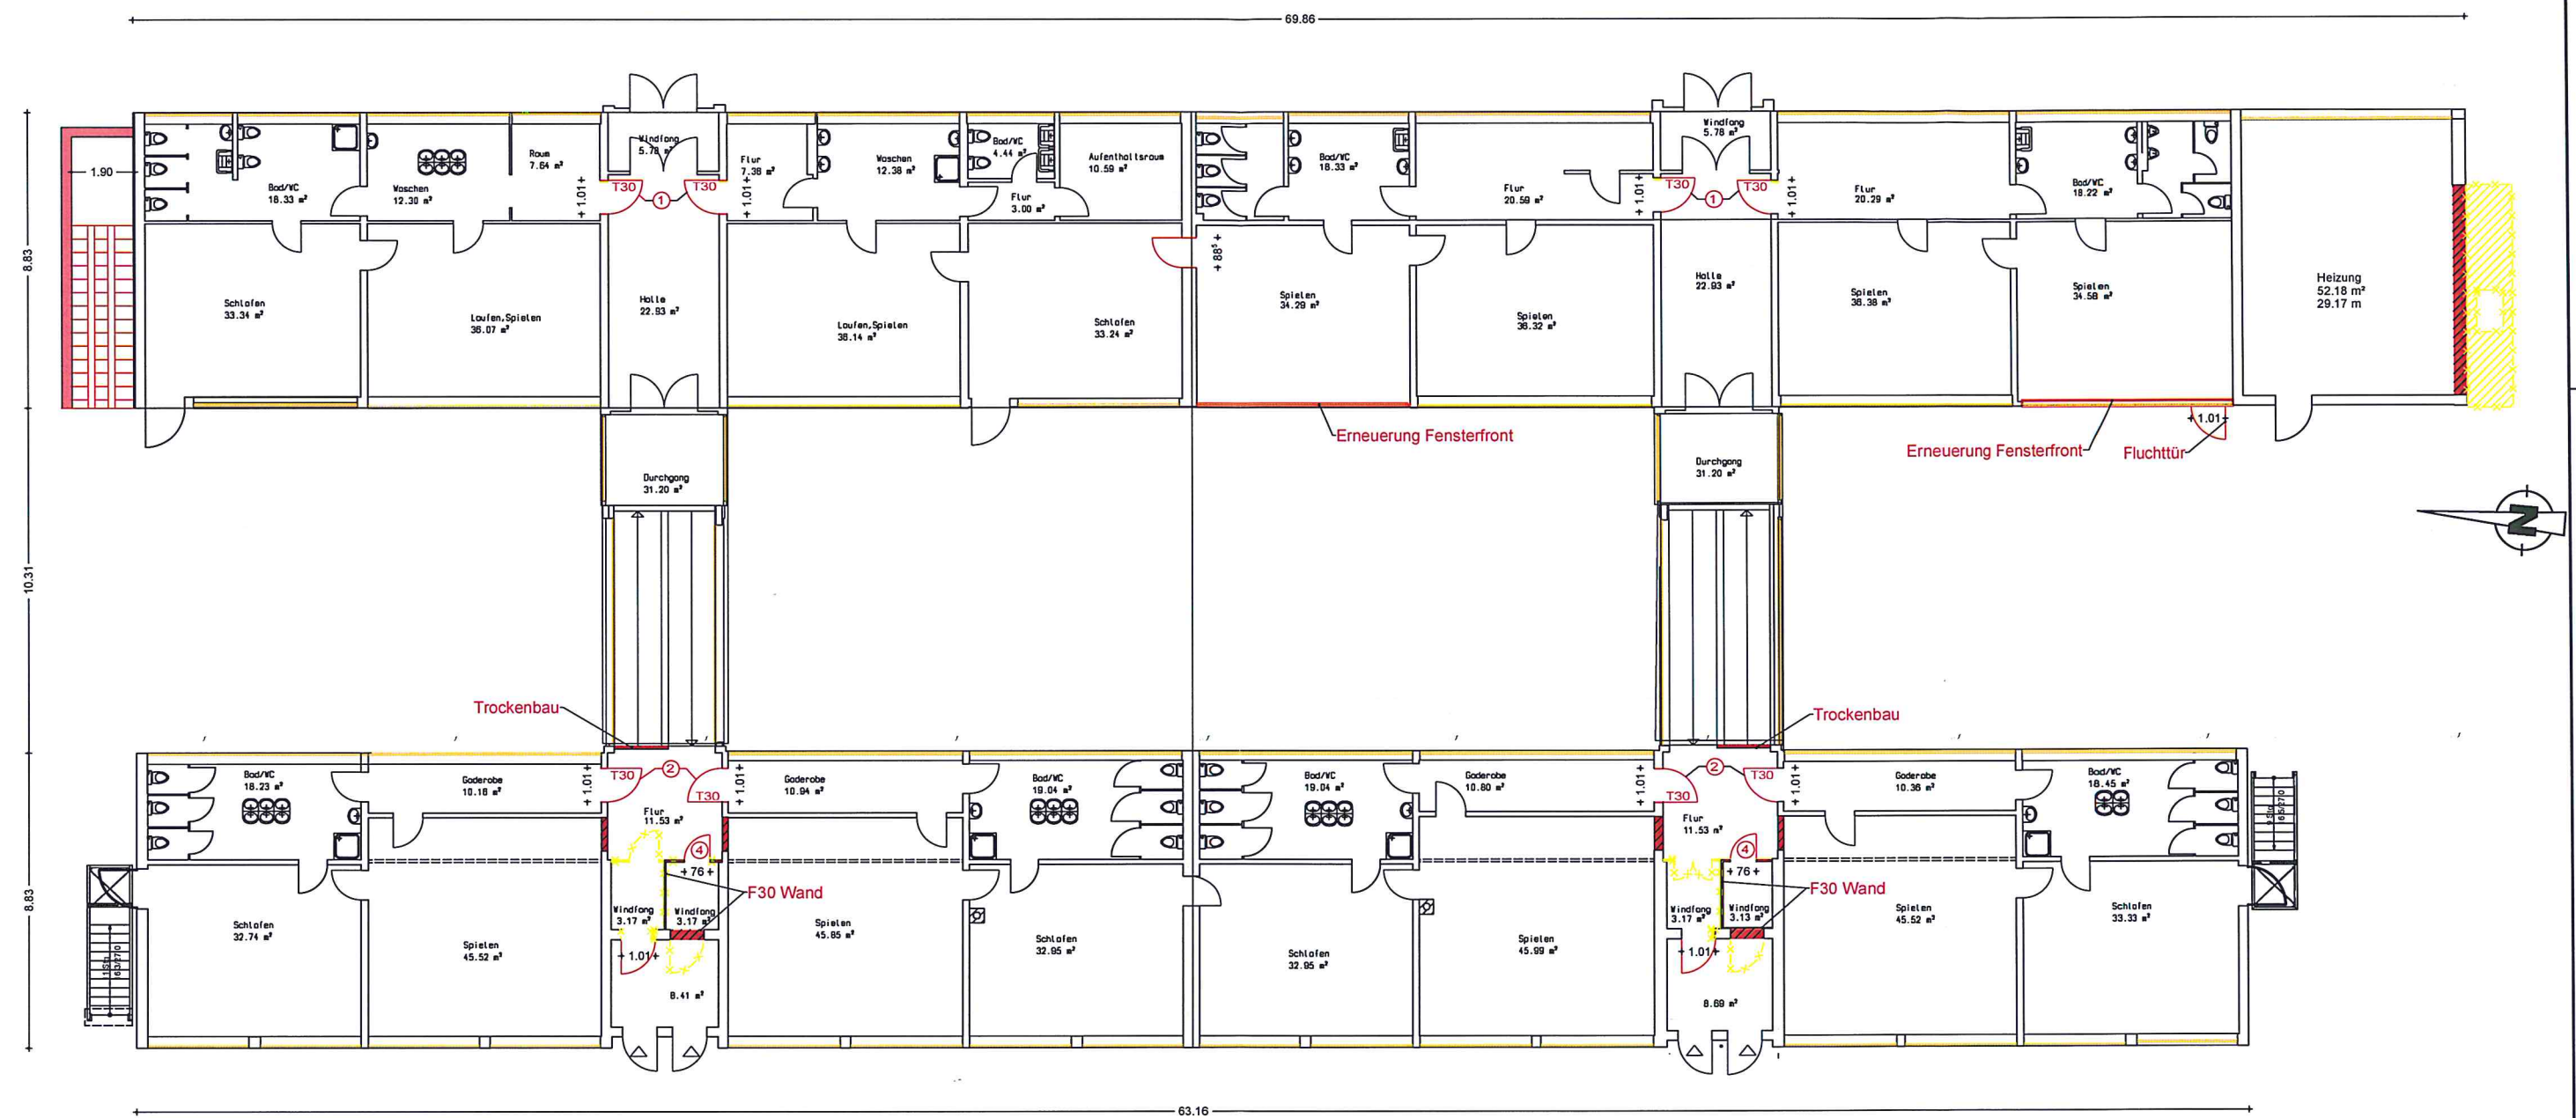

GRUNDRISS ERDGESCHOSS

LEGENDE:

- Neubau
- Abriss
- ① Tür T30, DS, RD
- ② Tür T30, DS, RD mit automatischen Schließsystem
- ③ Tür ;DS; RD
- ③a Tür ;DS; RD mit automatischen Schließsystem
- ④ Tür ;DS;
- DS = dicht schließend
- RD = rauchdicht

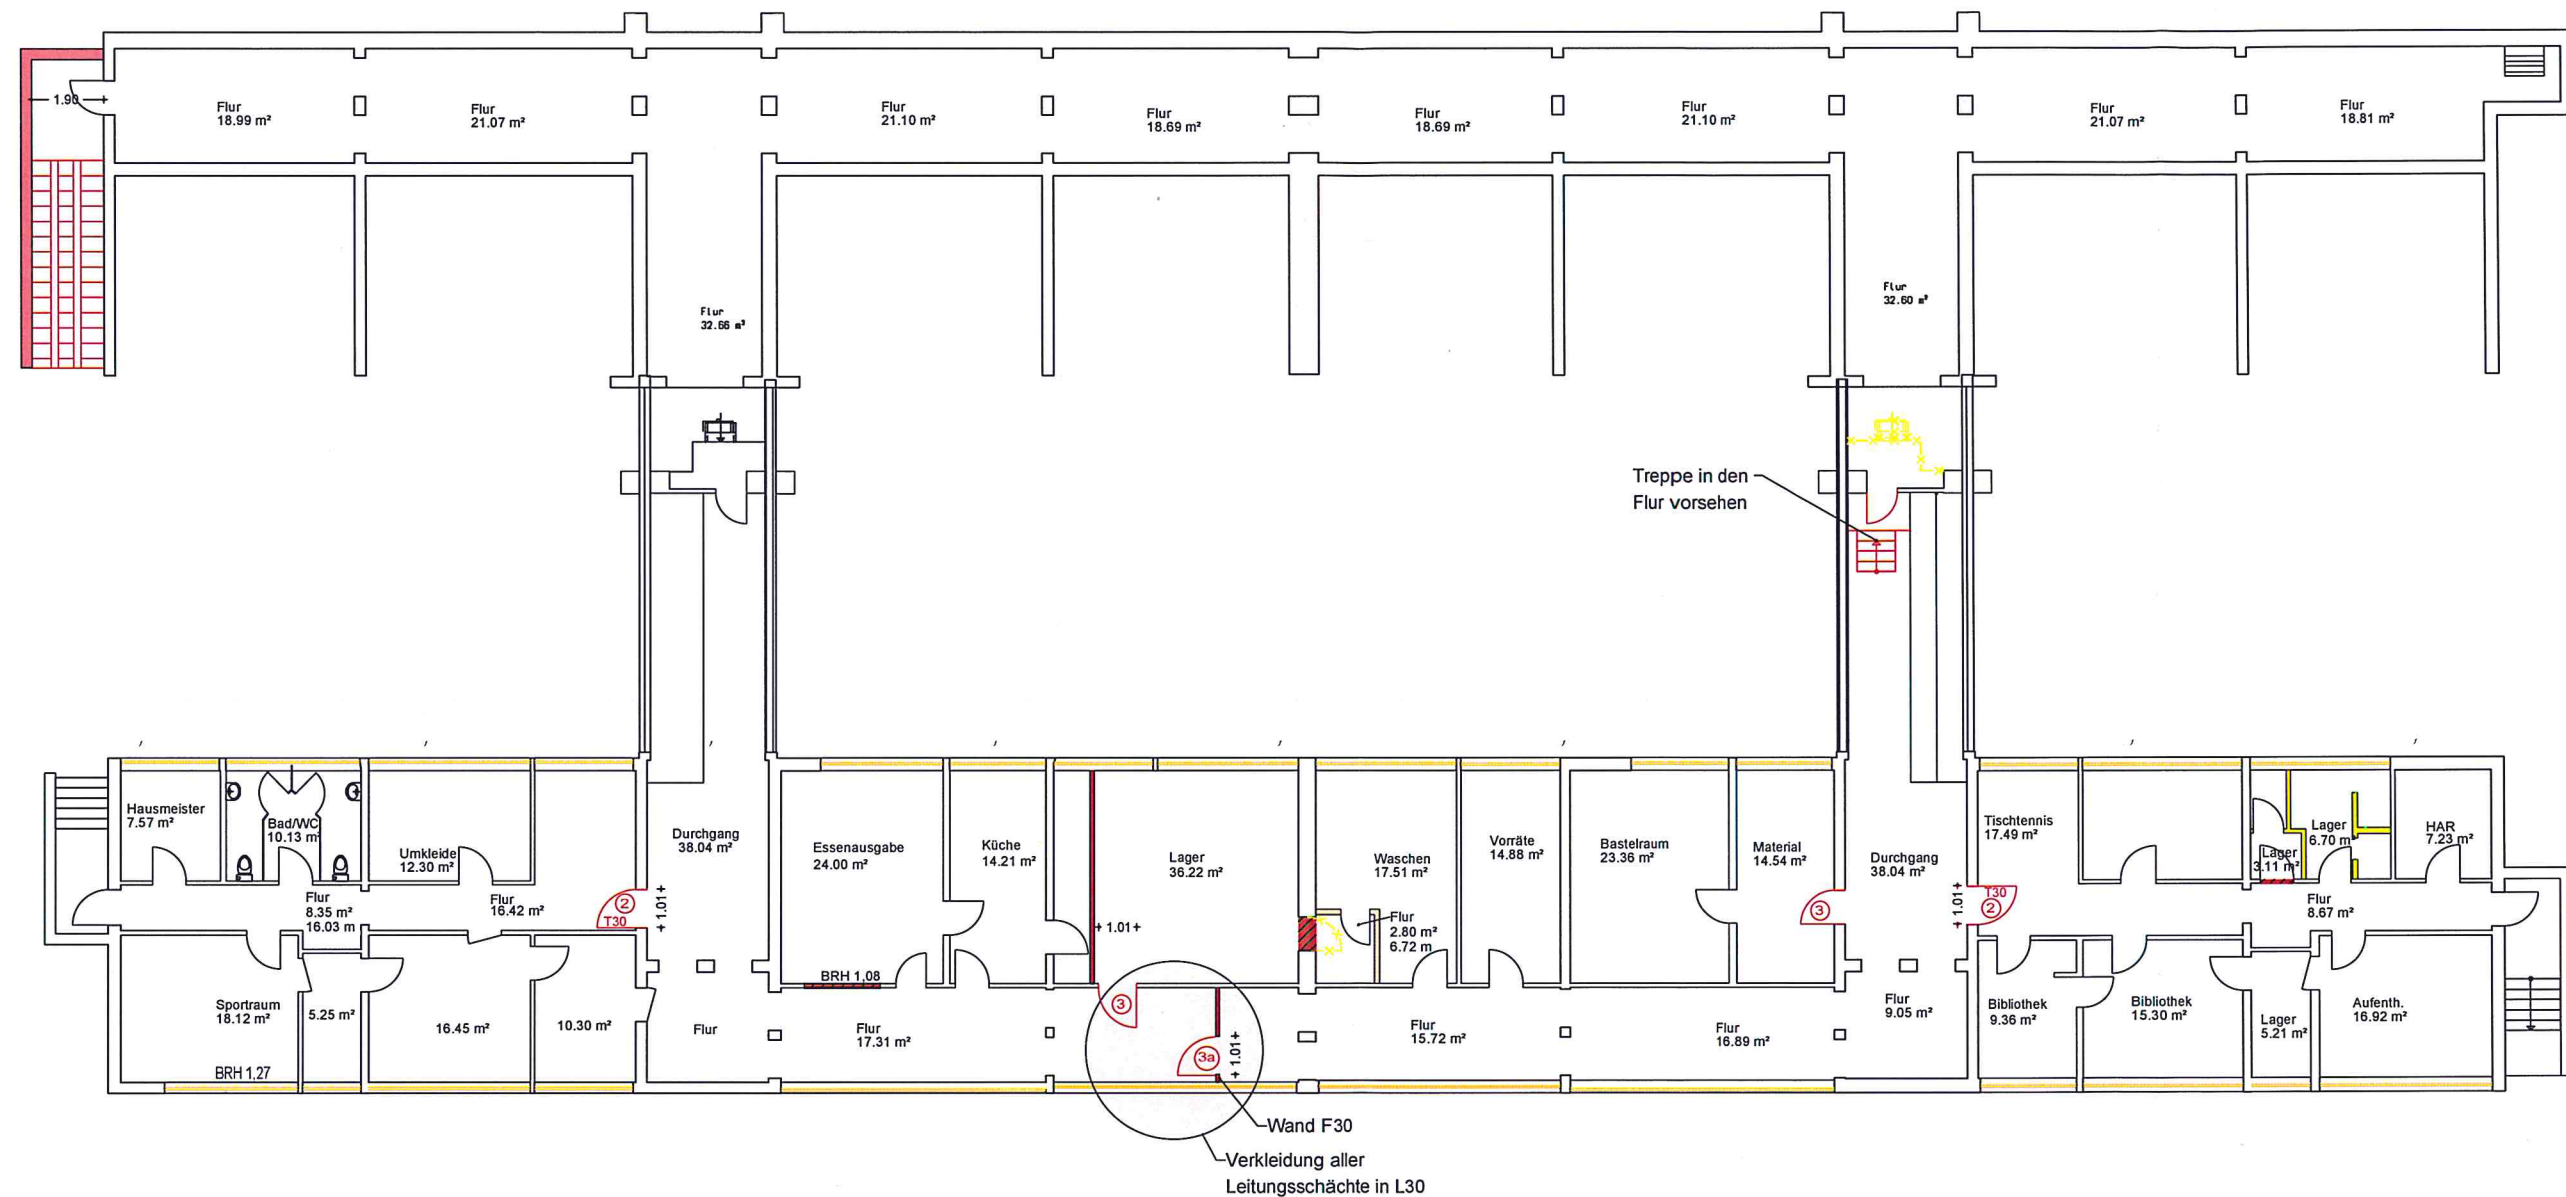

GRUNDRISS KELLER

LEGENDE:

- Neubau
- Abriss
- ① Tür T30, DS, RD
- ② Tür T30, DS, RD mit automatischen Schließsystem
- ③ Tür ;DS; RD
- ③a Tür ;DS; RD mit automatischen Schließsystem
- ④ Tür ;DS;
- DS = dicht schließend
- RD = rauchdicht