

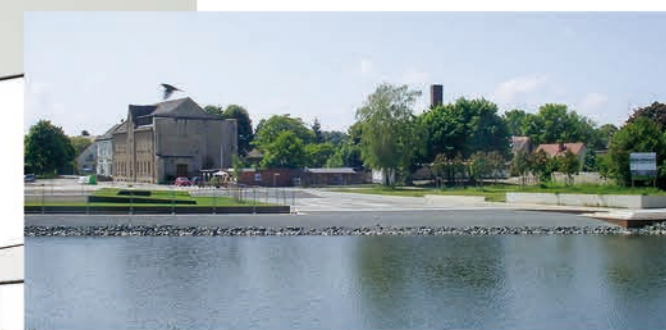


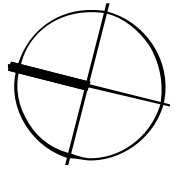

LAGEPLAN


BT I - Wohngebäude
BT II - Stadt Staßfurt

Neubau eines Gebäudekomplexes am Standort "Großer Markt" in Staßfurt
Entwurf: Architektengemeinschaft Prof. Ralf Niebergall/ Fabian Schulz, Stand: Mai 2017

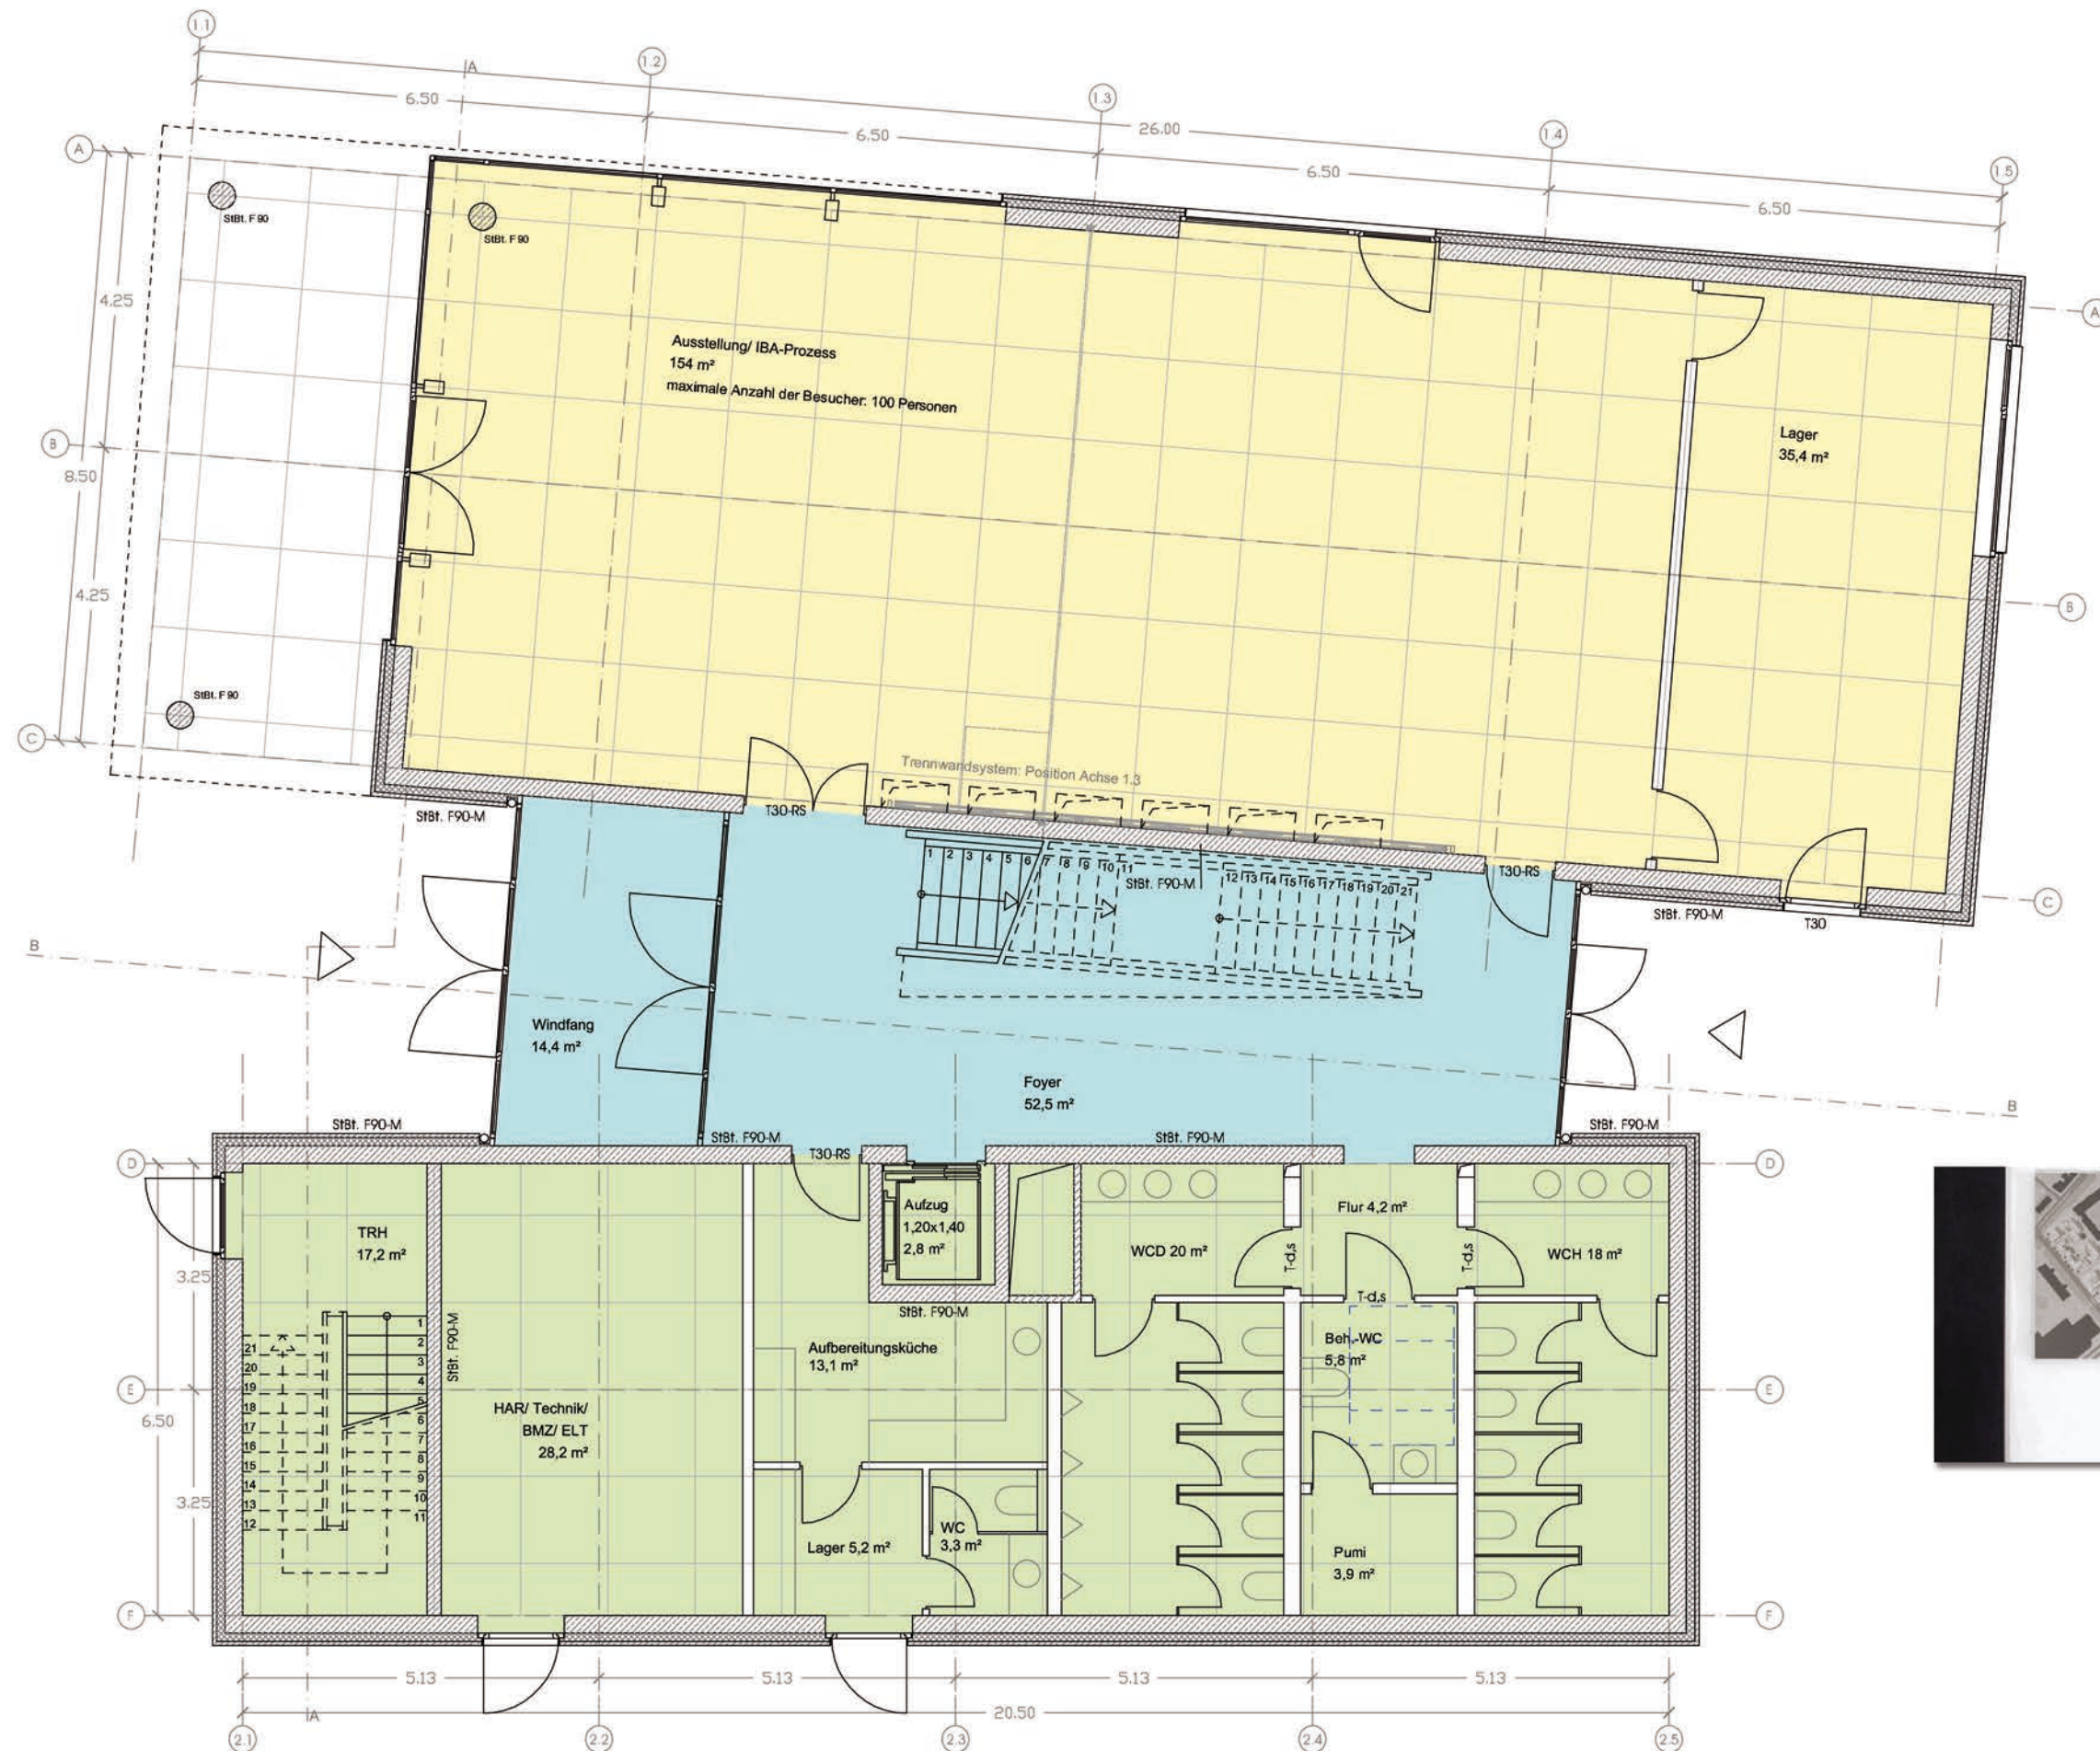



ERDGESCHOSS

- Ausstellung + Lager
- Eingang + Foyer
- Haustechnik
- Aufbereitungsküche
- WC

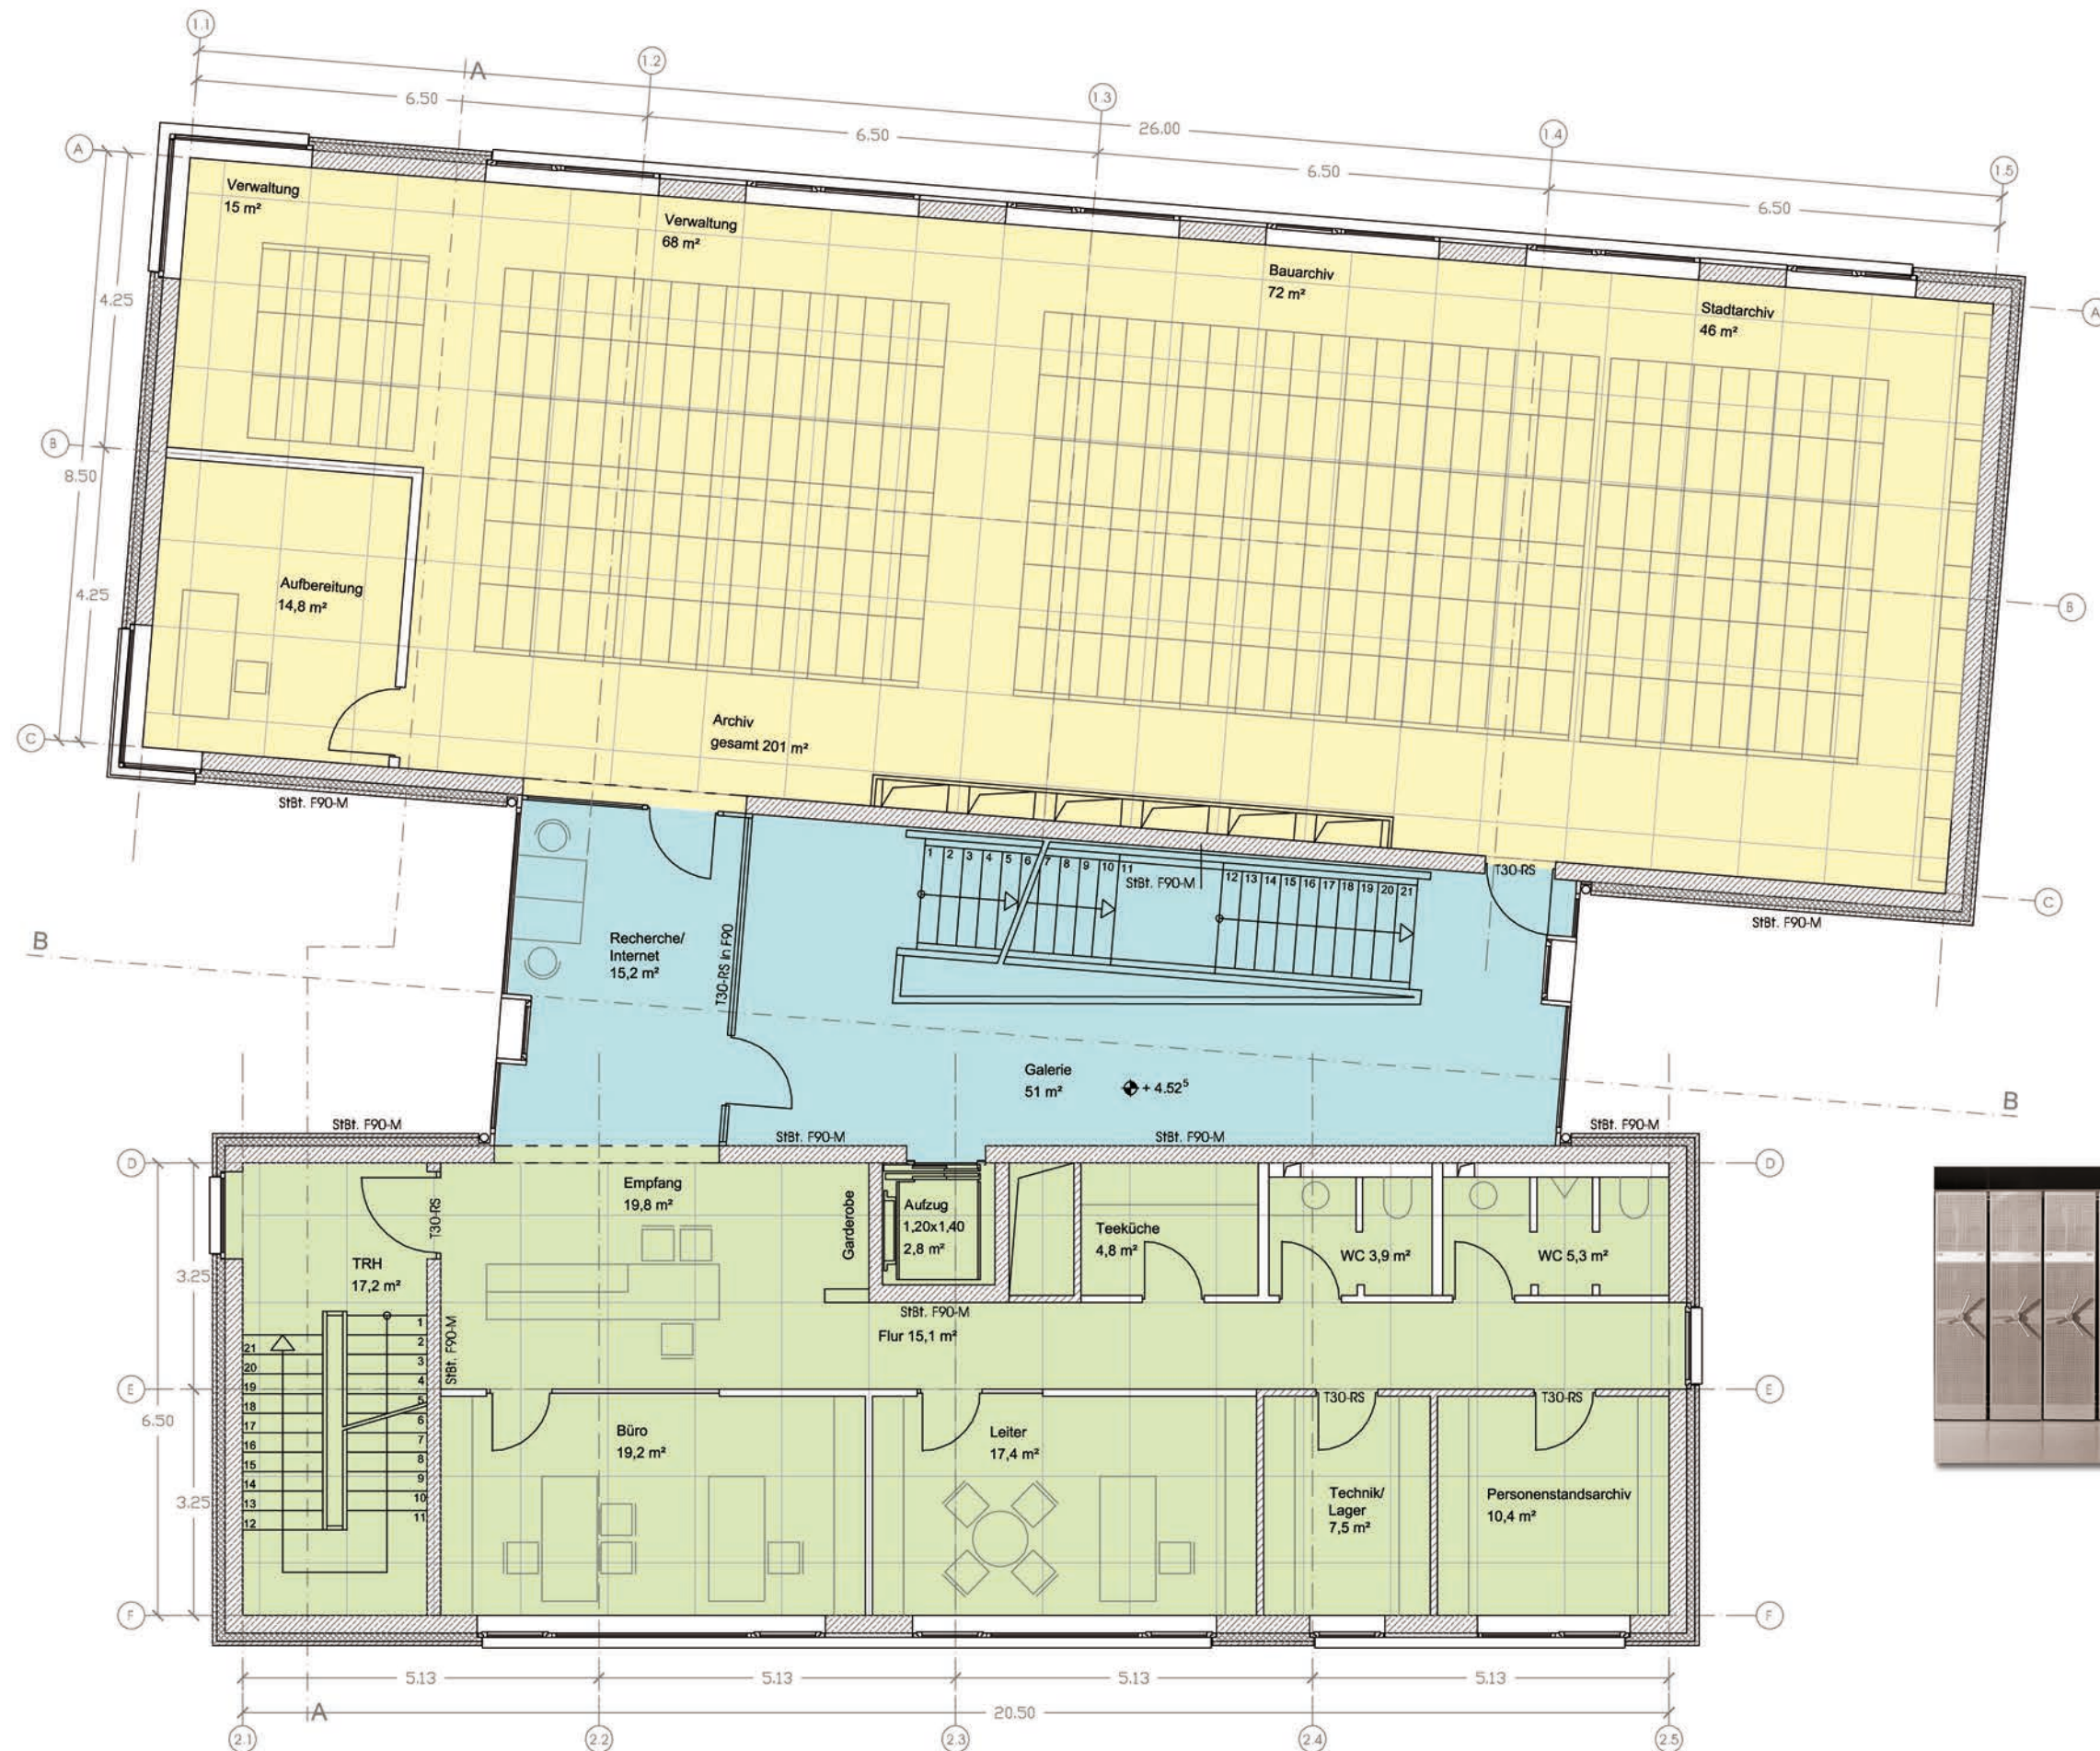

1. OBERGESCHOSS

- Archiv
- Galerie + Recherche
- Empfang + Verwaltung

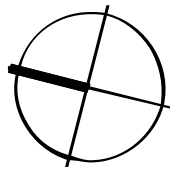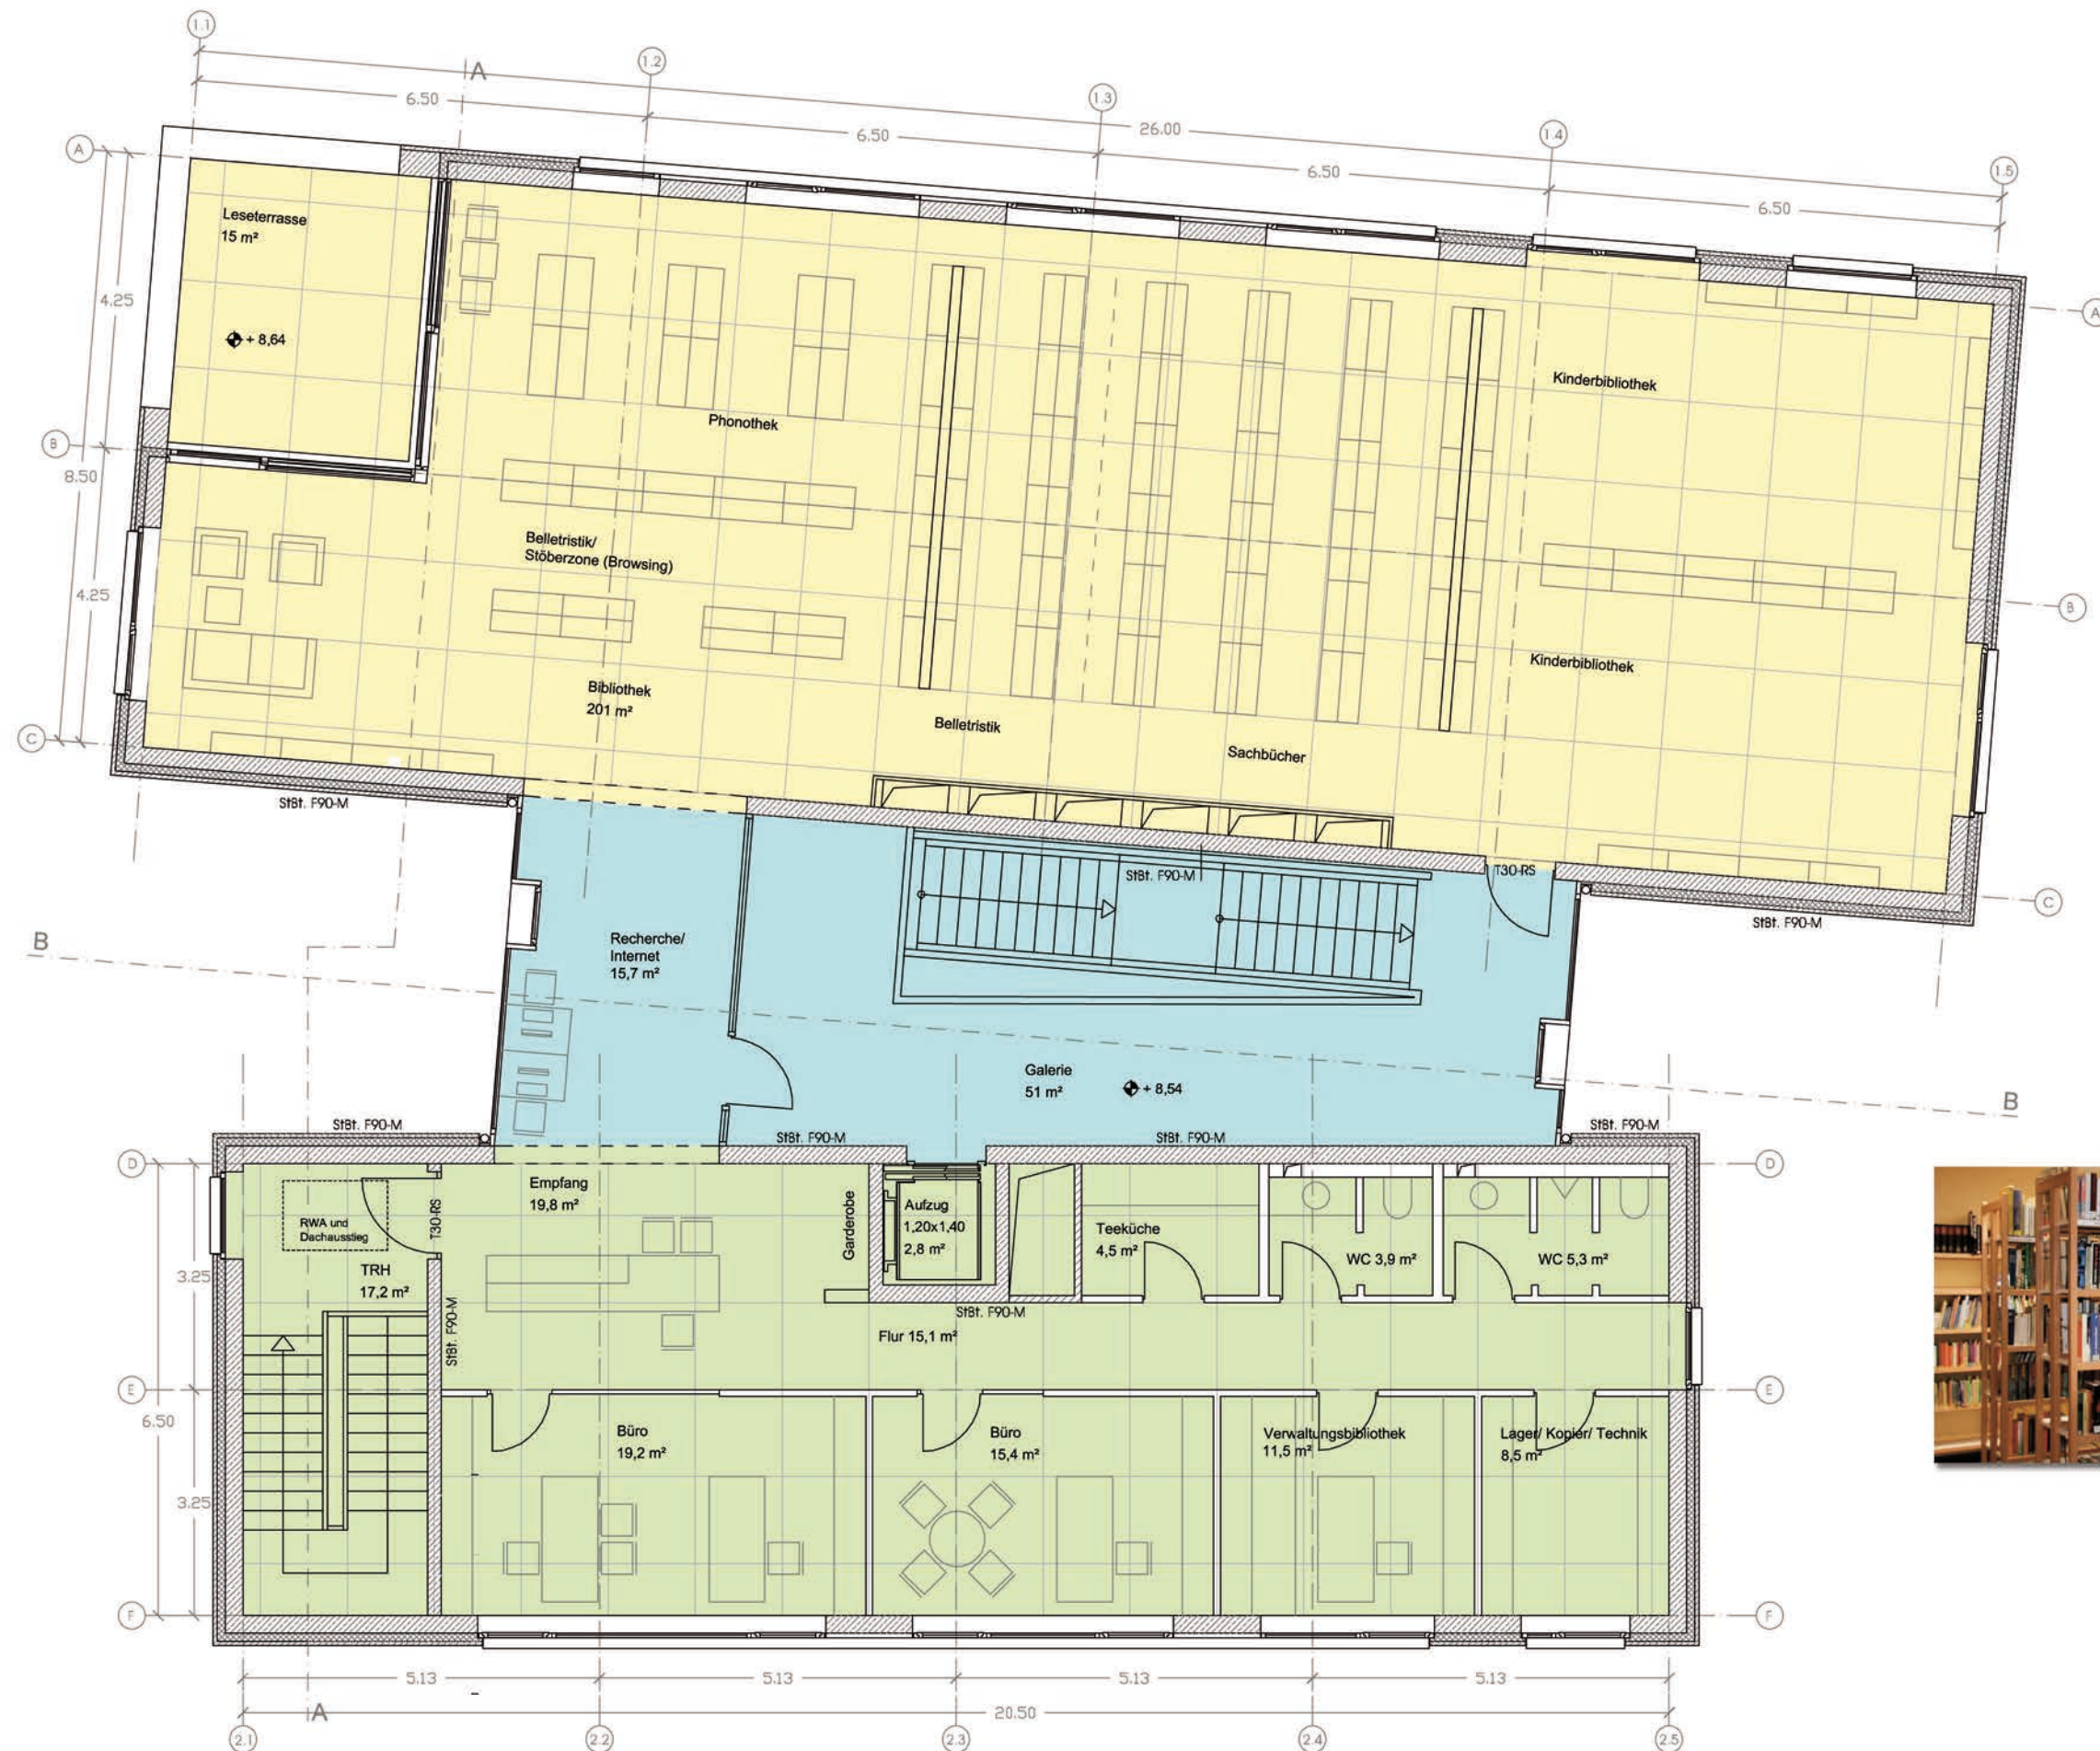

2. OBERGESCHOSS

- Bibliothek
- Galerie + Recherche
- Empfang + Verwaltung



ANSICHTEN
Ansicht Ost- Wohngebäude
Ansicht Nord

Neubau eines Gebäudekomplexes am Standort "Großer Markt" in Staßfurt
Entwurf: Architektengemeinschaft Prof. Ralf Niebergall/ Fabian Schulz, Stand: Mai 2017



ANSICHTEN

Ansicht Süd - Gebäude der Stadt
 Ansicht Ost - Gebäude der Stadt
 Ansicht West

Neubau eines Gebäudekomplexes am Standort "Großer Markt" in Staßfurt
 Entwurf: Architektengemeinschaft Prof. Ralf Niebergall/ Fabian Schulz, Stand: Mai 2017