


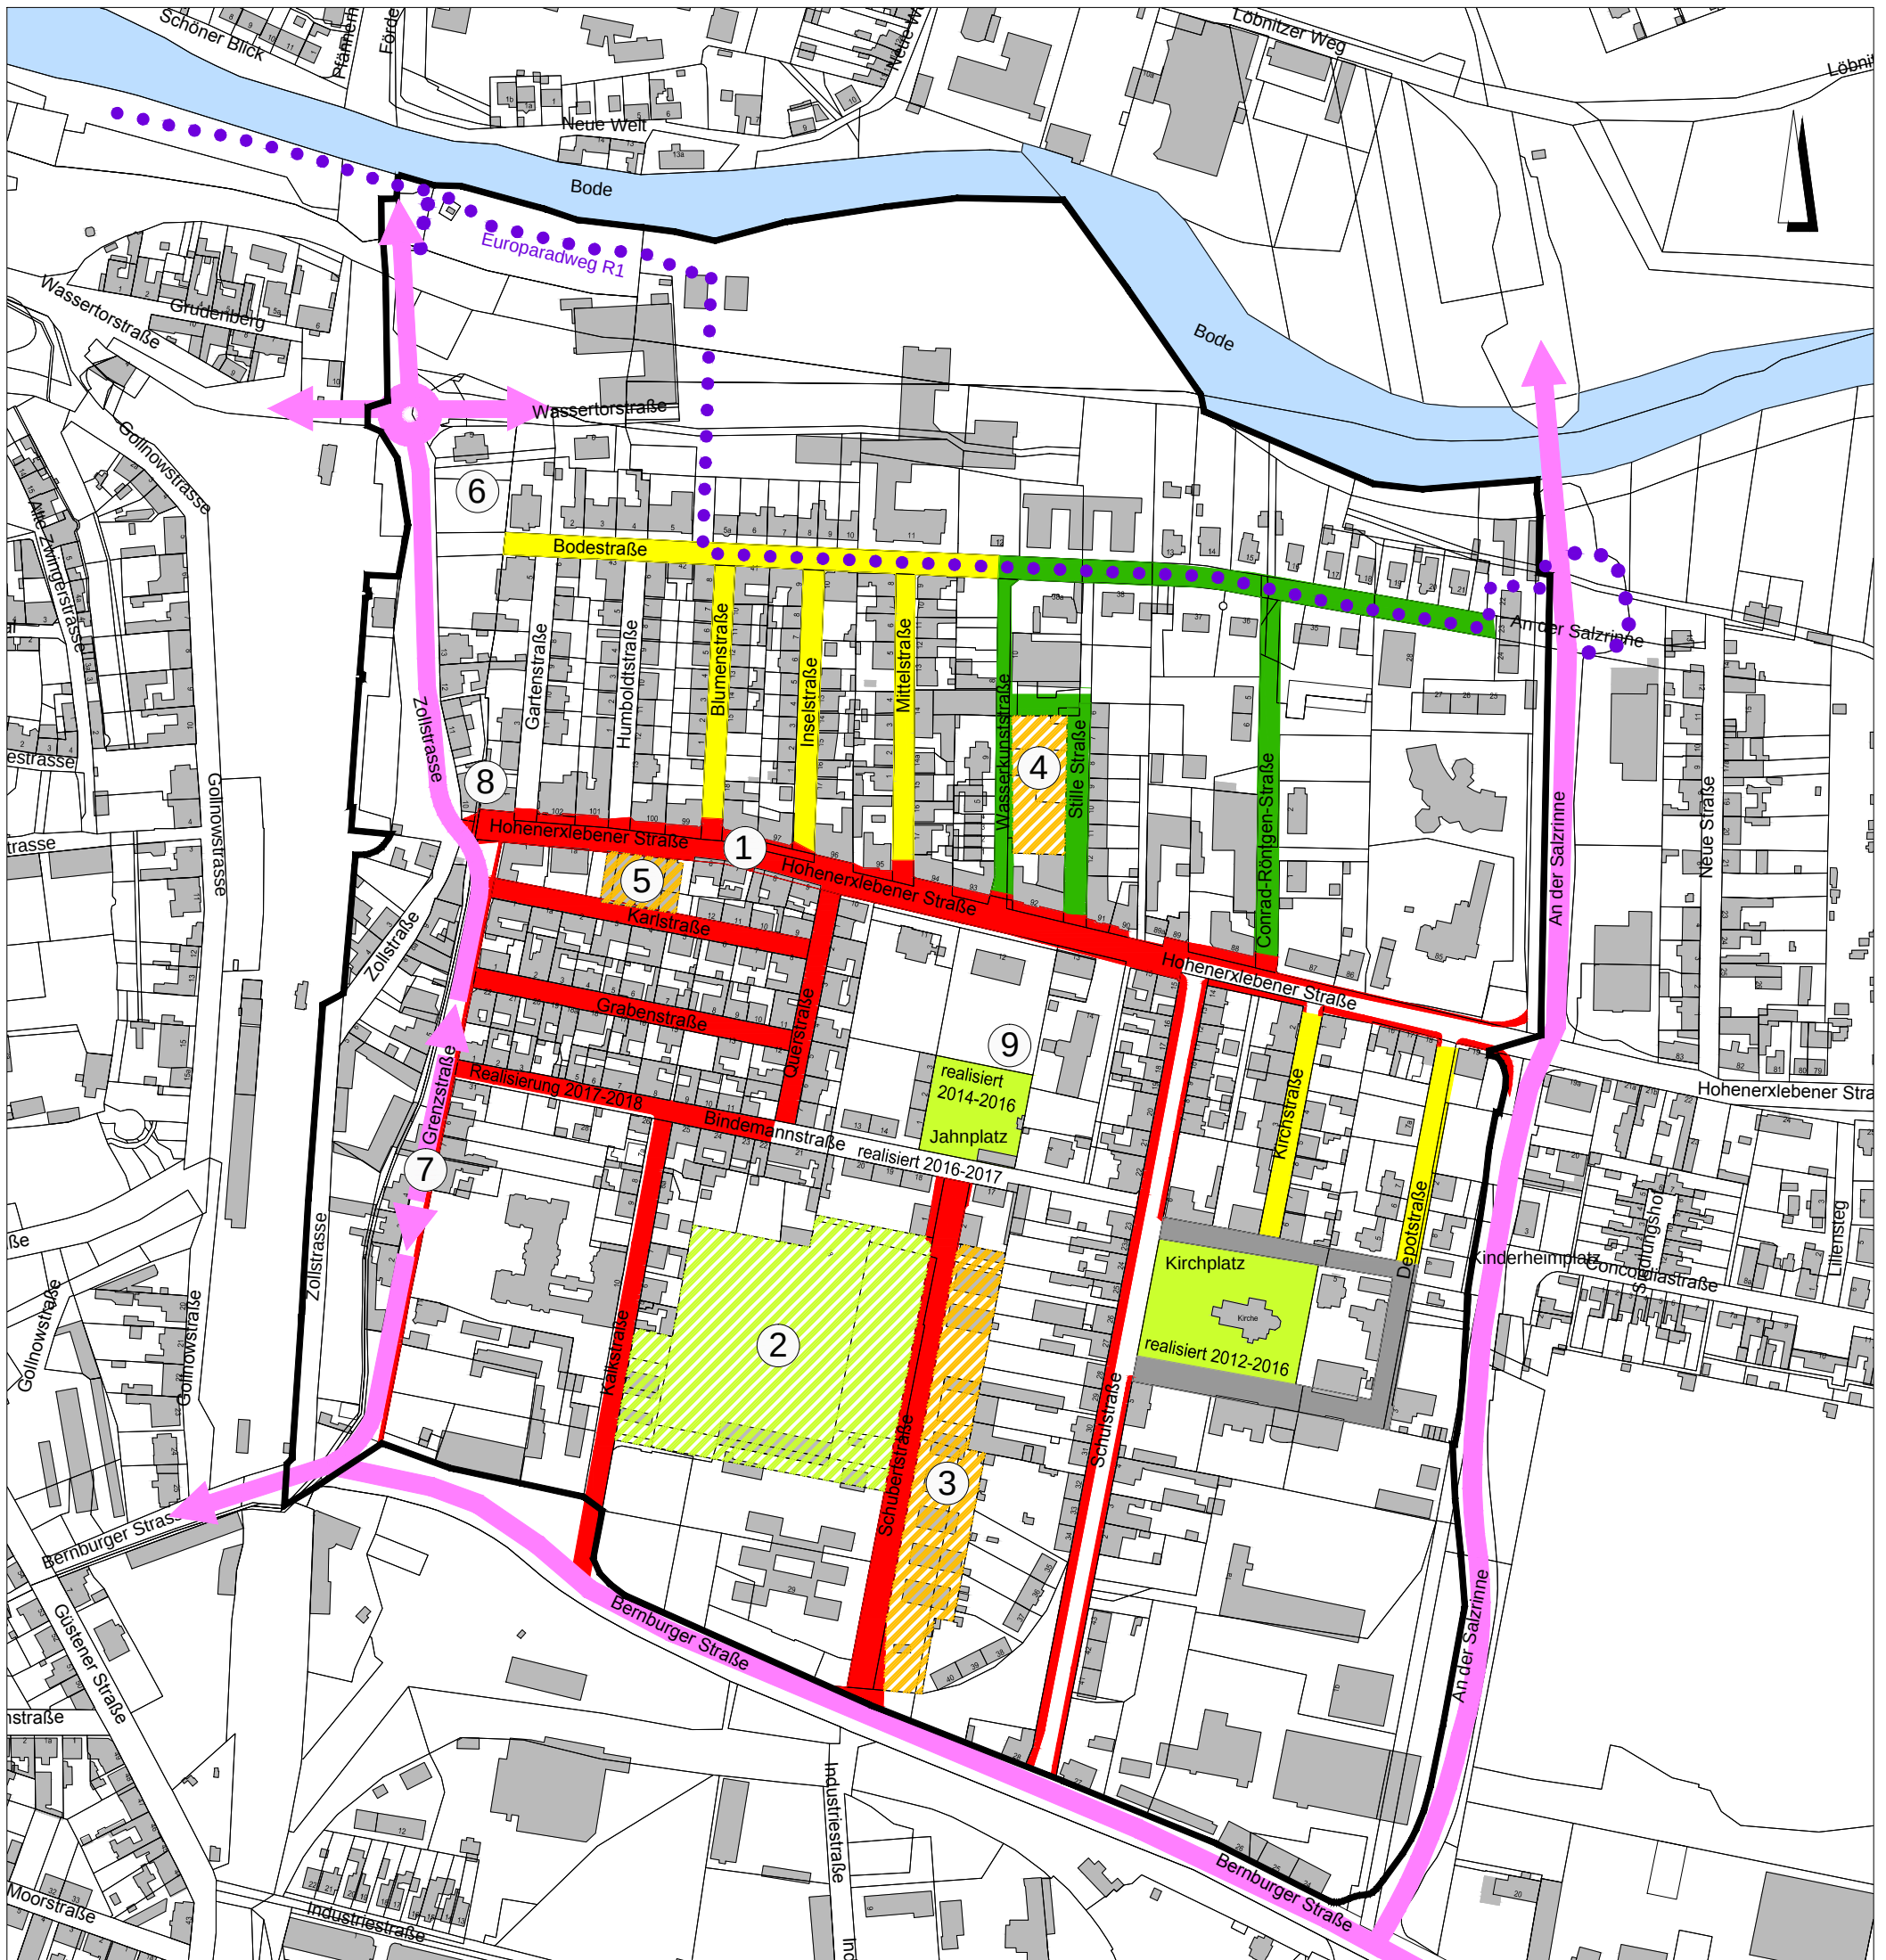

#### Erschließungsanlagen Straßen, Wege, Platz

-  Kategorie rot, 1. Etappe
-  Kategorie gelb, 2. Etappe
-  Kategorie grün, 3. Etappe
-  Kategorie grau, 4. Etappe

① Verkehrsberuhigung  
Aufwertung Gestaltung

② Umgestaltung ehemalige Halde  
Mehrgenerationenspiel- und Sportpark

③ Umnutzung/Aufwertung  
Wohnungsbau

④ Nachverdichtung  
Wohnungsbau

⑤ Umnutzung Parken /  
Grün

⑥ Aufwertung  
Freianlage

⑦ Grenzstraße  
Zweirichtungsverkehr

⑧ Umgestaltung Knoten

⑨ Umgestaltung Rathausplatz  
Leitsystem / Barrierefreiheit

**STADT STASSFURT**



**Integriertes städtebauliches  
Entwicklungskonzept ISEK  
Quartier Leopoldshall**

**Geplante Maßnahmen**

Mai 2017

Sachsen-Anhaltinische  
Landesentwicklungsgesellschaft mbH  
Turmschanzenstr. 26, 39114 Magdeburg  
Tel. 0391/85033 Fax 0391/8503401

