


RQ 1

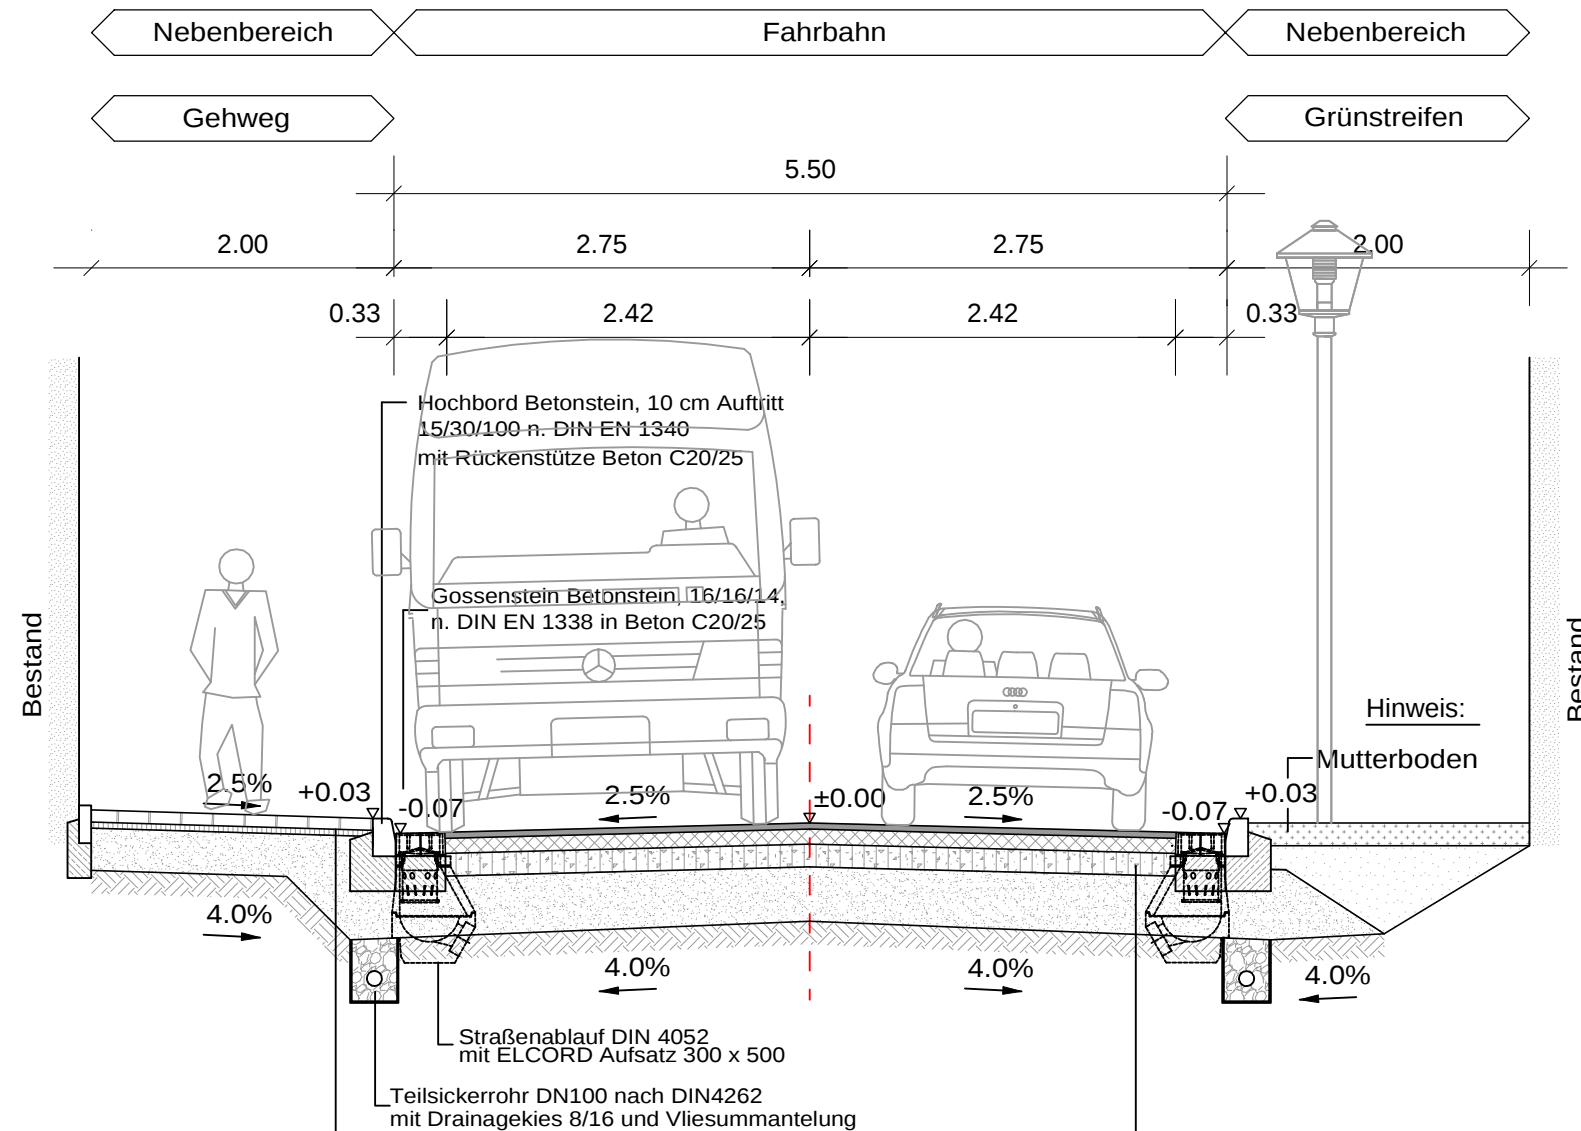

Zeichenerklärung :

Symbole

	Asphaltdeckschicht
	Asphalttragschicht
	Betonsteinpflaster
	Schottertragschicht
	Frostschutzschicht
	Mutterboden
	Füllboden
	Untergrund
	2.5%
	Straßenachse

Aufbau Gehweg
RStO 12, Tafel 6, Zeile 1 (Pflaster)
8 cm Betonsteinpflaster, grau
4 cm Brechsand-Splitt-Gemisch
28 cm Frostschutzschicht $E_{v2} \geq 80 \text{ MPa}$
Planum $E_{v2} \geq 45 \text{ MPa}^*$
40 cm Gesamtaufbau

Aufbau Fahrbahn
RStO 12, Tafel 1, Zeile 3, Bk 1,0
4 cm Asphaltdeckschicht
10 cm Asphalttragschicht
15 cm Schottertragschicht B 1 $E_{v2} \geq 150 \text{ MPa}$
36 cm Frostschutzschicht B 2 $E_{v2} \geq 120 \text{ MPa}$
Planum $E_{v2} \geq 45 \text{ MPa}^*$
65 cm Gesamtaufbau

* bei nicht Einhaltung zusätzlicher Bodenaushub/bodenverbessernde Maßnahme vorsehen

Bei Unterschreitung des E_{v2} -Wertes von mind. 45 MPa auf dem Planum sind ein zusätzlicher Bodenaustausch/bodenverbessernde Maßnahmen unter Beachtung der Hinweise des Baugrundgutachtens vorgesehen.



Stadt Staßfurt
OT Neundorf



Bearbeiter(in): Kersten, S.	Auftraggeber: Stadt Staßfurt Hohenexlebener Str. 12 39418 Staßfurt	Leistungsphase: AP
Zeichner(in): Böhmert, St.		Datum: 06.12.2017
Prüfer(in): Weingärtner, T.	Projekt: Stadt Staßfurt OT Neundorf Schulweg	Höhen-/Lagestatus: HS160/LS150
Dateiname: 6.1-RQ		Maßstab: 1:50
Projektnummer: 2017-59	Planbezeichnung: Regelquerschnitt - RQ 1	Plotmaßstab: 1:1
 WSTC GmbH Heydeckstraße 12 39104 Magdeburg		Telefon: 0391 744887 0 Telefax: 0391 744887 15 E-mail: info@wstc.eu
		Blattnummer: 6.1