
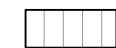
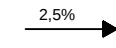


RQ 2

Zeichenerklärung :

Symbole

-  Asphaltdeckschicht
-  Asphalttragschicht
-  Betonsteinpflaster
-  Schottertragschicht
-  Frostschutzschicht
-  Mutterboden
-  Füllboden
-  Untergrund
-  2,5% → Querneigung
-  - - - Straßenachse

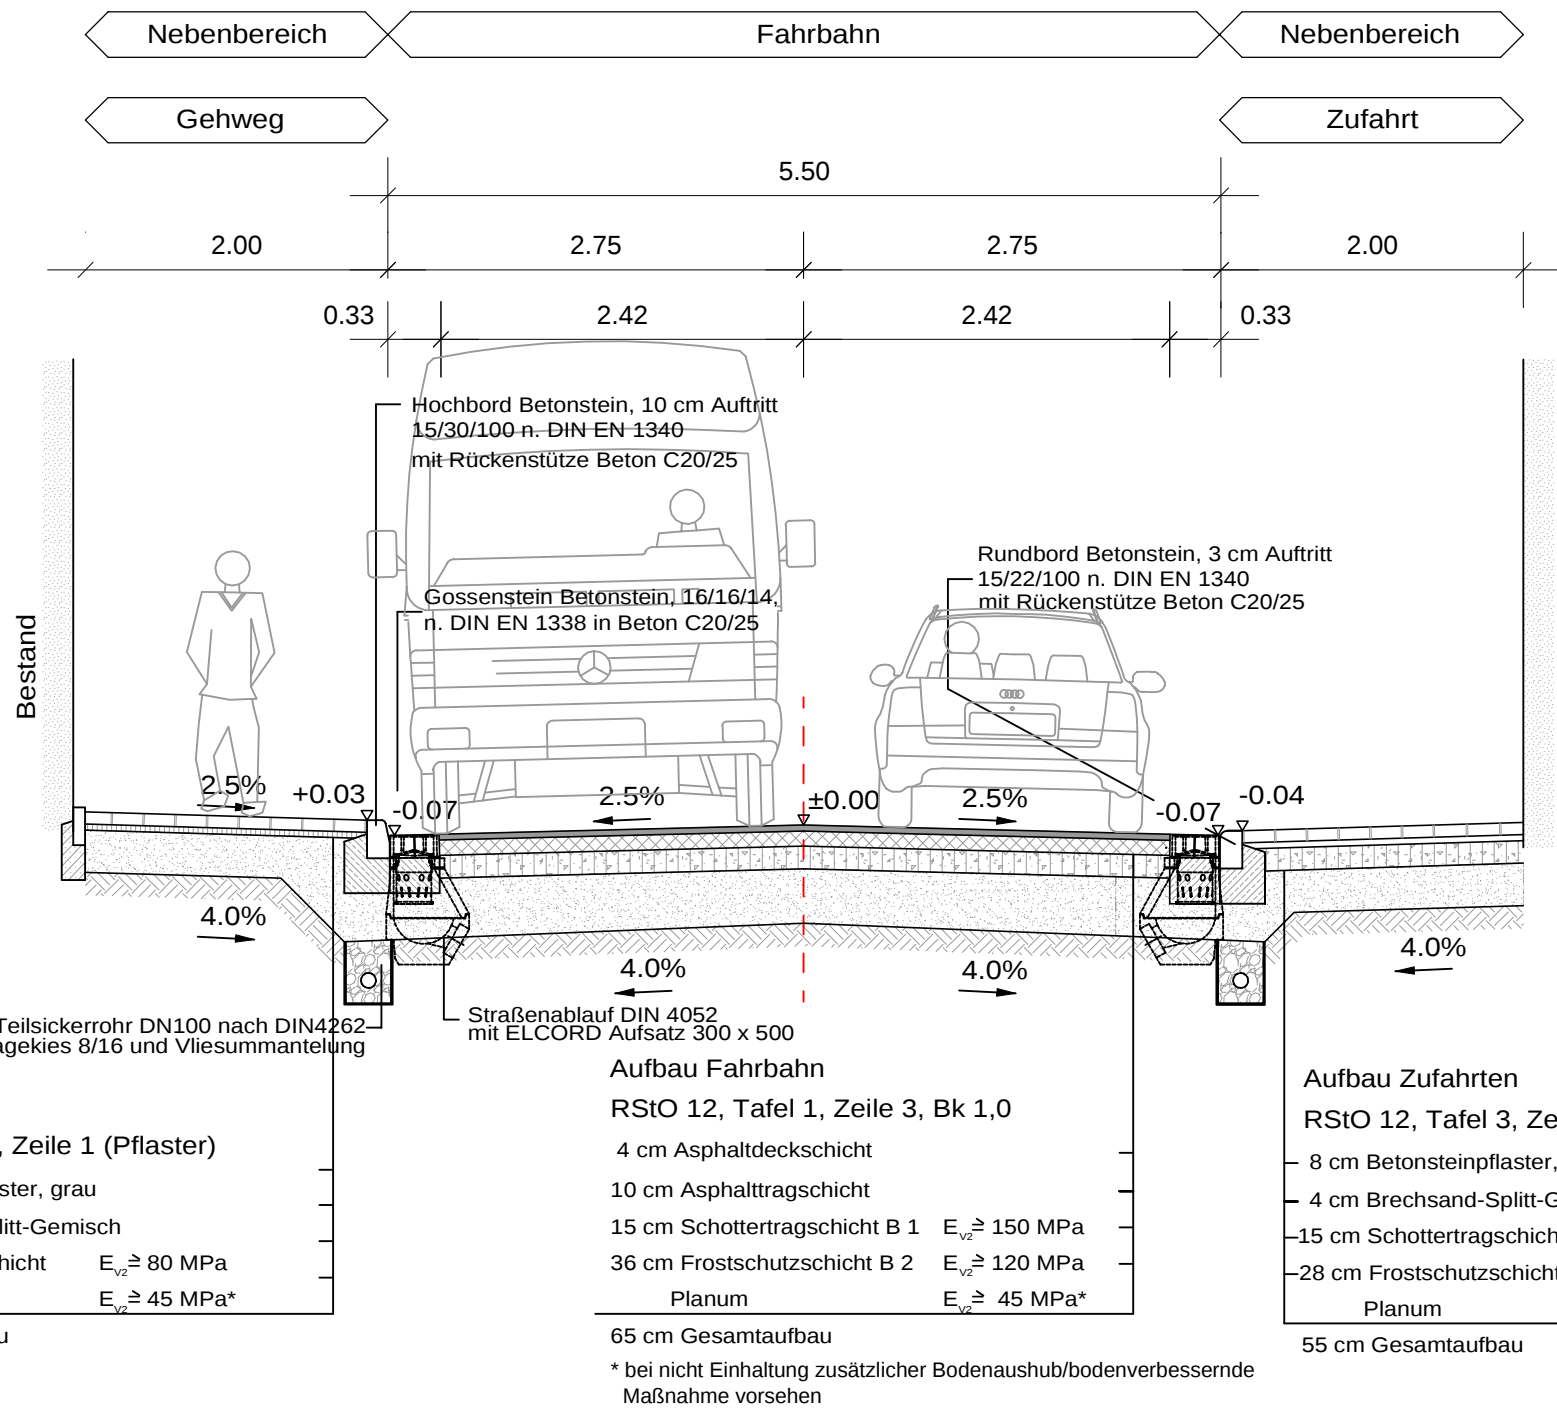

Bei Unterschreitung des E_{v2} -Wertes von mind. 45 MPa auf dem Planum sind ein zusätzlicher Bodenaustausch/bodenverbessernde Maßnahmen unter Beachtung der Hinweise des Baugrundgutachtens vorgesehen.

		Stadt Staßfurt OT Neundorf		
Bearbeiter(in): Kersten, S.	Auftraggeber: Stadt Staßfurt Hohenexlebener Str. 12 39418 Staßfurt	Leistungsphase: AP		
Zeichner(in): Böhmert, St.		Datum: 06.12.2017		
Prüfer(in): Weingärtner	Projekt: Stadt Staßfurt OT Neundorf Schulweg	Höhen-/Lagestatus: HS160/LS150		
Dateiname: 6.2-RQ		Maßstab: 1:50		
Projektnummer: 2017-59	Planbezeichnung: Regelquerschnitt - RQ 2	Plotmaßstab: 1:1		
 WSTC GmbH Heydeckstraße 12 39104 Magdeburg		Telefon: 0391 744887 0 Telefax: 0391 744887 15 E-mail: info@wstc.eu		Blattnummer: 6.2

WSTC GmbH
 Heydeckstraße 12
 39104 Magdeburg
 Telefon: 0391 744887 0
 Telefax: 0391 744887 15
 E-mail: info@wstc.eu