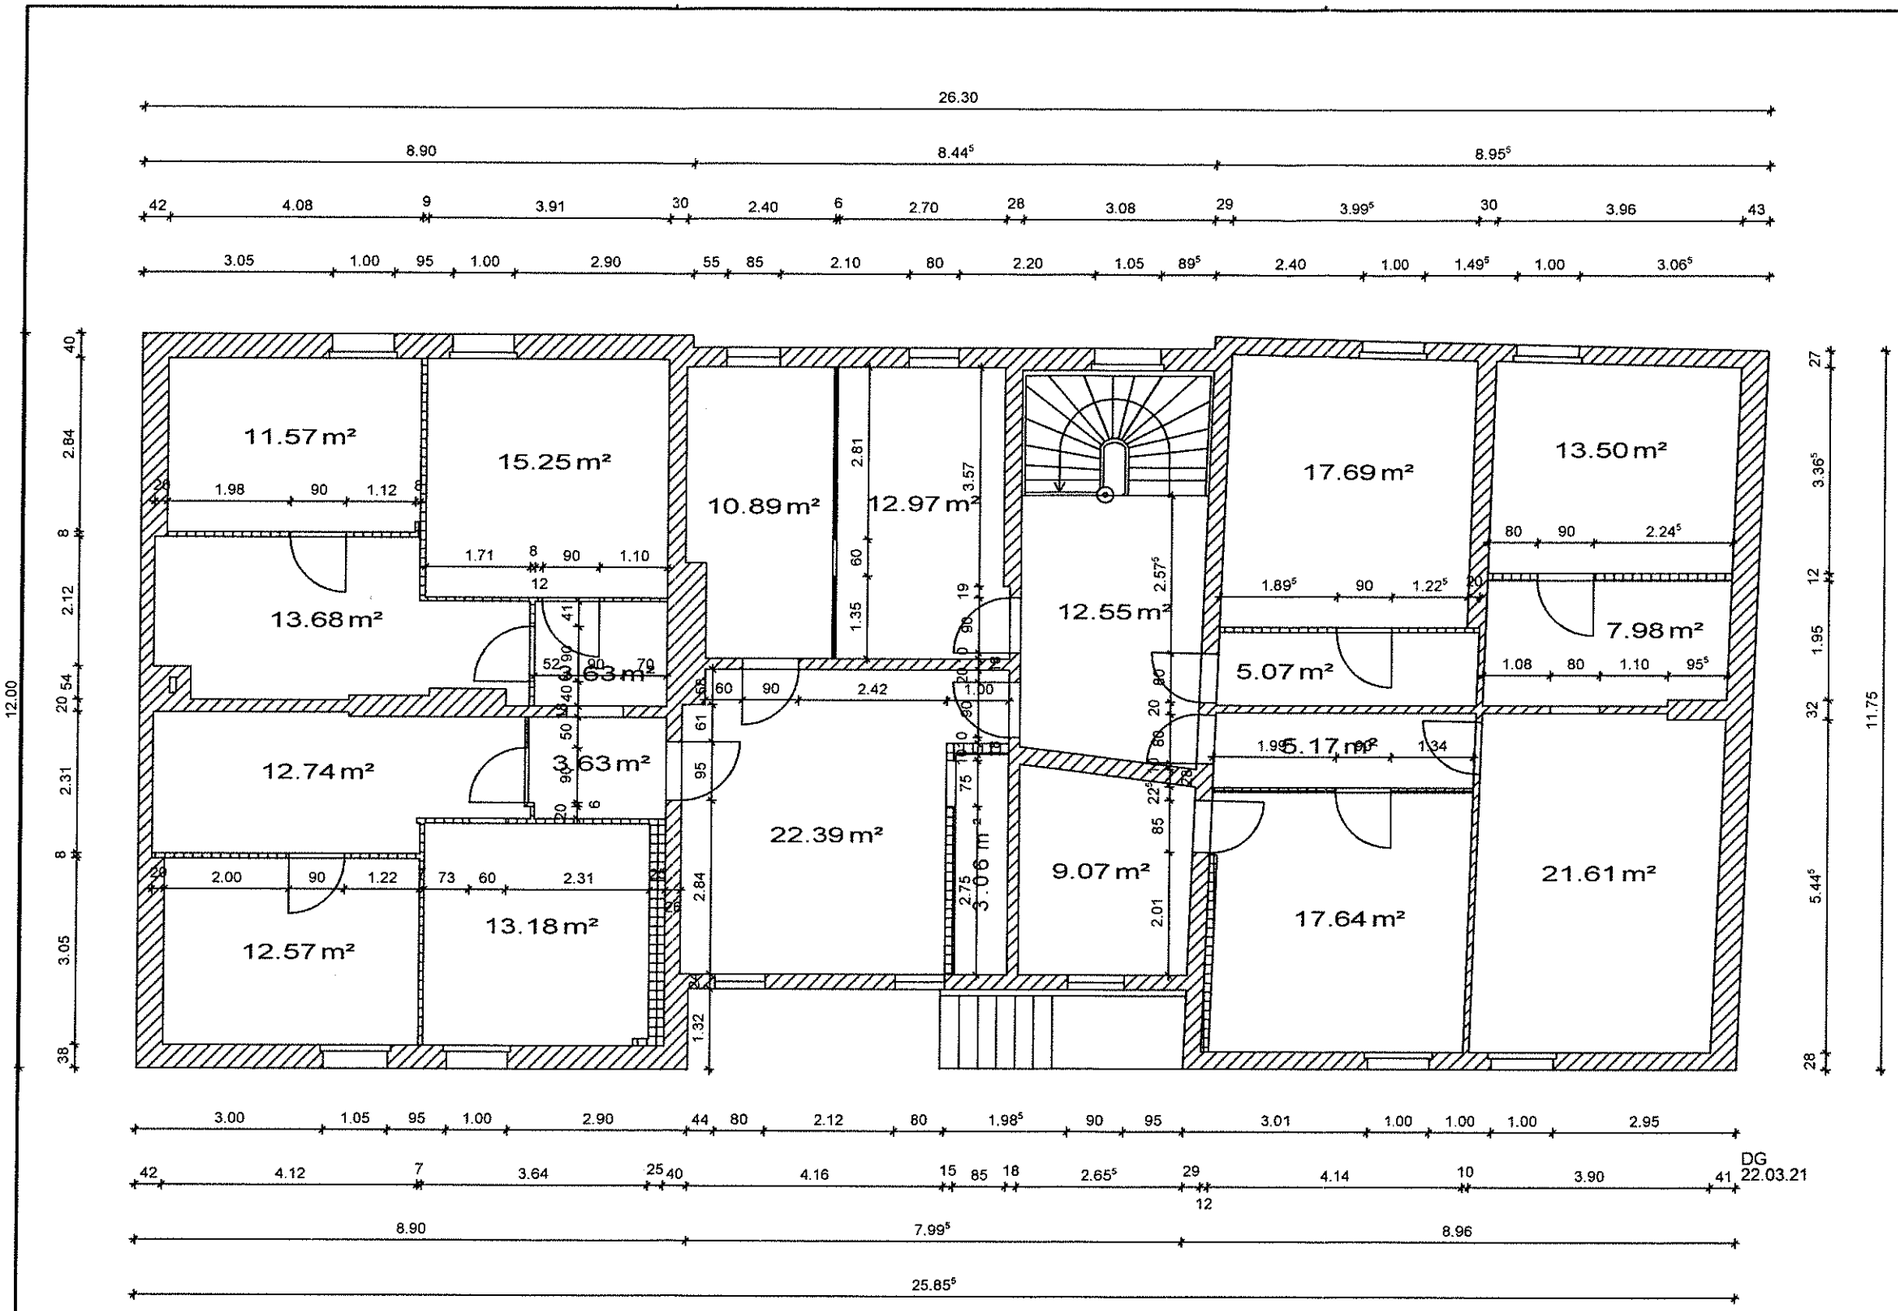

Index	Datum	Änderung

Bestand 1.05

Hochbauplanung Lehmann
Walter-Munke-Straße 1a
39439 Güsten
Tel.: 039262/ 953 845

Projekt:

Lutherhaus Staßfurt, Kirchstraße 2
Sanierung und Modernisierung

Gemarkung: Staßfurt Flur/Flurstück 10/ 352

Unterschrift Bauherr Unterschrift Entwurfsverfasser

Bearbeiter: Lehmann, L. Datum: 01.02.2021

letzte Änderung: 19.02.2021

Projekt-Nr.: Zeichnungs-Nr.: 05

Planstatus/ Bezeichnung Maßstab:

Grundriss DG 1:100/ A3