


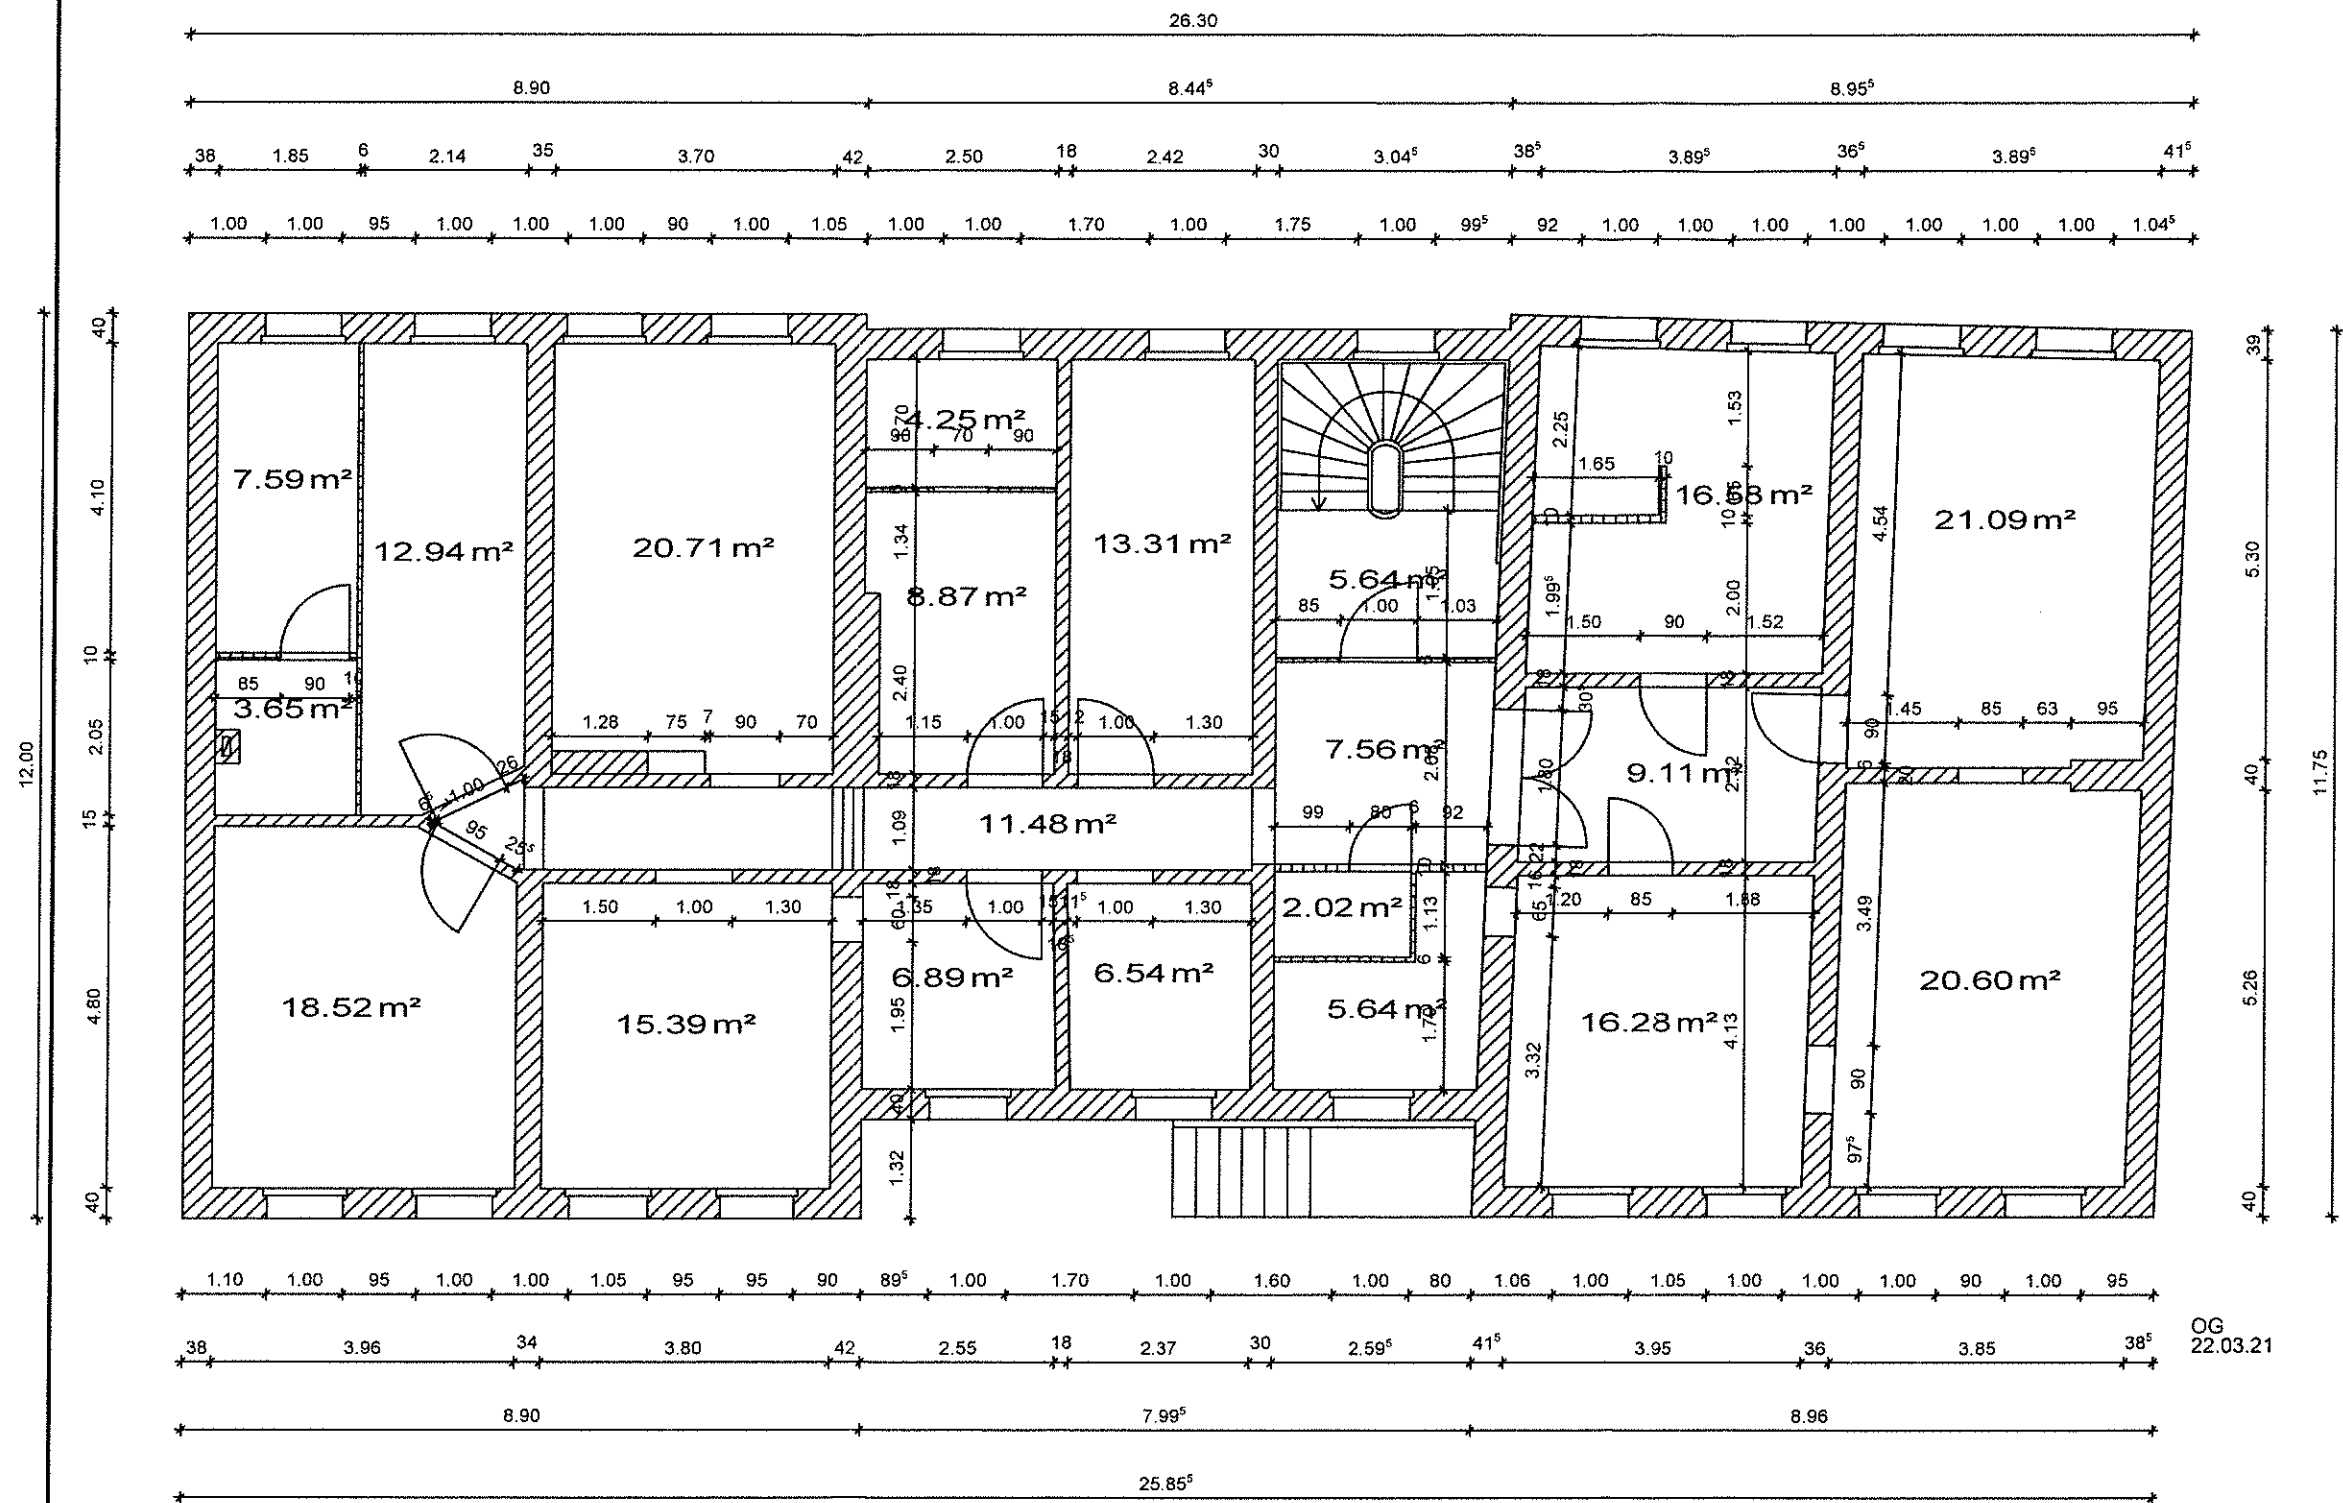

Index	Datum	Änderung
Bestand		1.04
Hochbauplanung Lehmann		Walter-Munke-Straße 1a 39439 Güsten Tel.: 039262/ 953 845
Projekt:		
Lutherhaus Staßfurt, Kirchstraße 2 Sanierung und Modernisierung		
Gemarkung: Staßfurt	Flur/Flurstück	10/ 352
Unterschrift Bauherr	Unterschrift Entwurfsverfasser	
Bearbeiter: Lehmann, L.	Datum: 01.02.2021	
letzte Änderung: 19.02.2021		
Projekt-Nr.:	Zeichnungs-Nr.: 04	
Planstatus/ Bezeichnung	Maßstab:	
Grundriss OG	1:100/ A3	