


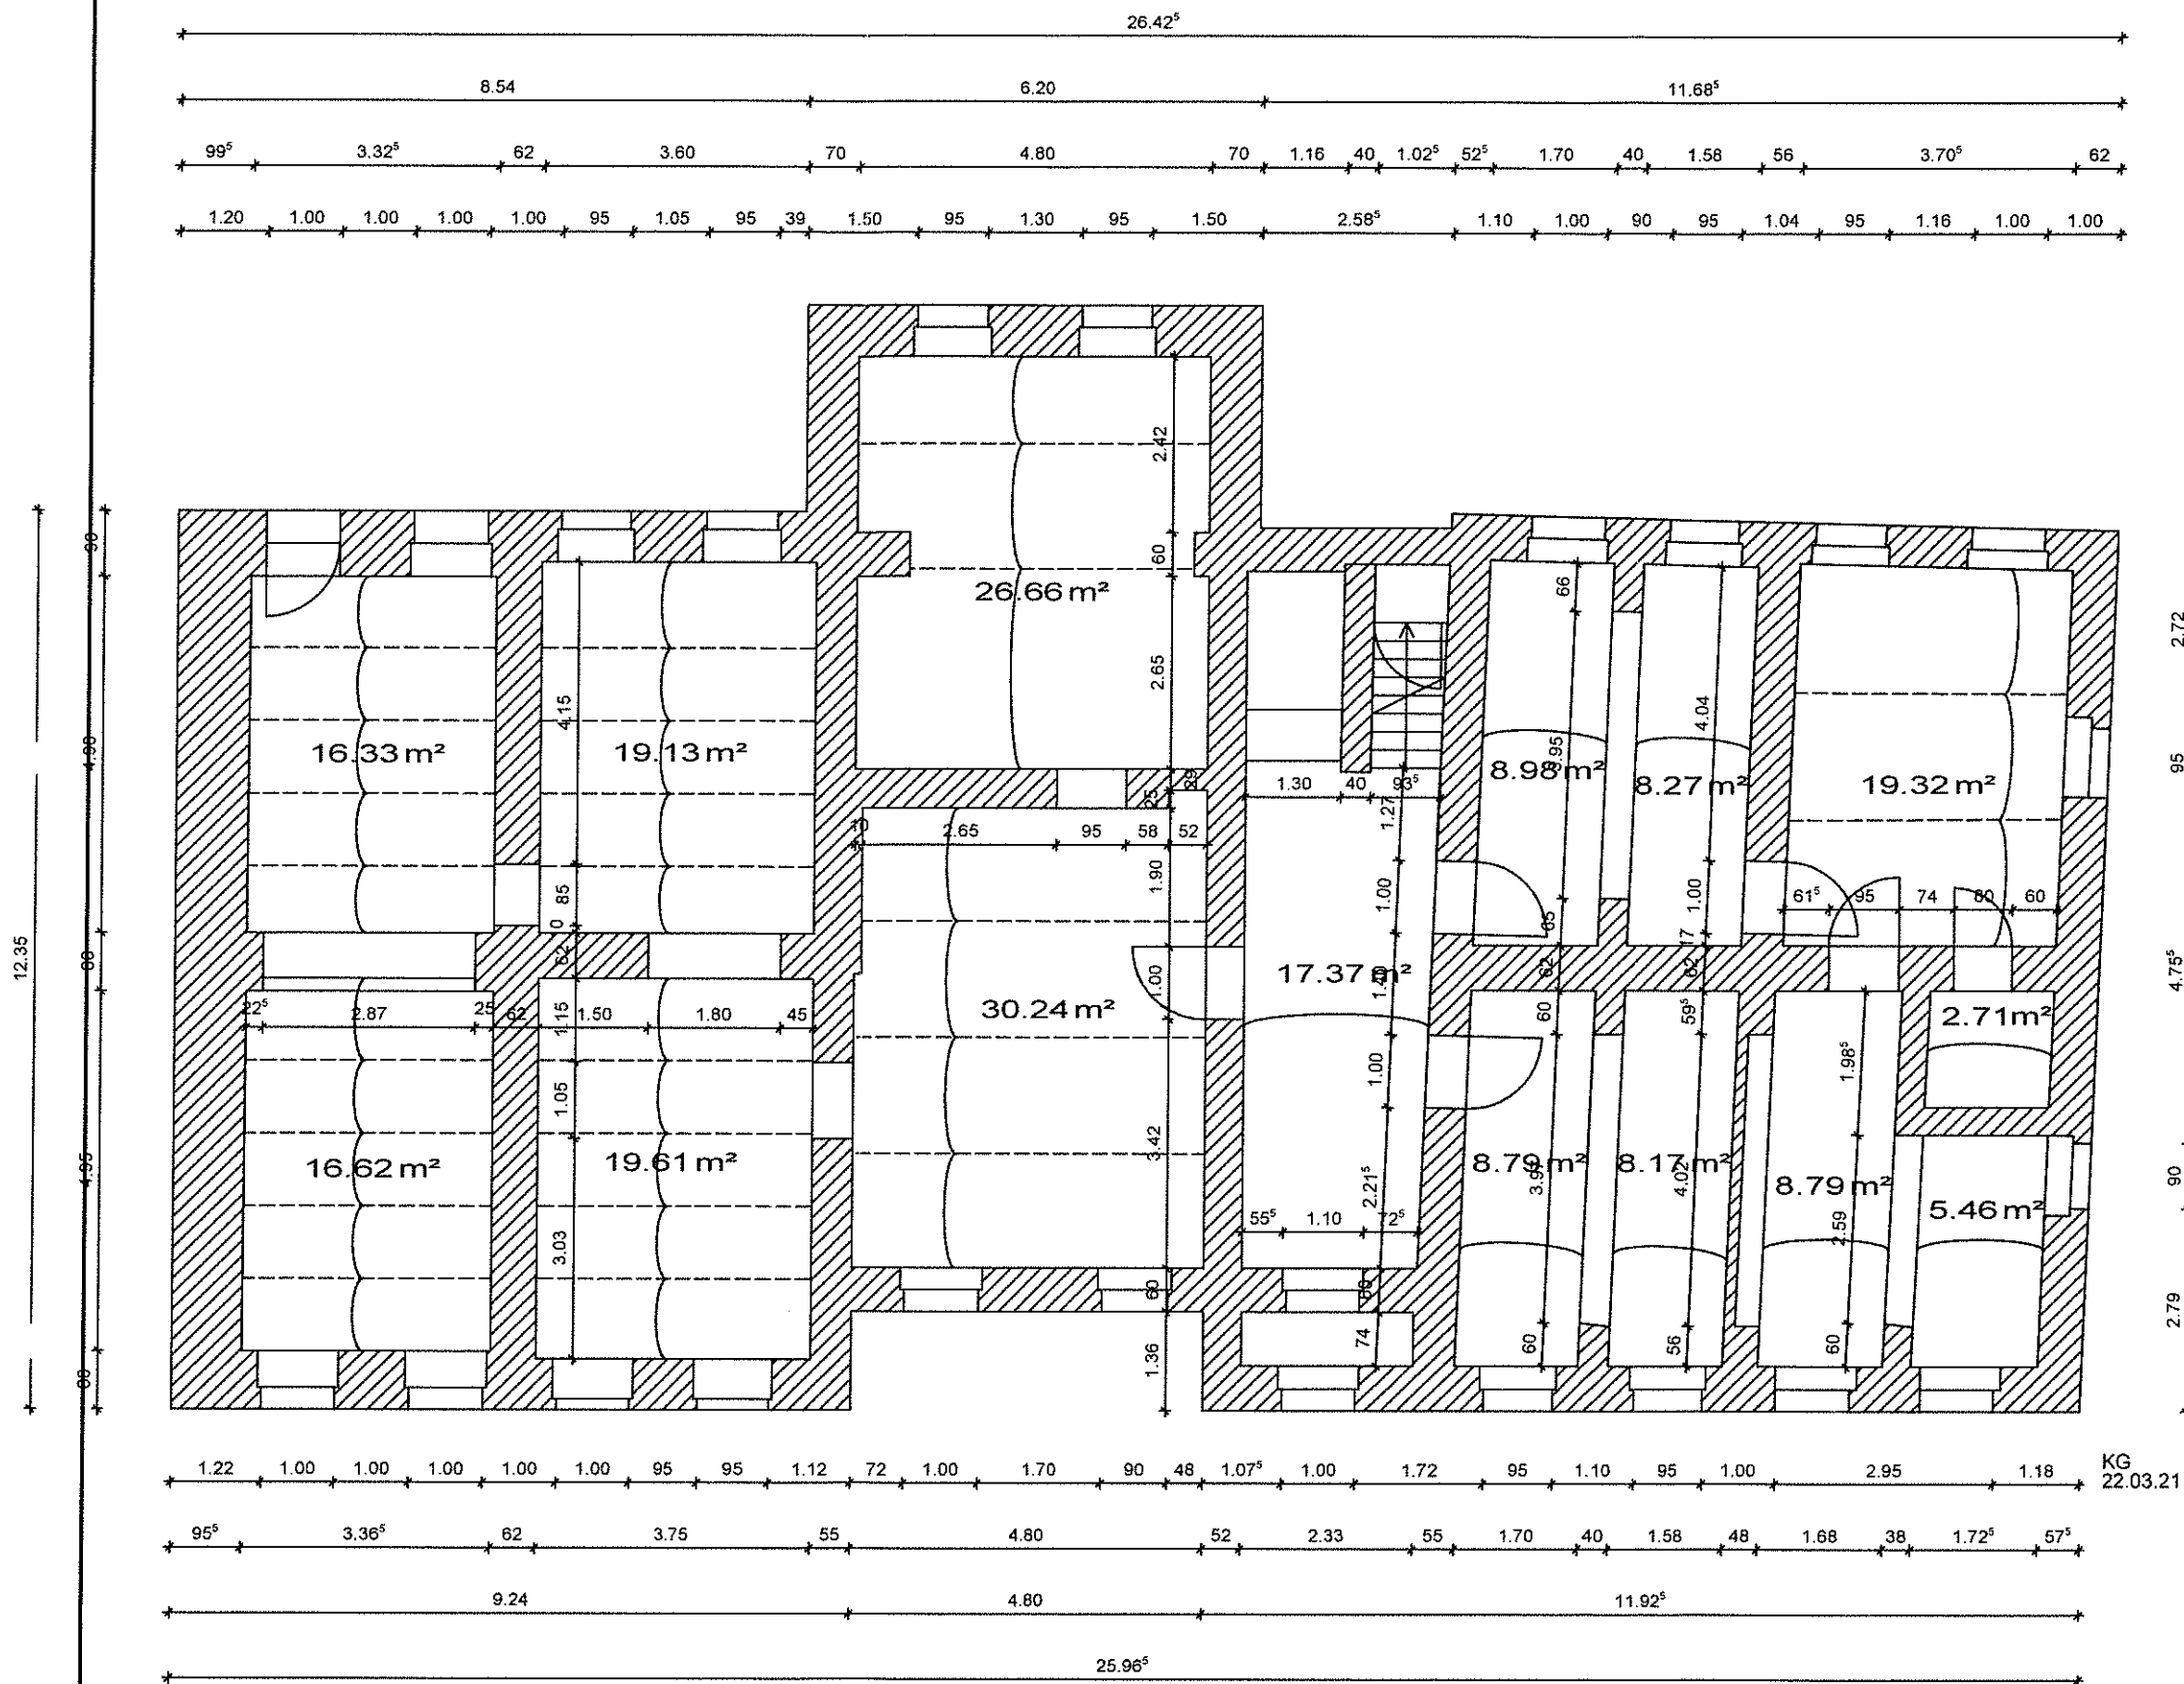

Index	Datum	Änderung
Bestand		1.02
Hochbauplanung Lehmann		Walter-Münke-Straße 1a 39439 GutsMuths Tel.: 039262/ 953 845
Projekt: Lutherhaus Staßfurt, Kirchstraße 2 Sanierung und Modernisierung		
Gemarkung: Staßfurt	Flur/Flurstück	10/ 352
Unterschrift Bauherr	Unterschrift Entwurfsverfasser	
Bearbeiter: Lehmann, L.	Datum: 01.02.2021	
letzte Änderung: 19.02.2021		
Projekt-Nr.:		Zeichnungs-Nr.: 02
Planstatus/ Bezeichnung		Maßstab:
Grundriss KG		1:100/ A3