


# VORPLANUNG "B-Plan Unter den Linden"

M. 1:500

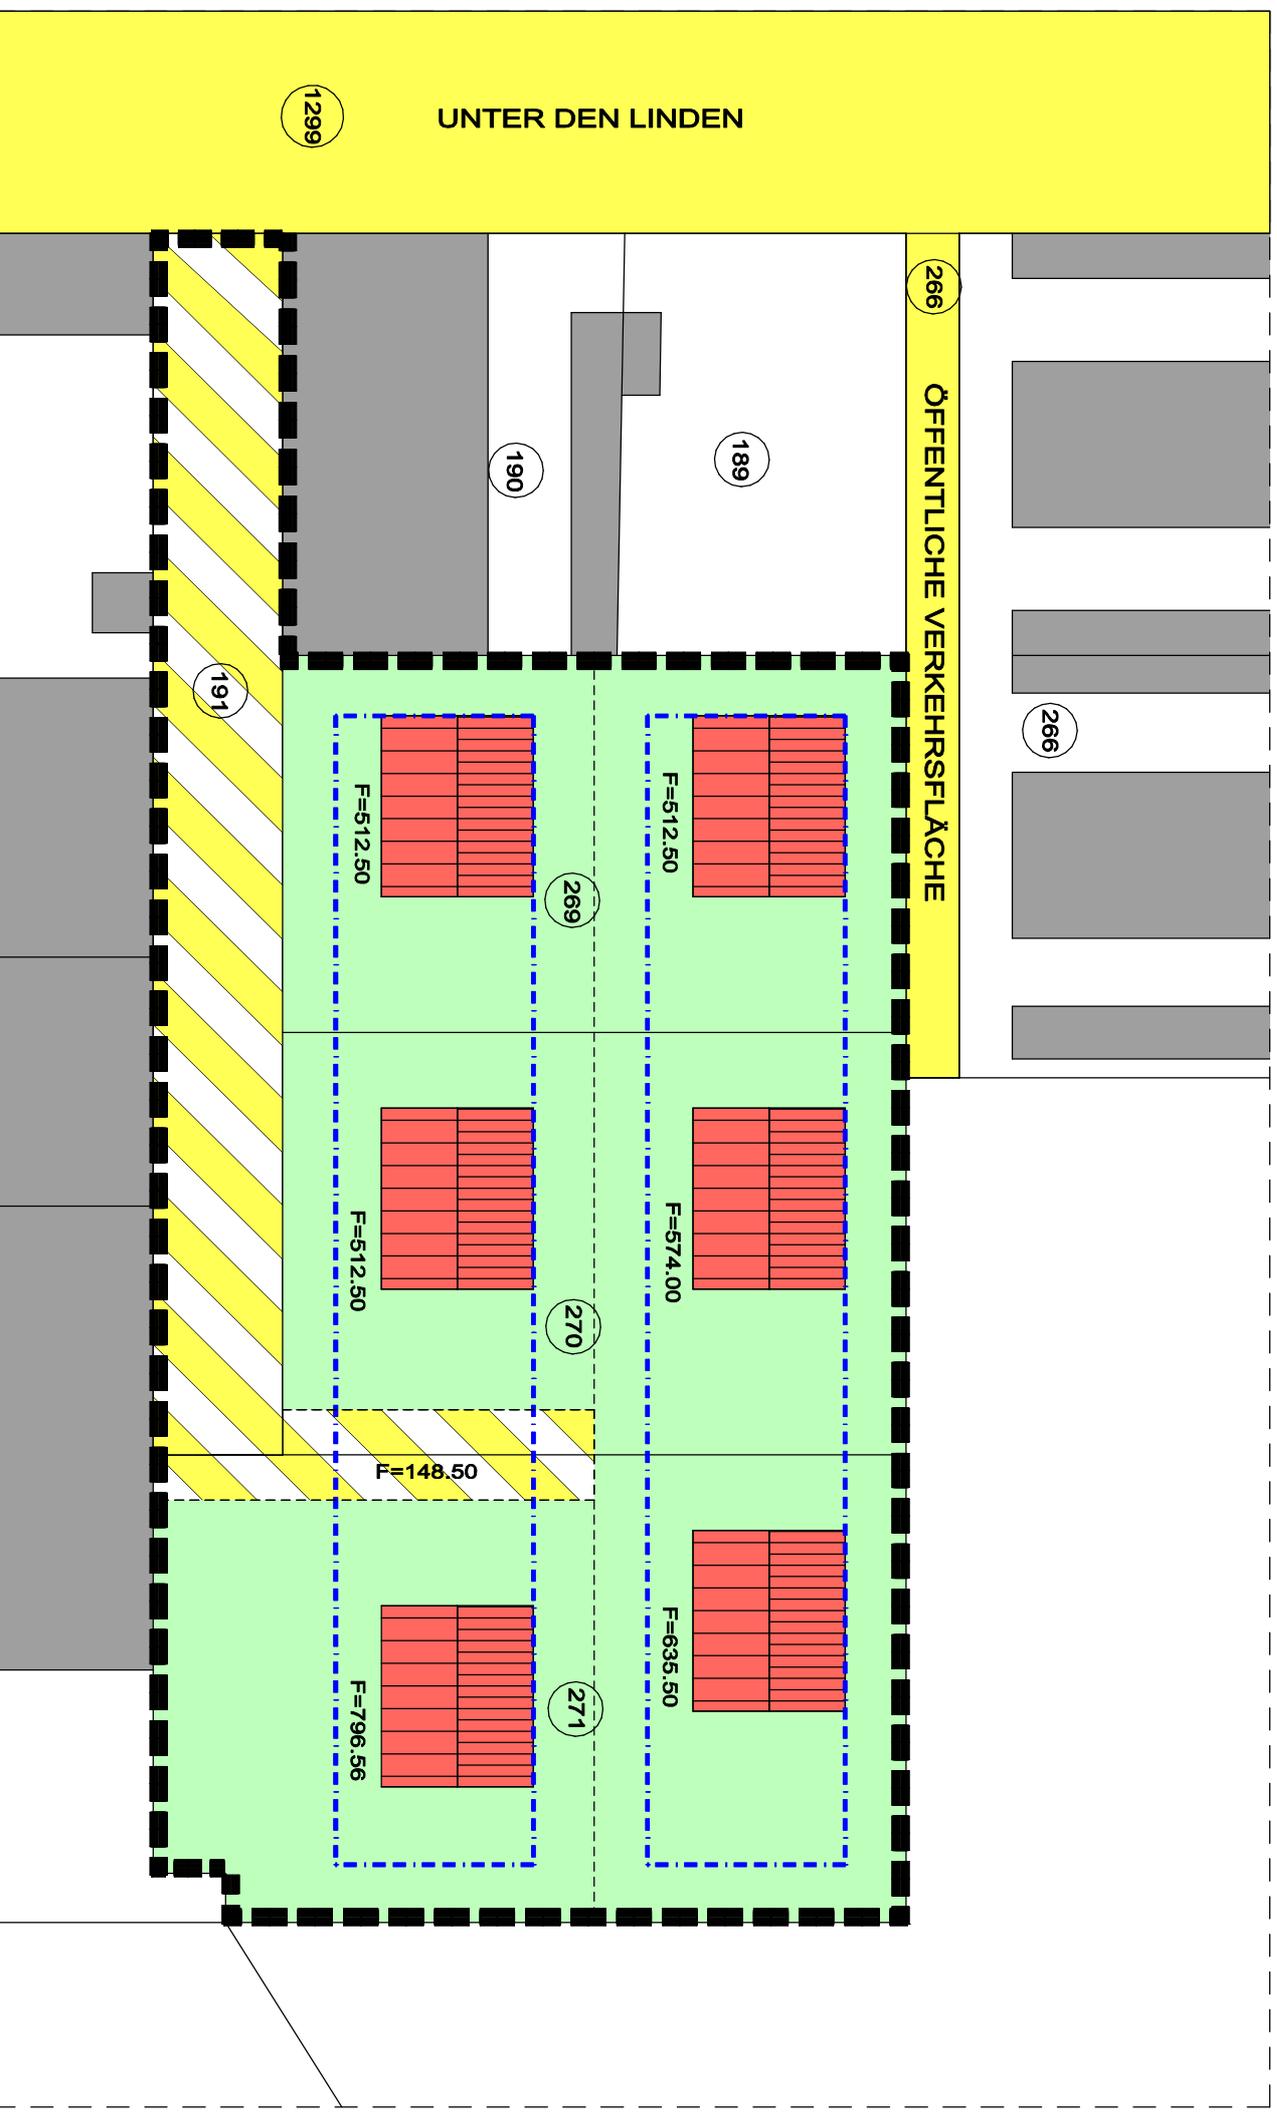

INVESTOR : Mathias Cosic  
Hauptstraße 5  
39443 Staßfurt OT Atzendorf

Planung : Architekt Dipl.-Ing. Christian Boos  
August-Bebel-Straße 43  
39435 Bördeau OT Unseburg