


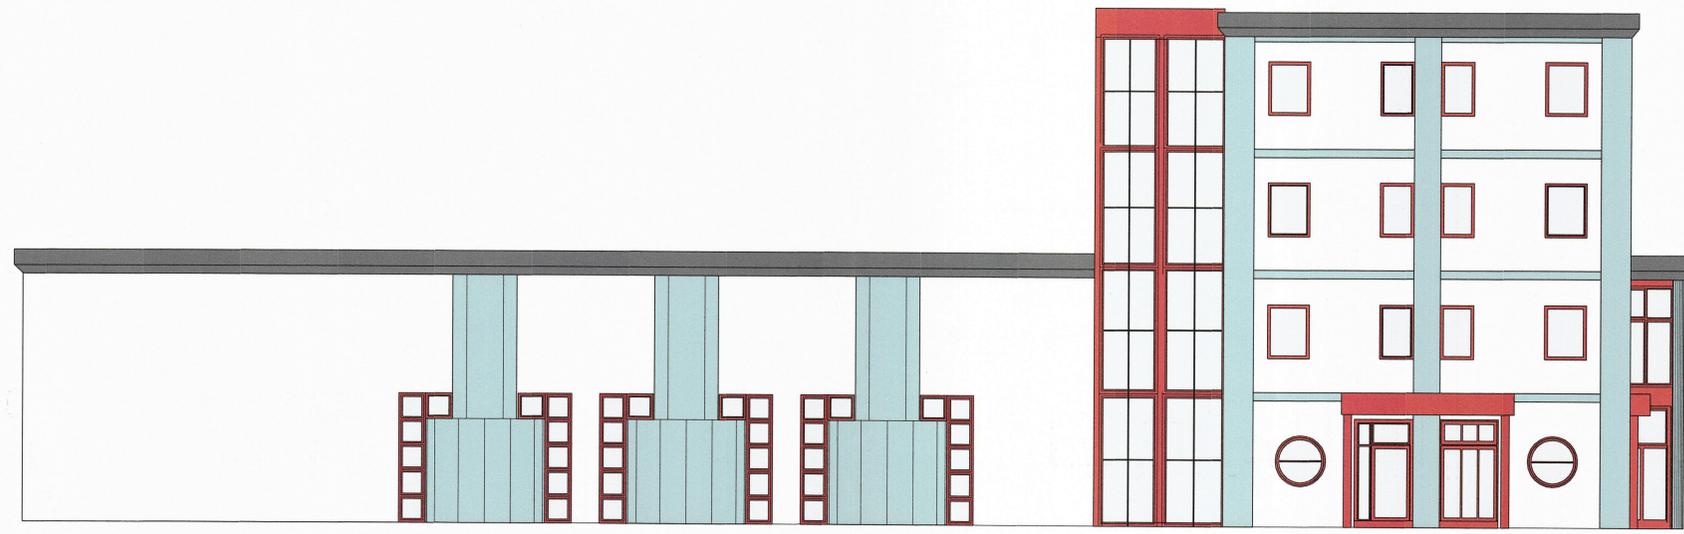

Bestandsansicht Osten (Parkplatz)



Bestandsansicht Süden (Straße)

GENEHMIGUNGSPLANUNG	
<small>BAUVORHABEN Errichtung eines Hotelanbau Errichtung einer Eingangsüberdachung Errichtung eines Anbau zur Erweiterung des Gastronomiebereiches</small>	
<small>BAUHERR Bernstein Salzlandcenter GmbH Heckinger Straße 80 39148 Staßfurt</small>	
<small>PLANINHALT Bestandsansicht Osten (Parkplatz) Bestandsansicht Süden (Straße)</small>	
<small>DATUM</small>	<small>MASSSTAB</small>
07.04.2022	1 : 100
<small>BAUHERR / DATUM</small>	<small>PLANVERFÄSSER</small>
20.04.2022	
<small>Bauberatung - Bauplanung - Bauüberwachung - Dipl.-Ing. Thomas Weimeister Lilienthalstraße 17 06749 Bitterfeld-Wolfen</small>	