




Ansicht Norden Neu



Ansicht Osten Neu (Parkplatz)

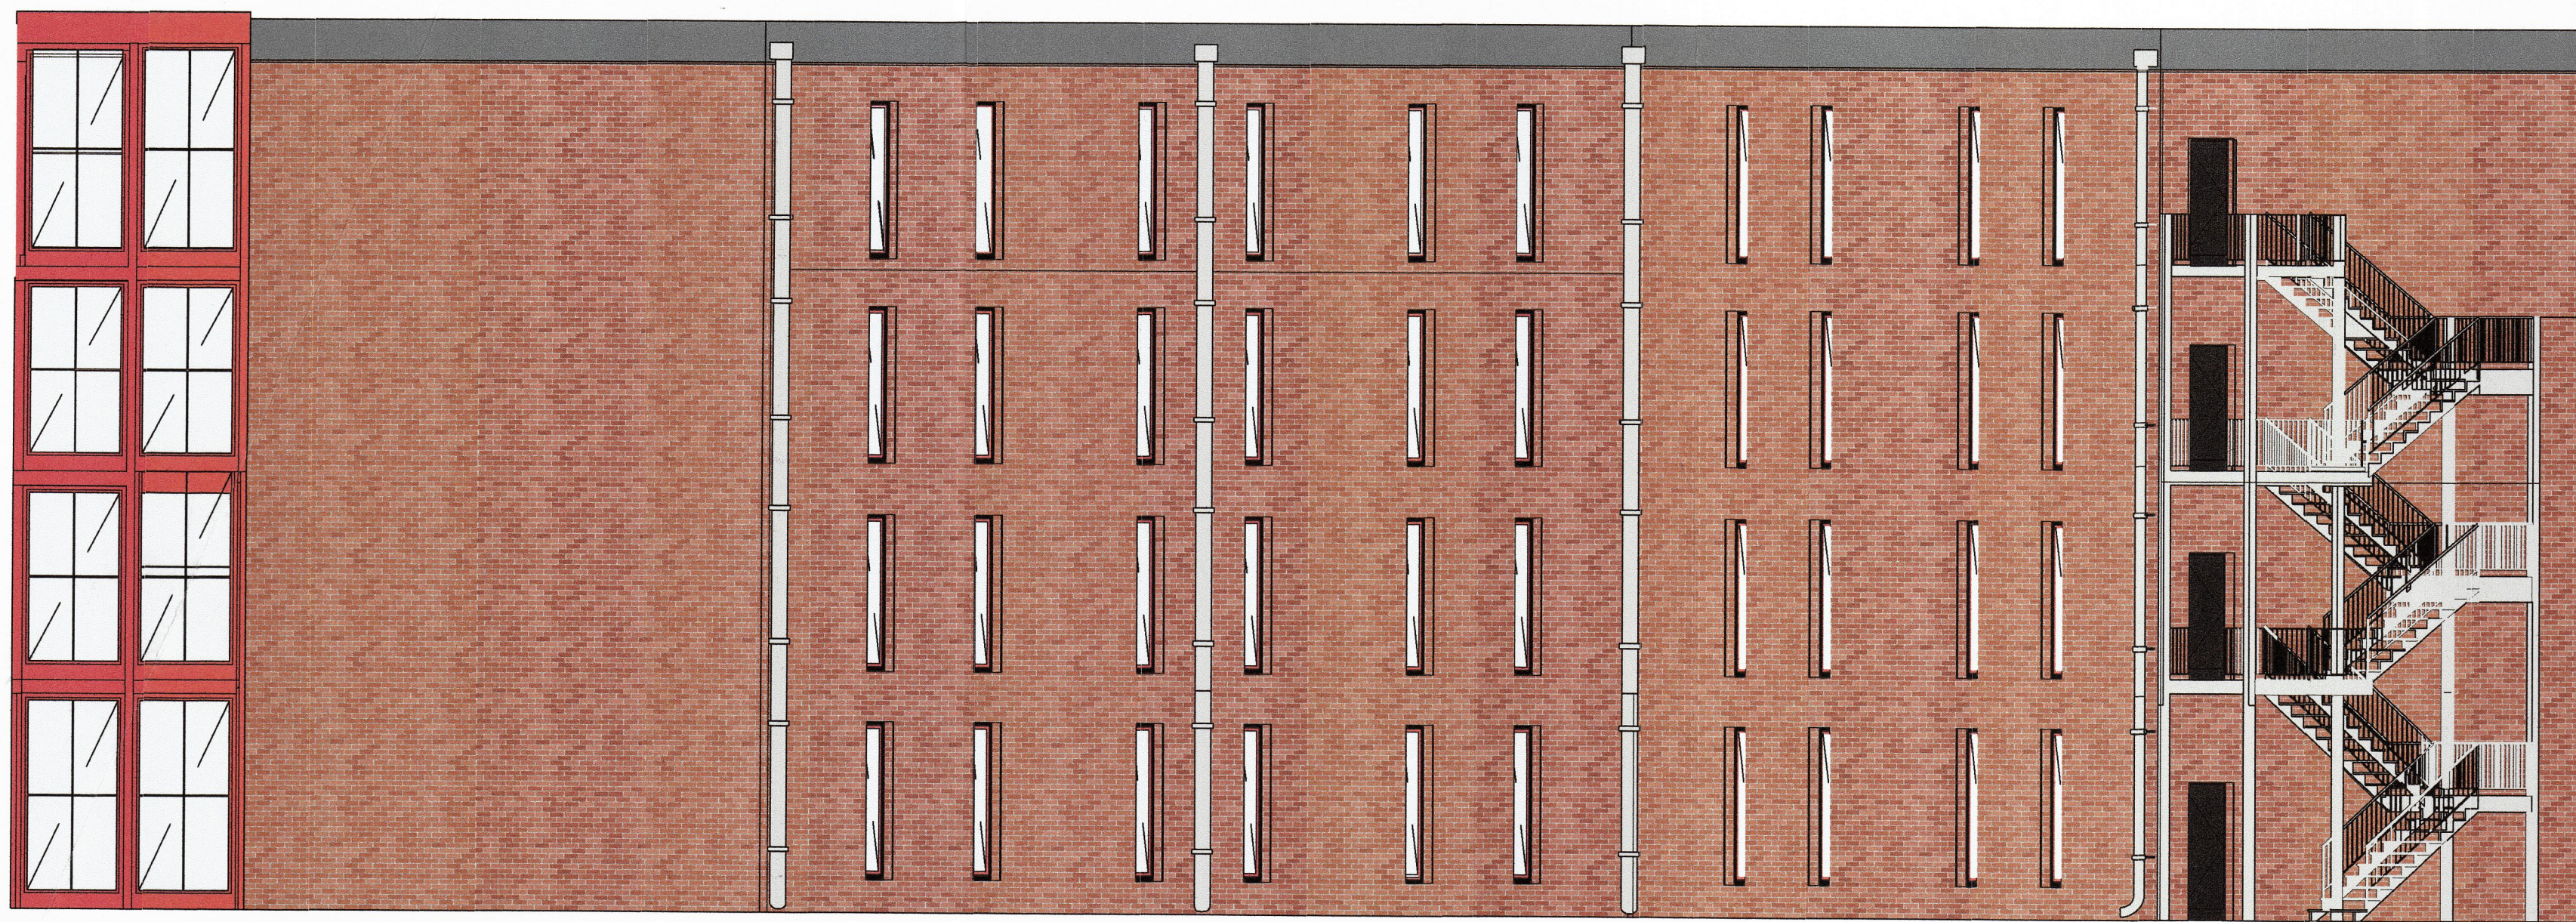

Ansicht Süden Neu (Straße)

GENEHMIGUNGSPLANUNG

BAUVORHABEN
Errichtung eines Hotelanbaus
Errichtung einer Eingangsüberdachung
Errichtung eines Anbaus zur Erweiterung
des Gastronomiebereiches

BAUHERR
Bernstein Salzstandcenter GmbH
Hecklinger Straße 80
39148 Staßfurt

PLANINHALT
Ansicht Norden (Neu)
Ansicht Osten (Neu)
Ansicht Süden (Neu)

DATUM
08.04.2022

MASSSTAB
1:100

BAUHERR + DATUM

PLANVERFASSTER

20.04.2022

Bauberatung - Bauplanung -
Bauleitung - Bauüberwachung -
Dipl.-Ing. Thomas Wehmeier
Lilienthalstraße 17
06749 Bitterfeld-Wolfen