






ANSICHT NORDWEST

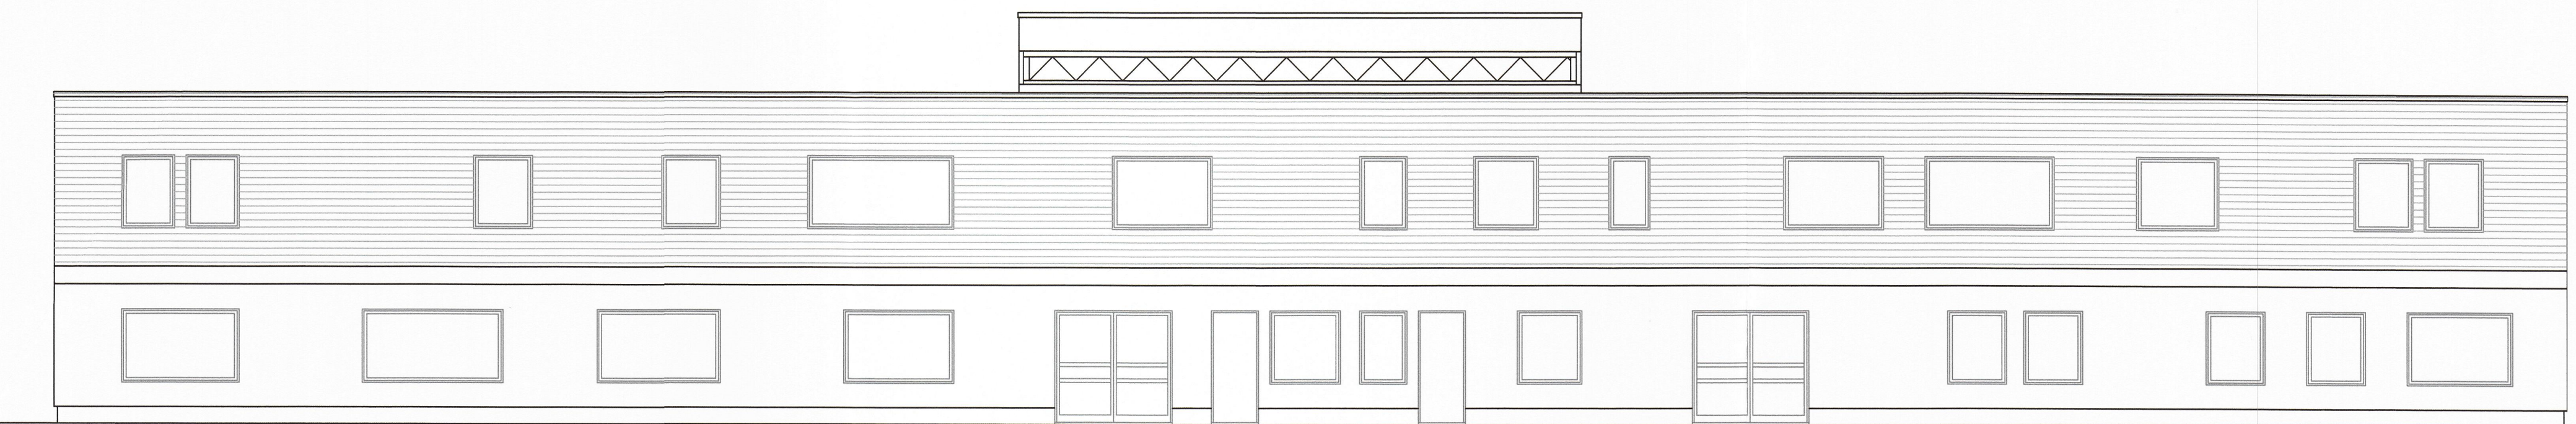

ANSICHT NORDOST

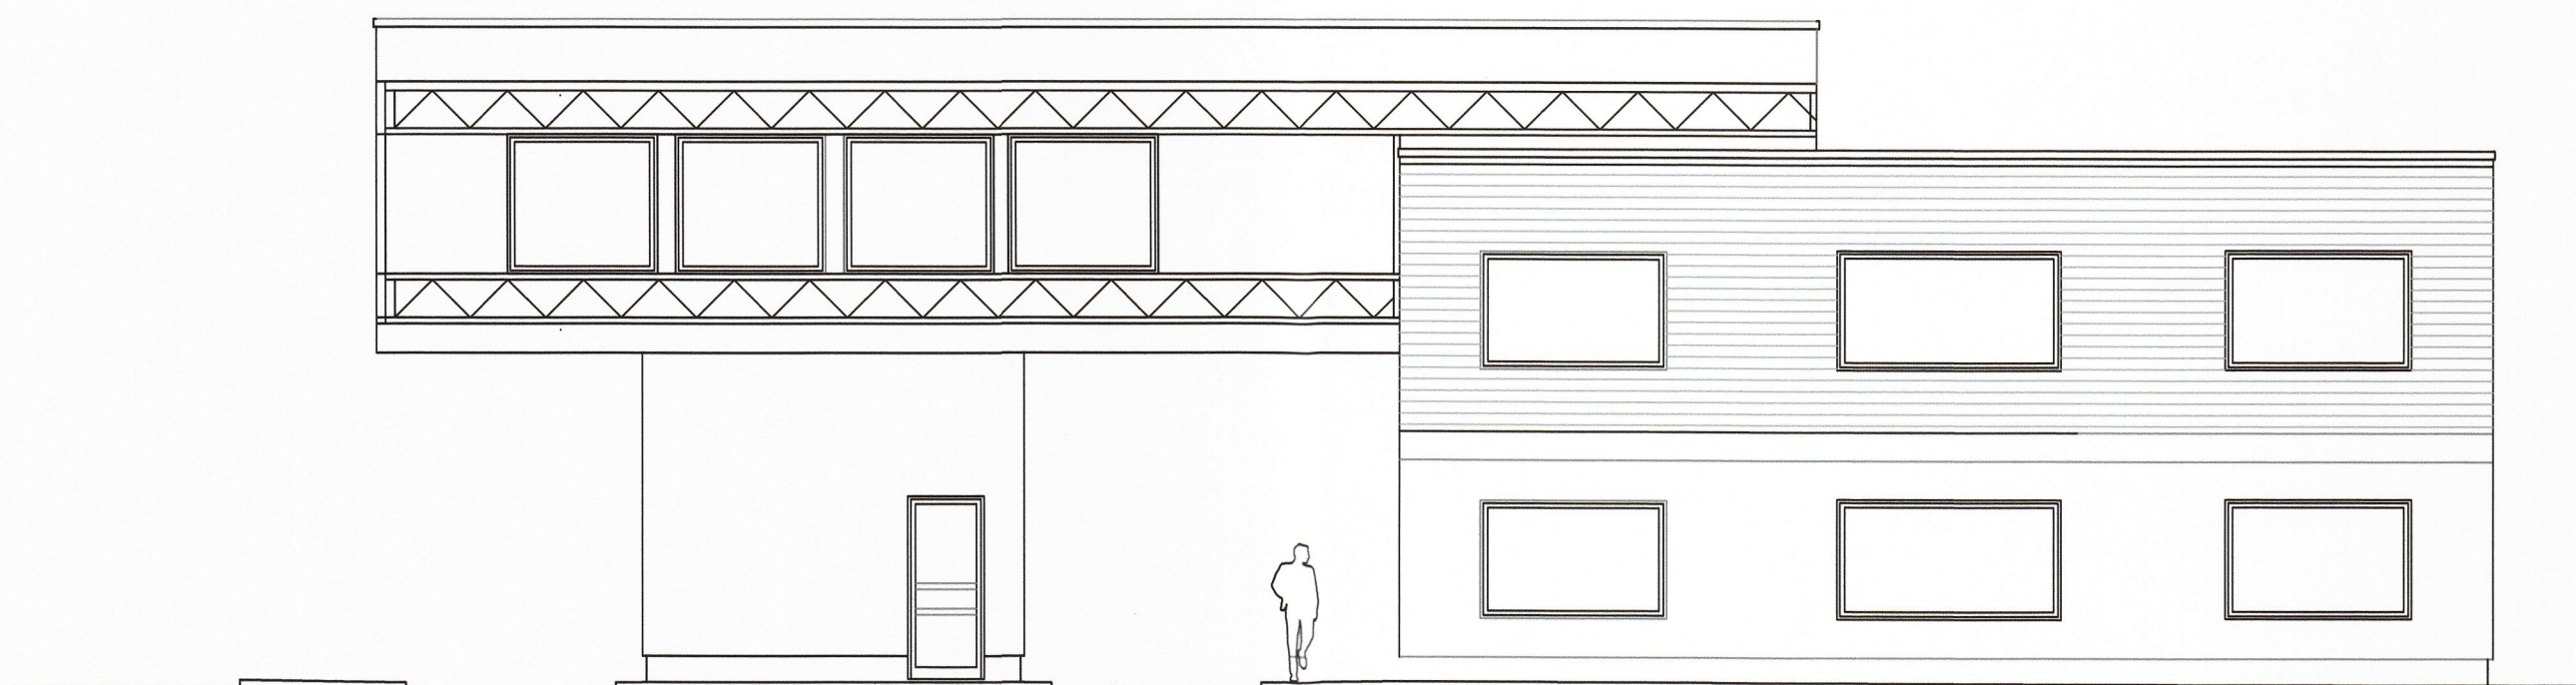

QUERSCHNITT

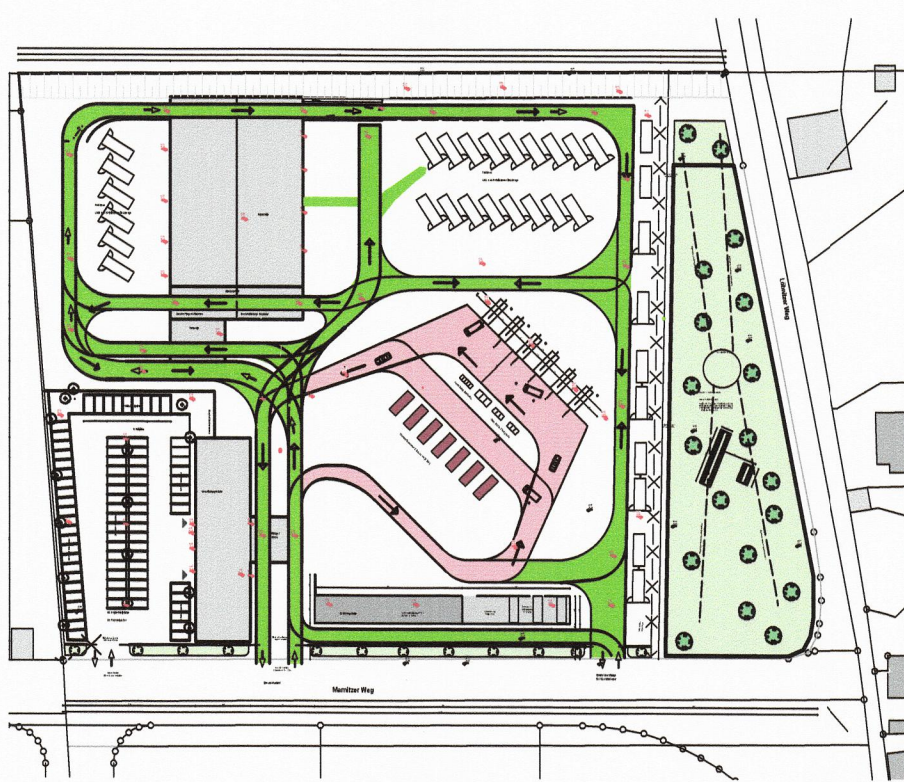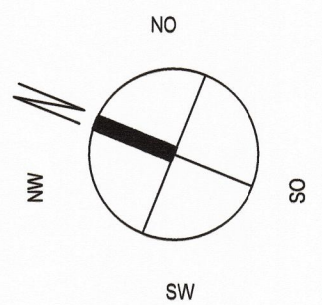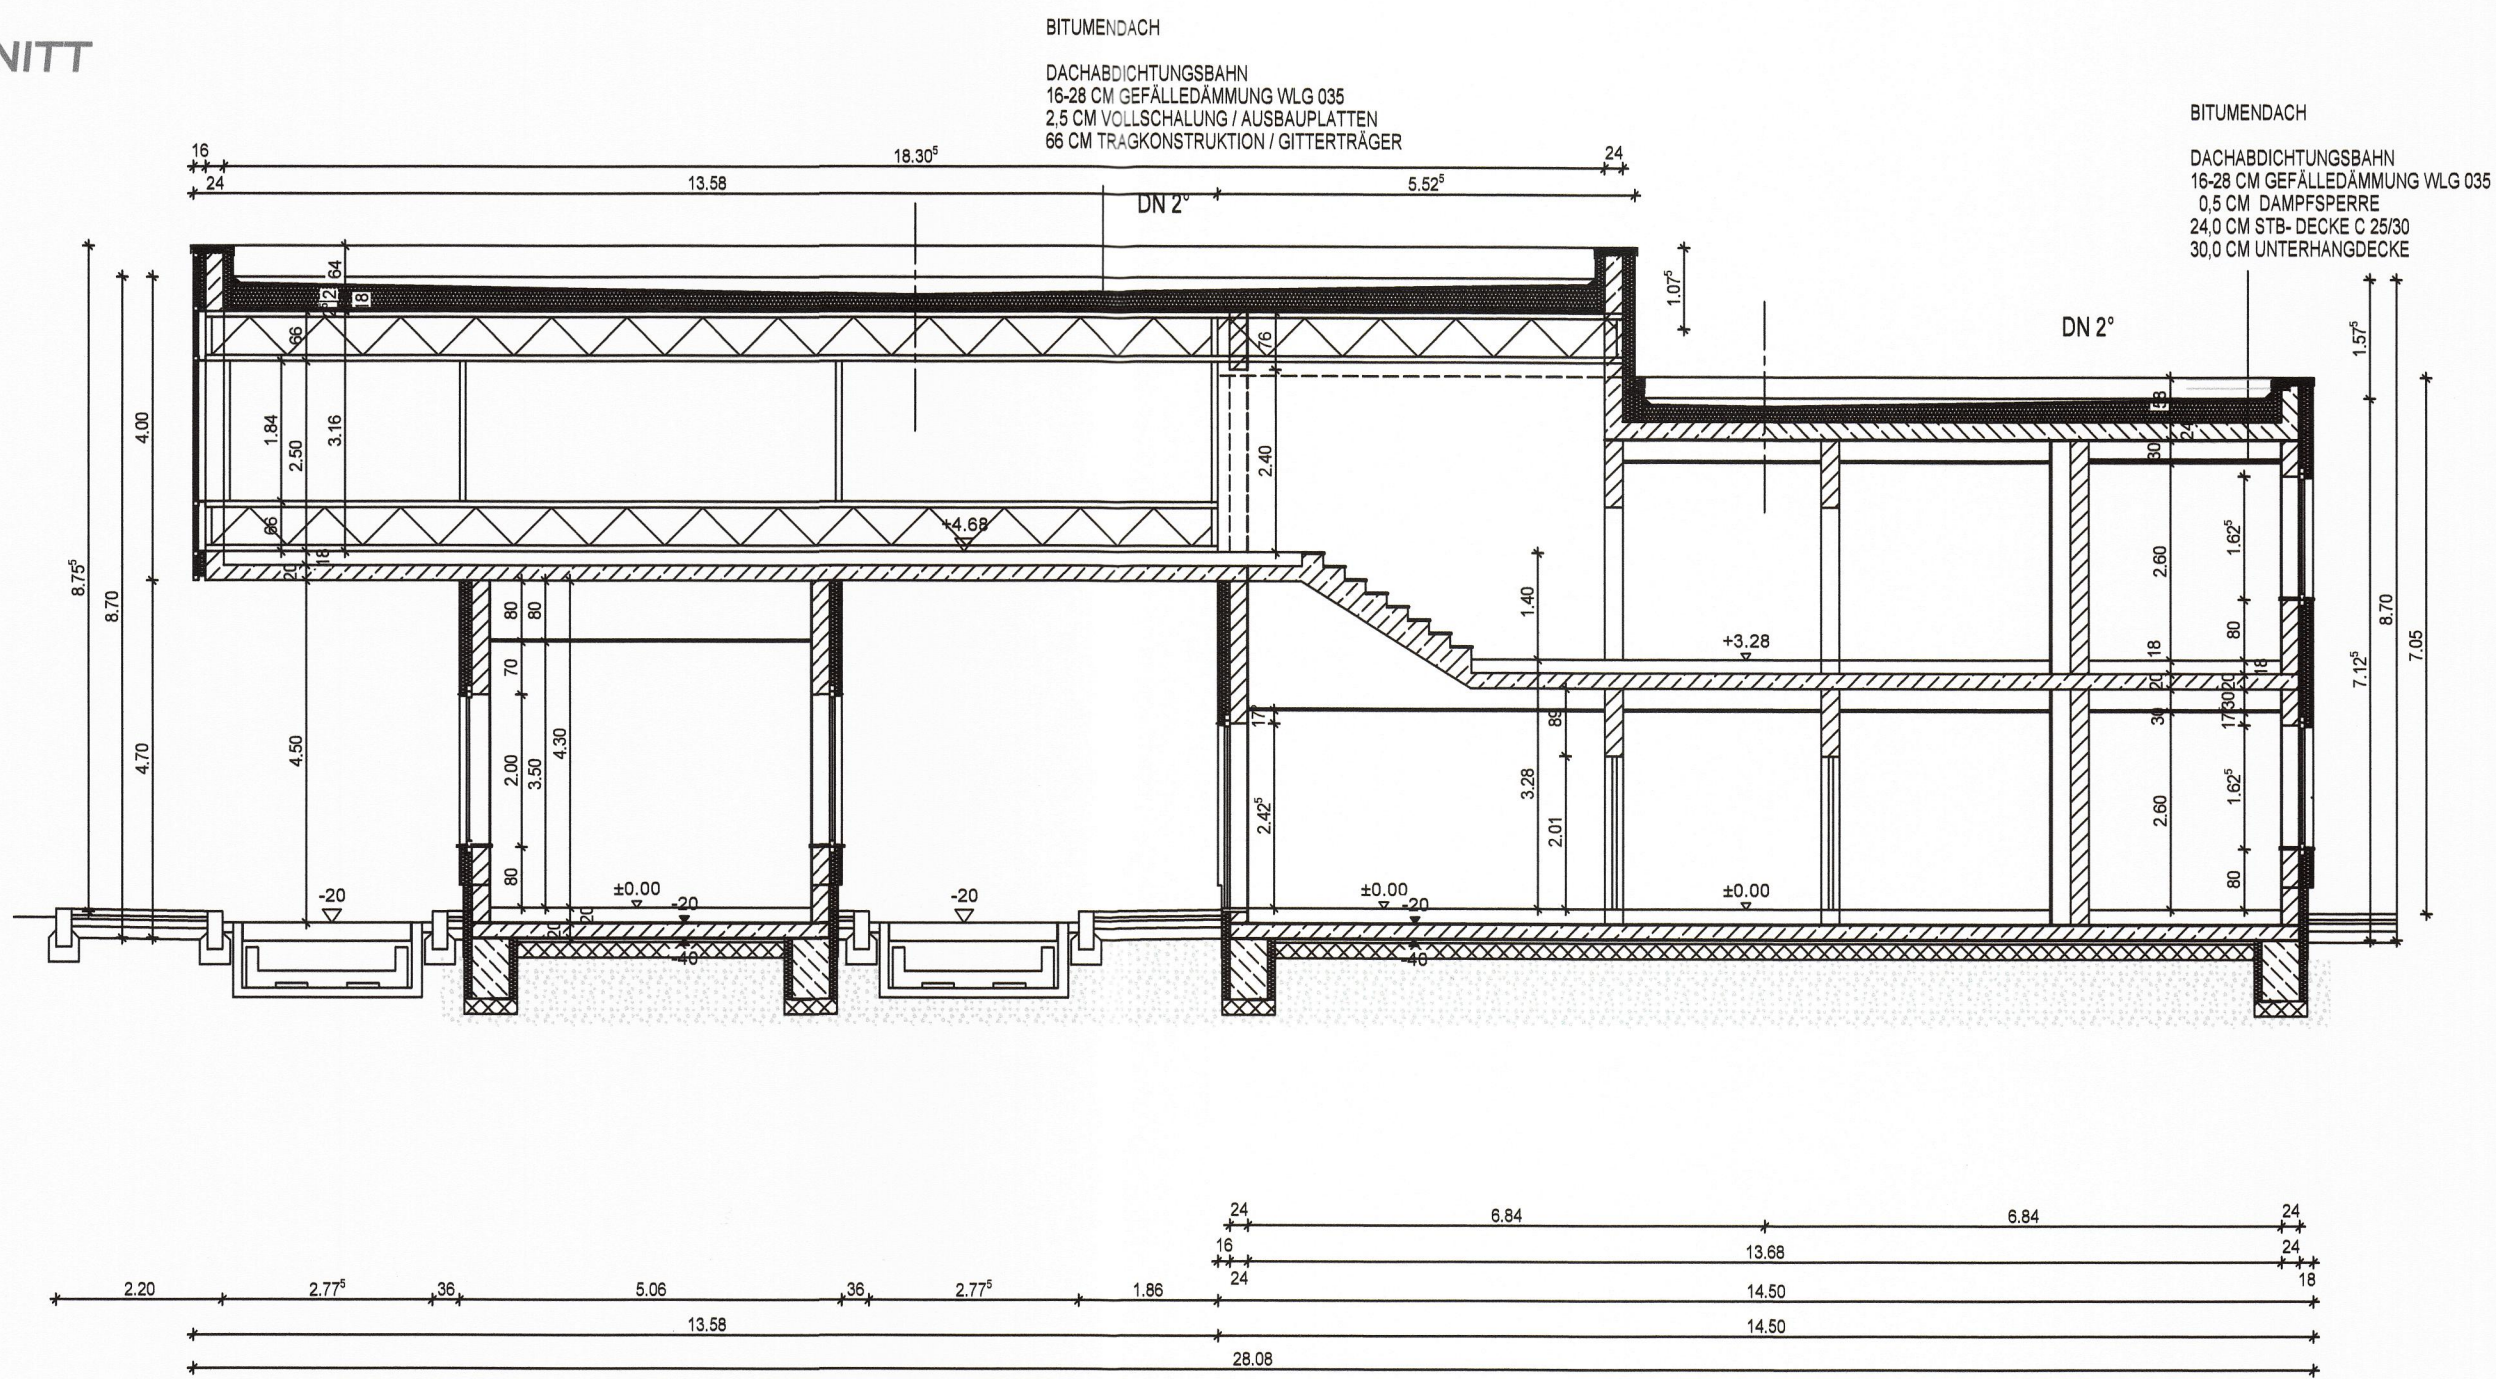

Stuve Architekten

Peterholzstraße 46, 06844 Dessau | Tel. 0 34 95 - 30 26 0, Fax - 30 26 26 | Mail: koethen@aad-web.de | www.aad-web.de

2020 S 08 | NEUBAU WERTSTOFFZENTRUM STASSFURT

Bauort:
MARNITZER WEG
39418 STASSFURT

Bauherr:
KREISWIRTSCHAFTSBETRIEB DES SAIZLANDKREISES
MAGDEBURGER STRASSE 25A, 39216 SCHÖNEBECK (ELBE)

Plan 4.04

**SCHNITT UND ANSICHTEN
VERWALTUNGSGEBAUDE**

Maßstab:

1:100

Datum:

21.05.2021

Bearbeiter:

H. Stuve

Architekt:

Vertrag: 1293-07-1-0