



ANSICHT SÜDOST

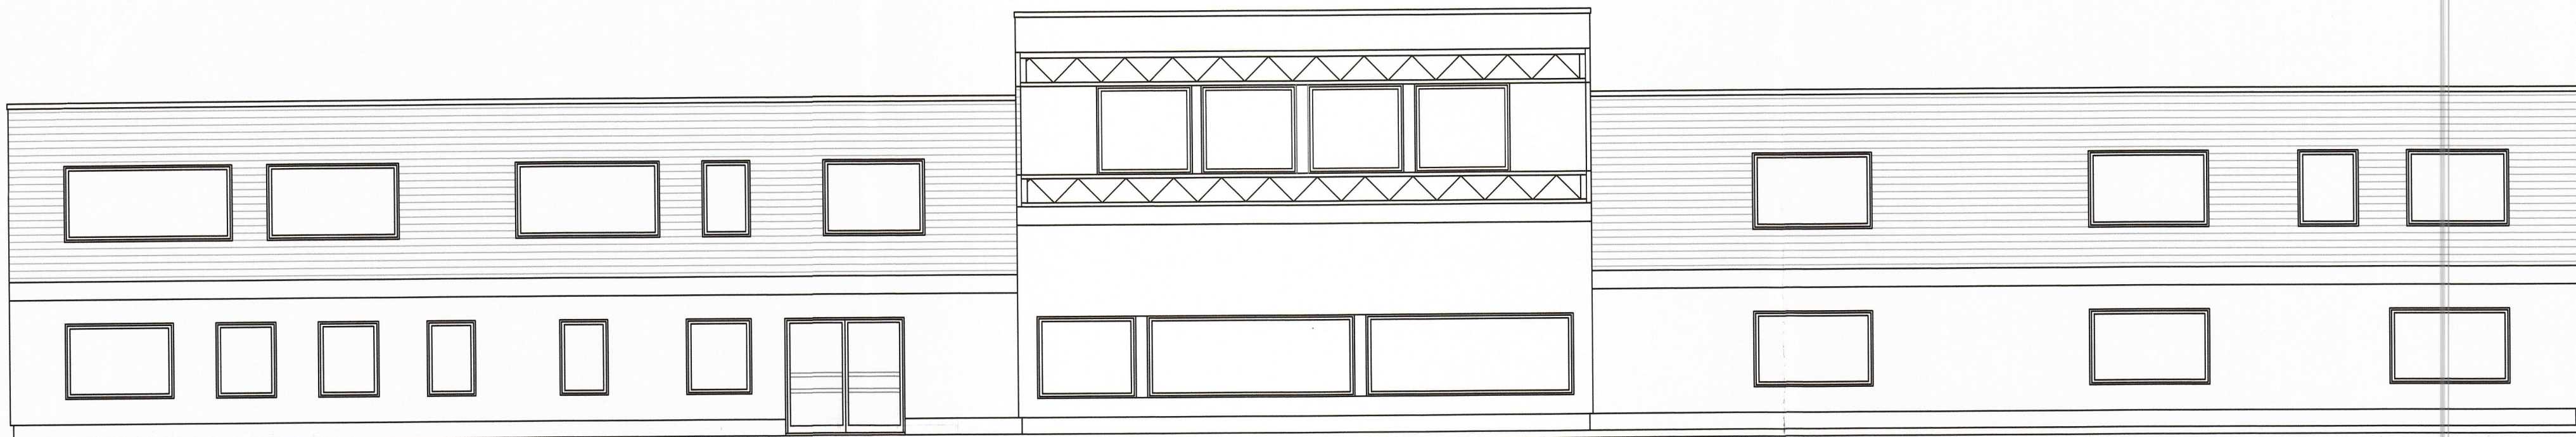


ANSICHT SÜDWEST

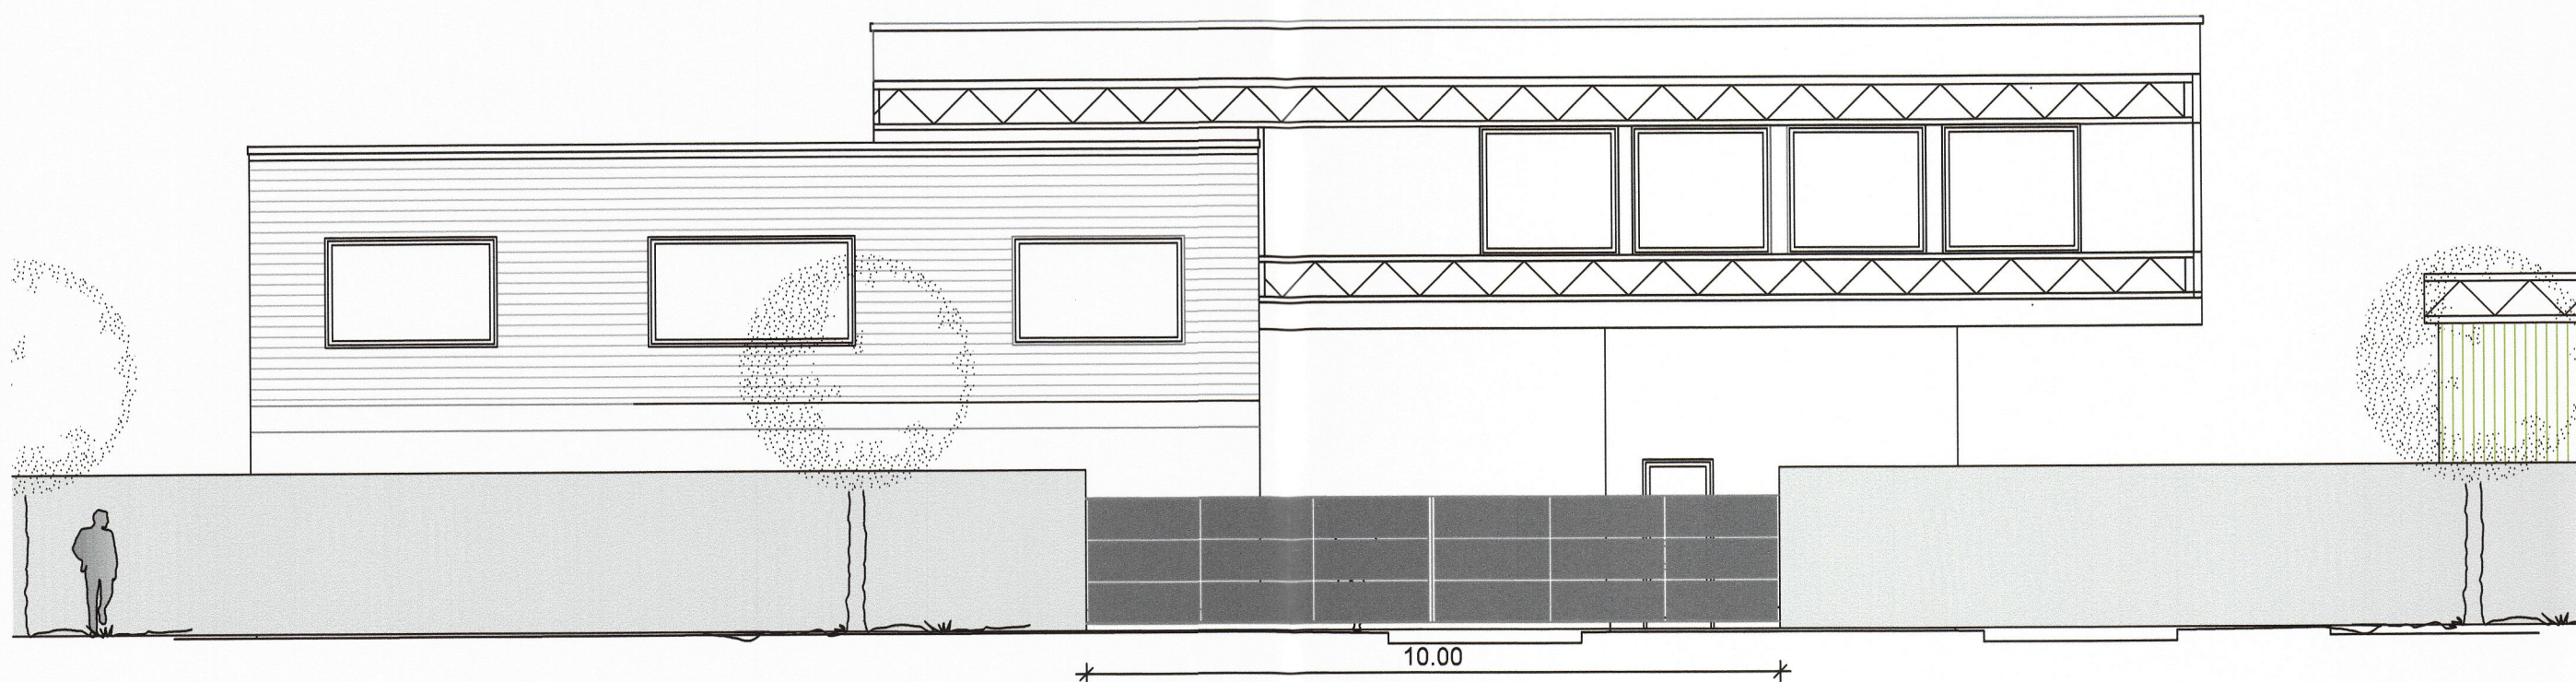

ZUGANG SERVICEPERSONAL



ZUGANG VERWALTUNG

ANSICHT SÜDWEST

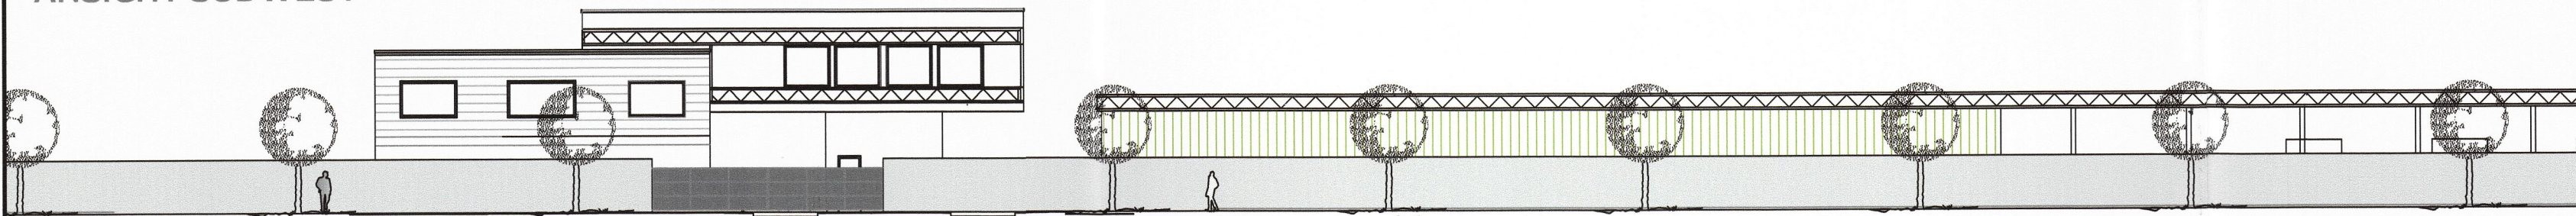

ZUGANG SERVICEPERSONAL

ZUGANG VERWALTUNG

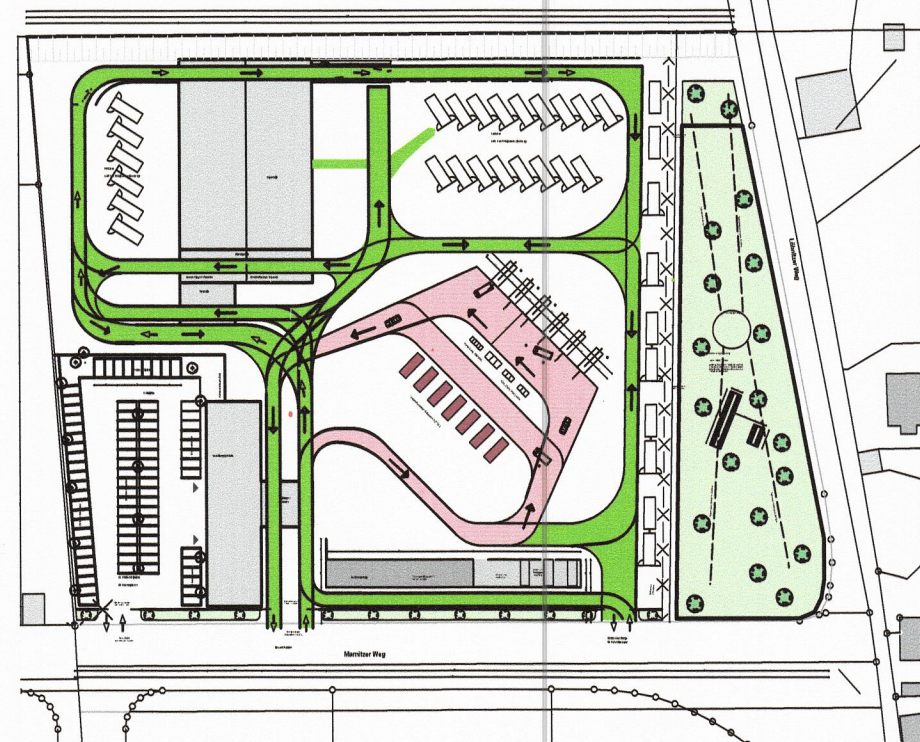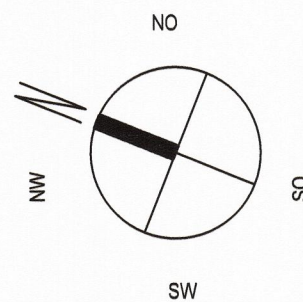

Stuve Architekten

Peterholzstraße 48, 06844 Dessau | Tel.: 0 34 96 - 30 26 0, Fax - 30 26 26 | Mail: koethen@aad-web.de | www.aad-web.de

2020 S 08 | NEUBAU WERTSTOFFZENTRUM STASSFURT

Bauort:
MARNITZER WEG
39418 STASSFURT

Bauherr:
KREISWIRTSCHAFTSBETRIEB DES SAZLANDKREISES
MAGDEBURGER STRASSE 252 39218 SCHÖNEBECK (ELBE)

Plan 4.03

ANSICHTEN
VERWALTUNGSGEBÄUDE

Maßstab:
1:100

Datum:
21.05.2021

Bearbeiter:
H. Stuve

Architekt:

