

## Anlage 2 zur Beschlussvorlage

### 21. Änderung des Teil-Flächennutzungsplanes OT Löderburg im Bereich des Bebauungsplanes Nr. 73/23 „Freiflächen-Photovoltaikanlage – Asche- und Rückstandshalde Neu Staßfurt“ in Staßfurt / OT Förderstedt

Lage: Gemarkung Löderburg, Flur 3 und Löderburg -Staßfurt, Flur 3

Gesamtfläche: ca. 14,2 ha

#### Auszug (Teil-)Flächennutzungsplan OT Löderburg

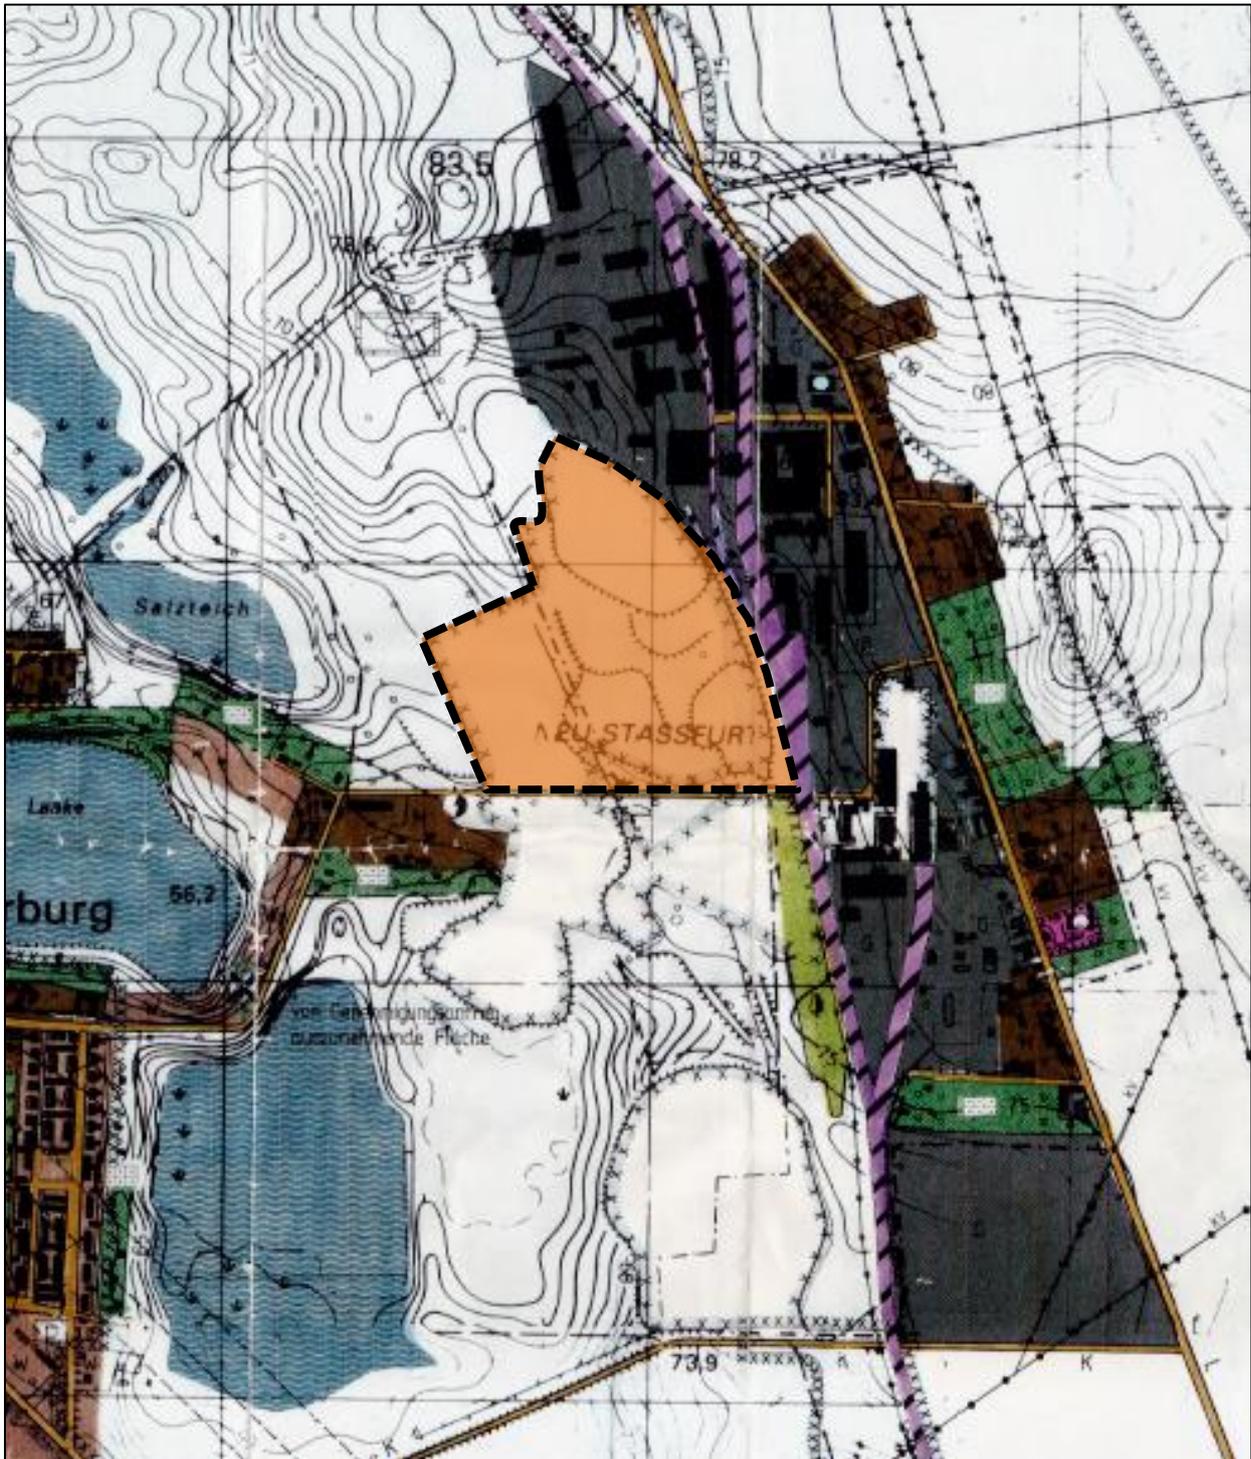


Abb. ohne Maßstab (T-FNP OT Löderburg 1993)