



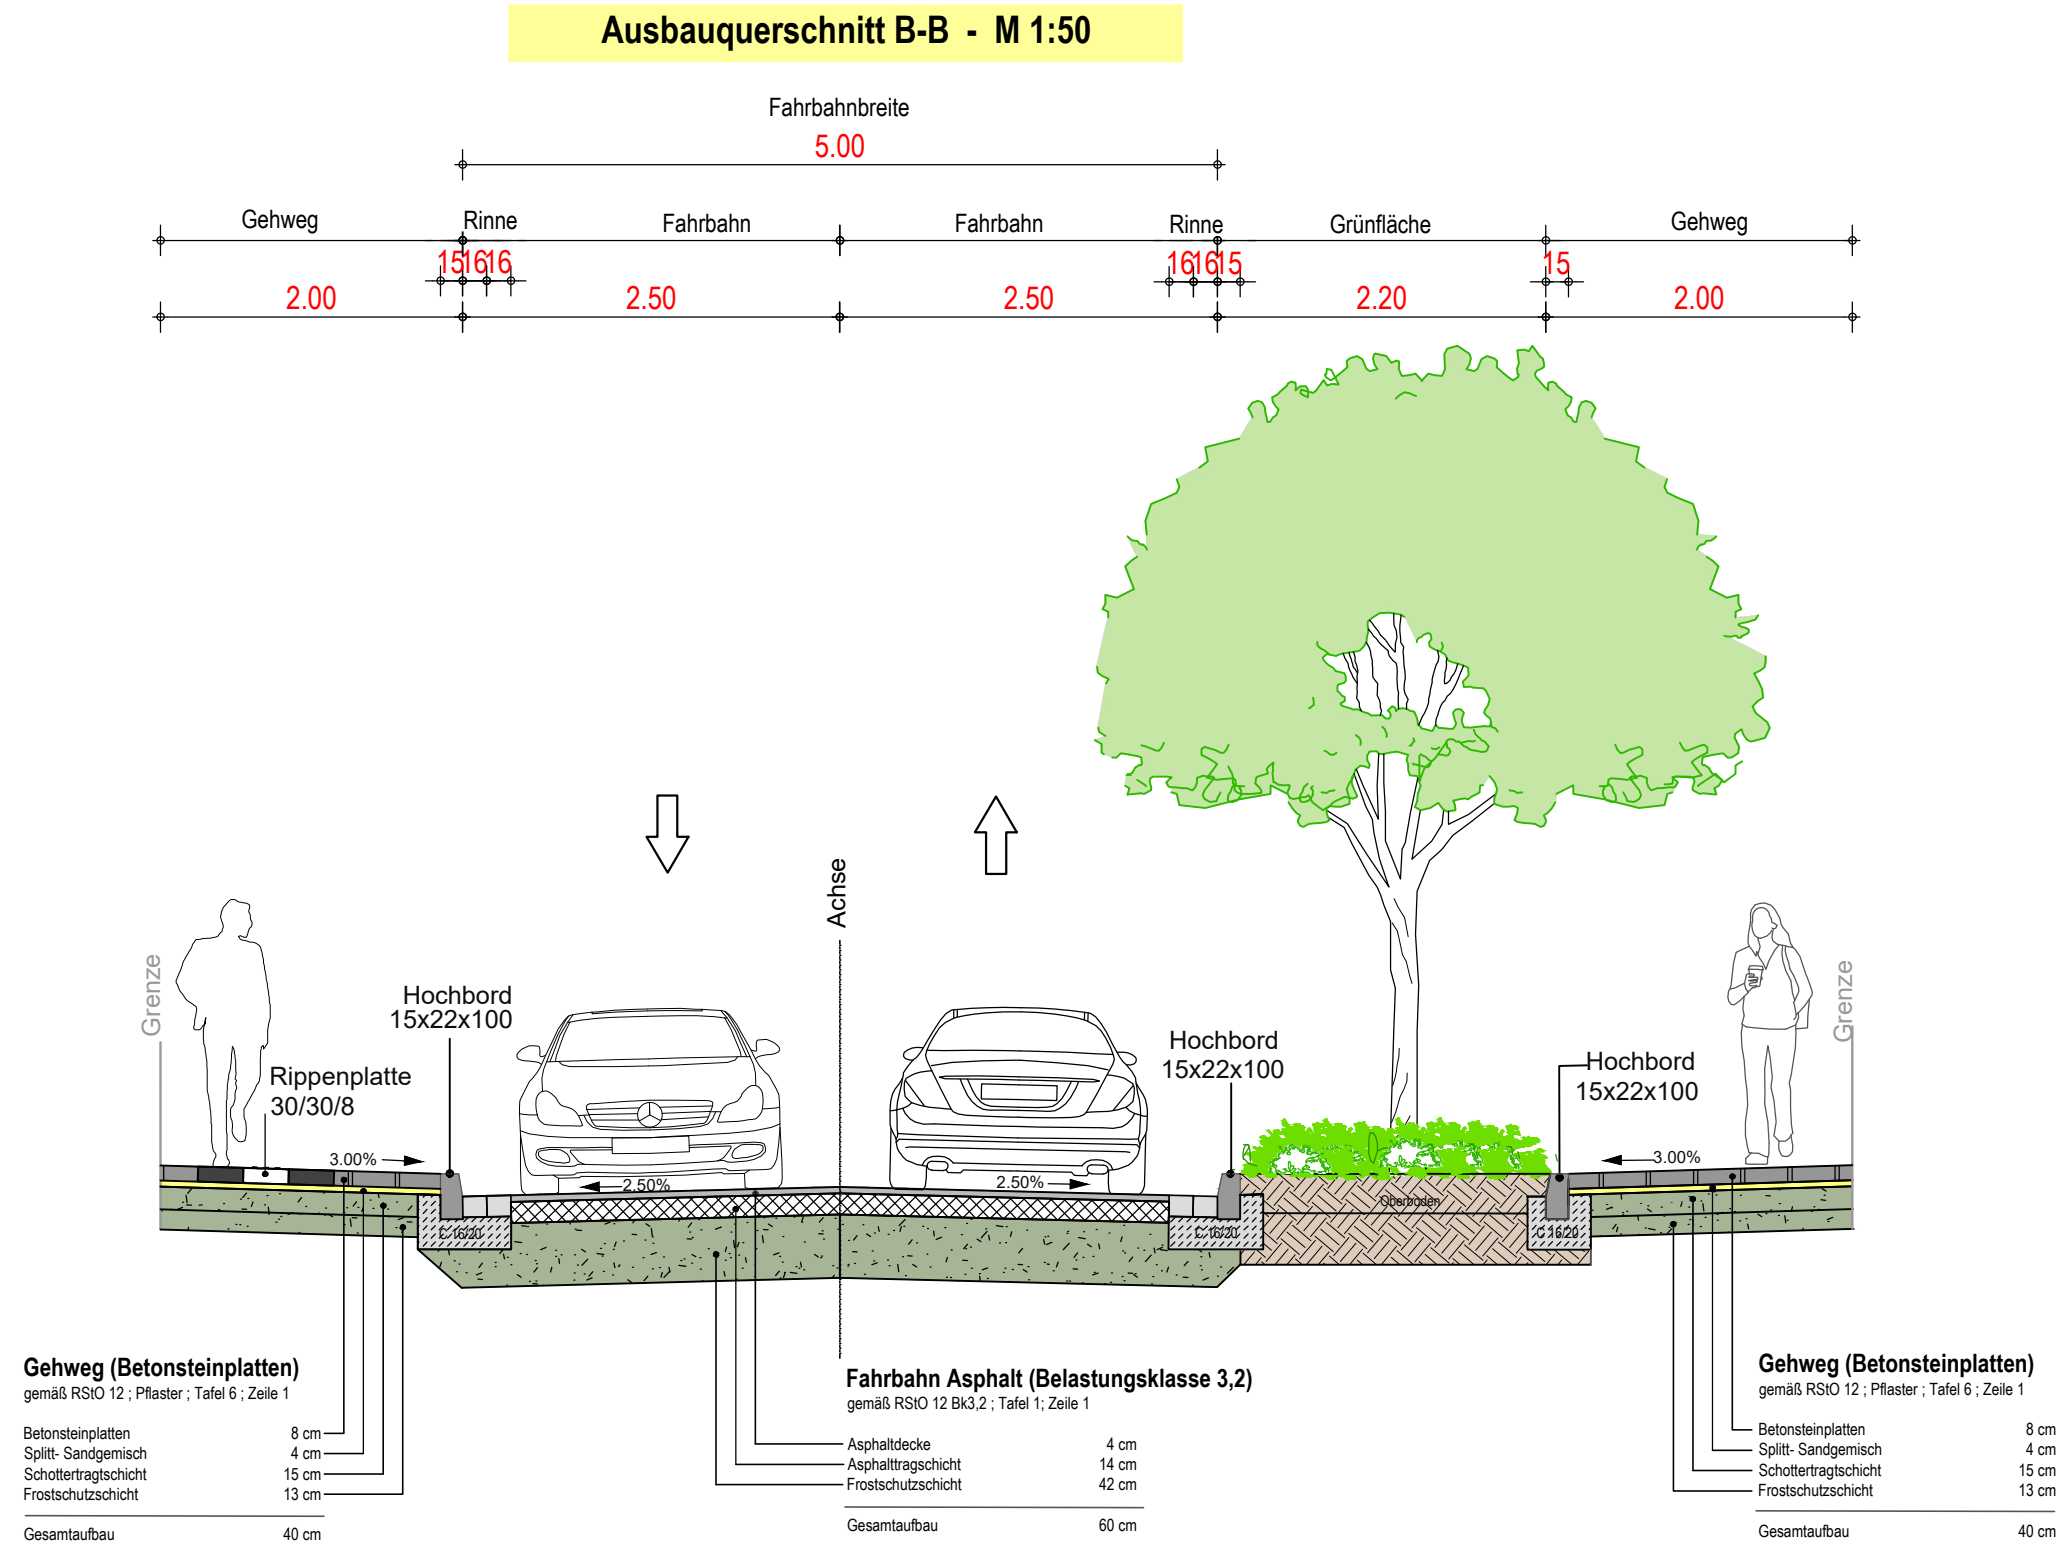

Entwurfsplanung

		Ingenieure		D - 67716 Heltersberg Hauptstraße 44 Telefon 0 63 33 - 2 75 98-0 Fax 0 63 33 - 2 75 98-99 E-mail info@isa-heltersberg.de	
Projekt: Ausbau Kalkstraße barrierefreies Gestaltungskonzept					
Bauherr: Stadt Staßfurt		Änderung:		Datum:	Name:
Planinhalt: Ausbauquerschnitte					
	Datum:	Name:			
bearbeitet:	Jan. 2023	Na / Ku			
gezeichnet:	März. 2023	Tr	Ingenieurbüro:		Maßnahmenträger:
geprüft:					
Projektnummer: TB 302	Blattnummer: - 1 -	Maßstab: 1:50			

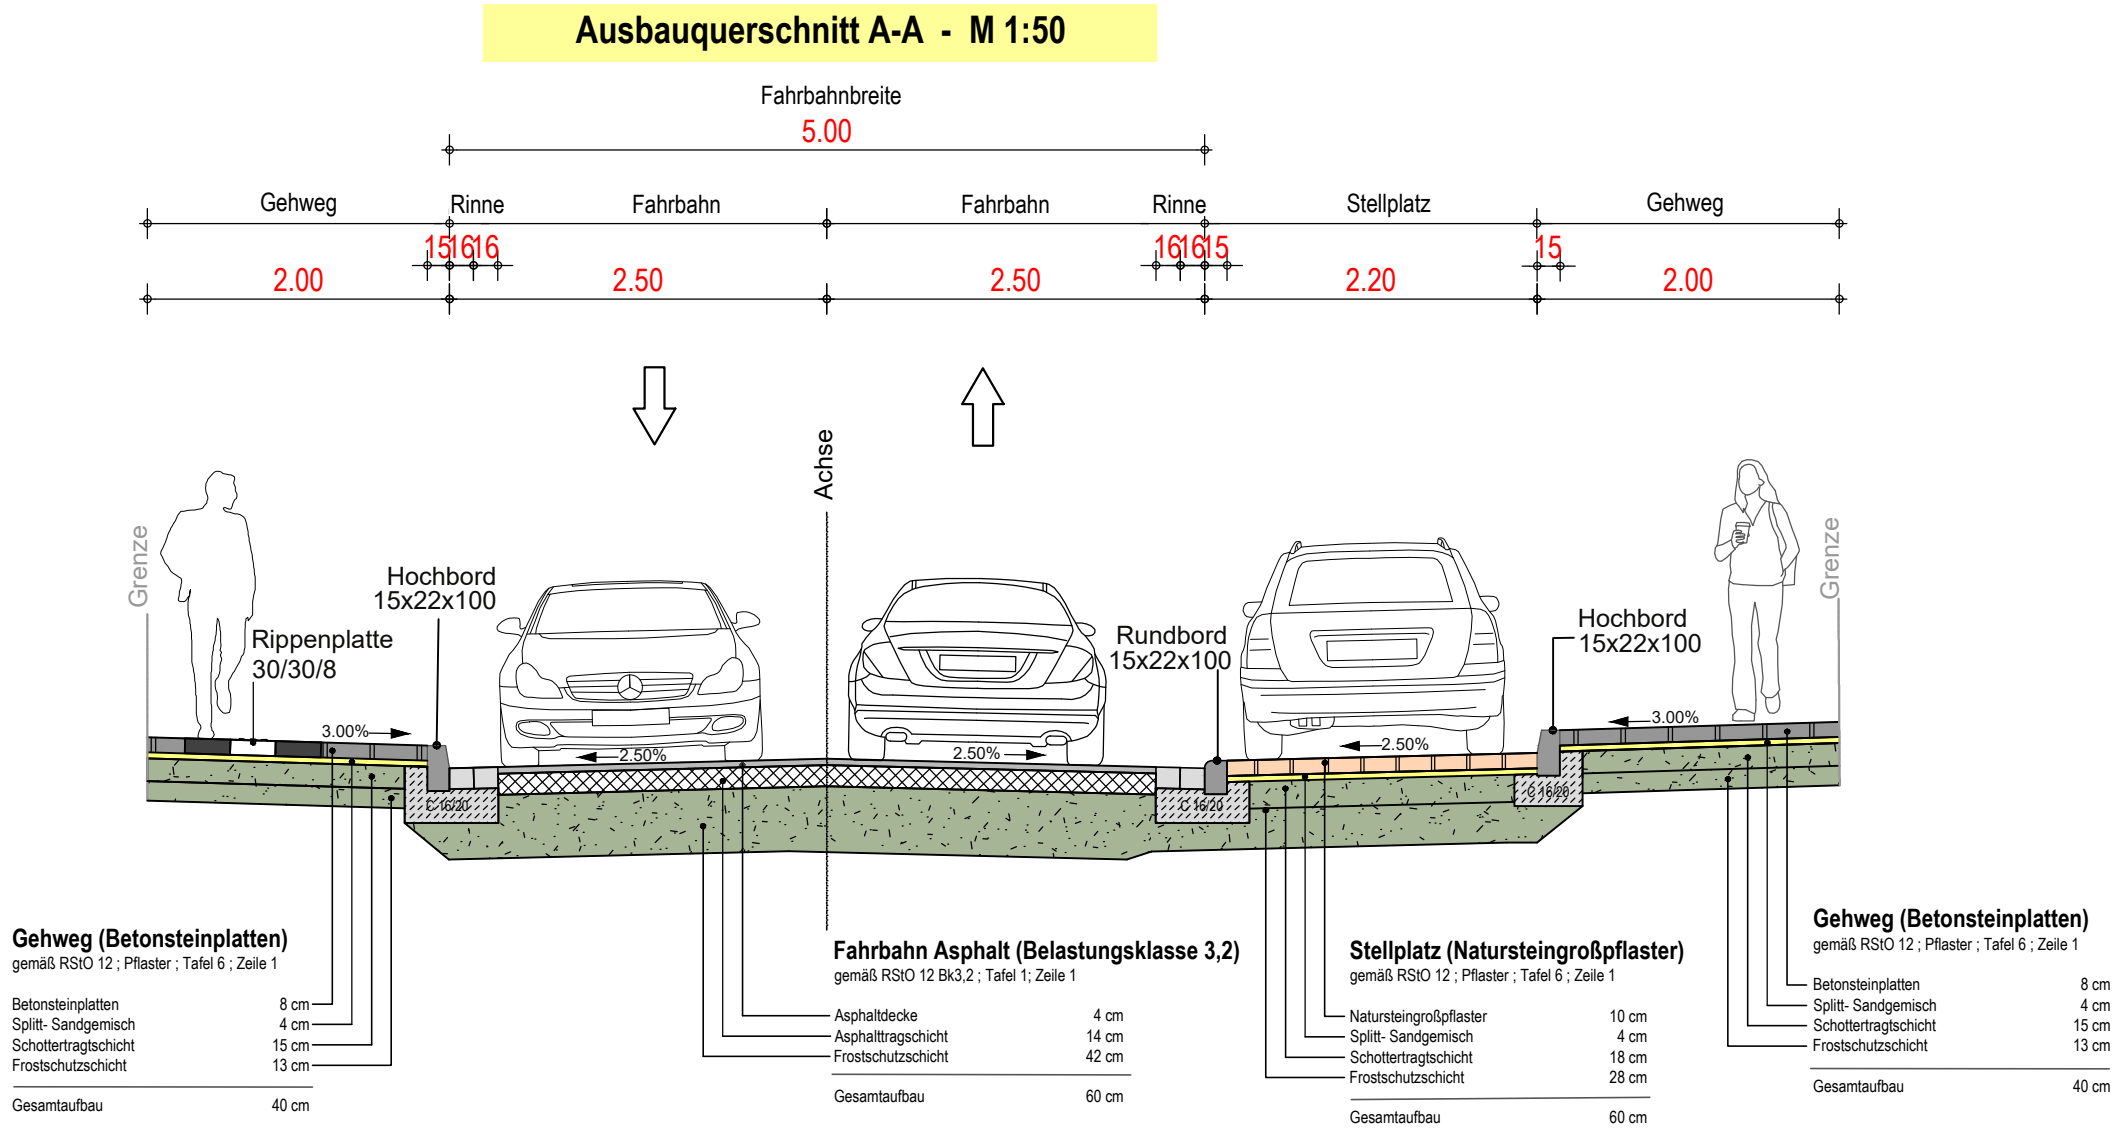

M 1:50