

Anlage 1: Lageplan

Der Geltungsbereich des Bebauungsplanes Nr. 68/22 „Wohngebiet Wilhelmstraße“, Staßfurt OT Neundorf besteht aus den folgenden Flächen:

Flur	Flurstück	Eigentümer	Nutzungsart
Gemarkung Neundorf			
1	893/461	Stadt	Kleingartenanlage

Das Plangebiet ist ca. 13.500 m² groß.

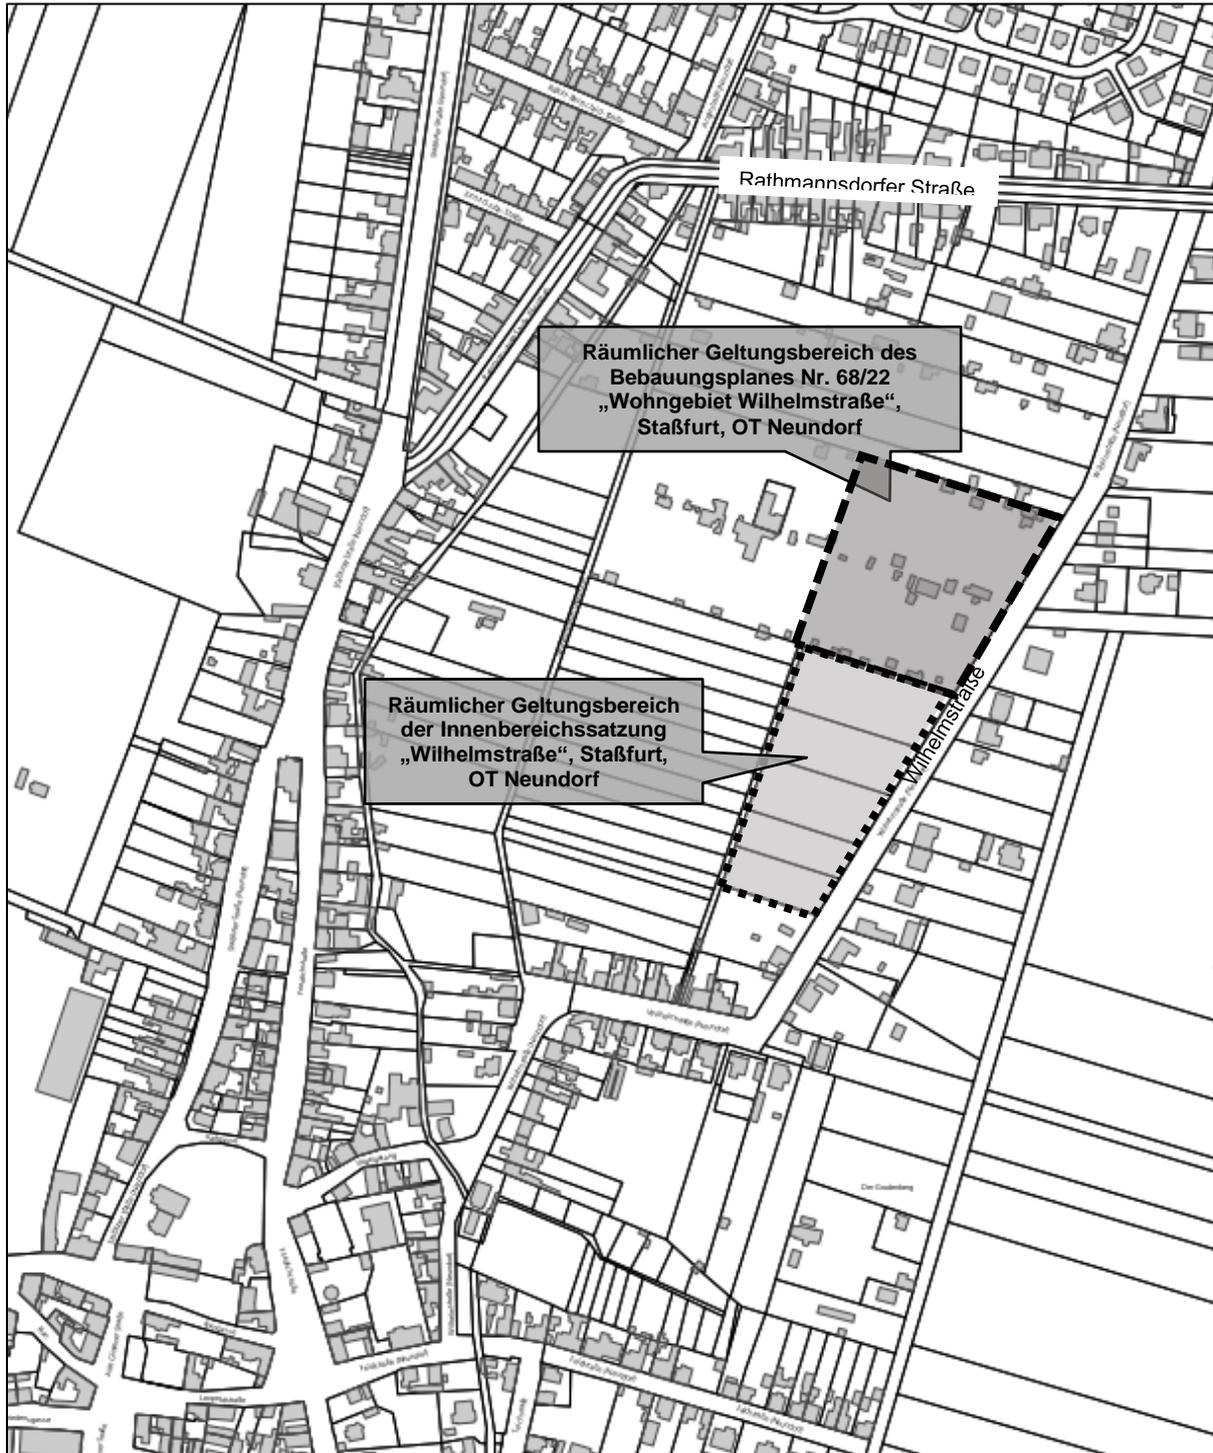


Abb. Ohne Maßstab (ALKIS© GeoBasis-DE / LVermGeo, 2018 / A18-30694-2010-14)