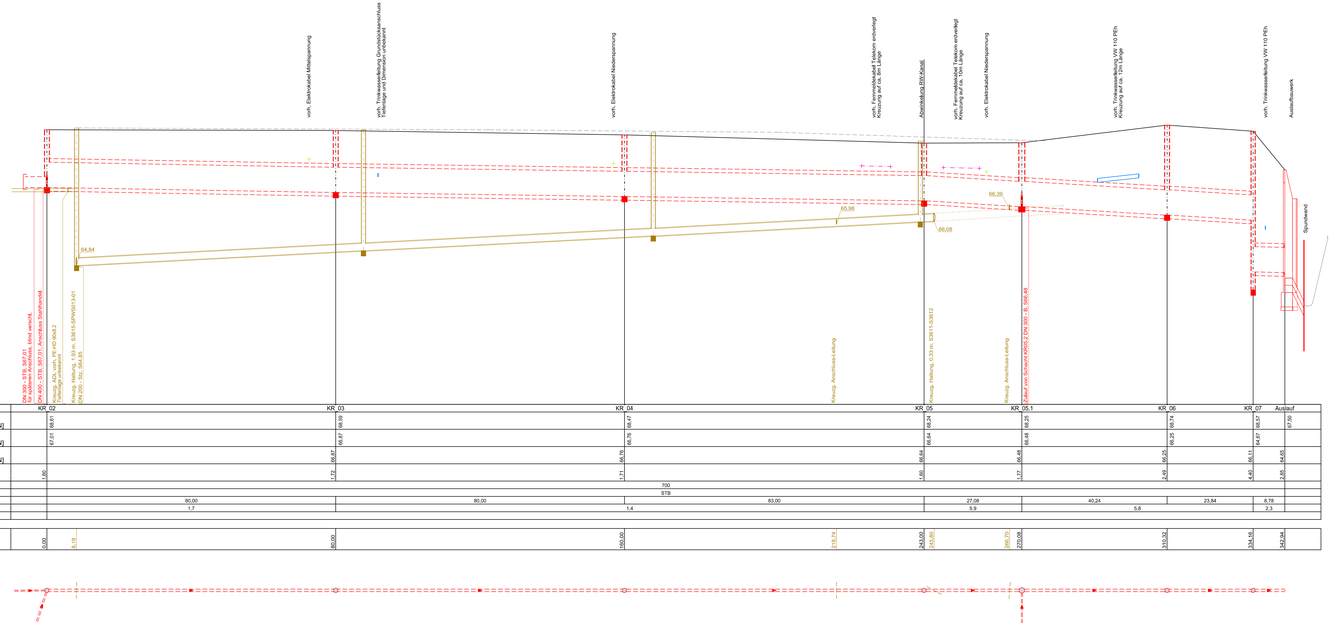


| Schachtbezeichnung | | KR_02 | KR_03 | KR_04 | KR_05 | KR_05.1 | KR_06 | KR_07 | Auslauf |
|---|---|---|---|---|---|---|---|---|---|
| OK Deckel | [mHN] | 68,61 | 68,09 | 68,47 | 68,24 | 68,25 | 68,74 | 68,57 | 67,00 |
| Sohle Auslauf | [mHN] | 67,01 | 66,87 | 66,76 | 66,64 | 66,48 | 66,25 | 64,87 | |
| Sohle Einlauf | [mHN] | | 66,67 | 66,76 | 66,54 | 66,58 | 66,25 | 66,11 | 64,85 |
| Schachttiefe | [m] | 1,60 | 1,72 | 1,71 | 1,60 | 1,77 | 2,49 | 2,46 | 2,05 |
| Profilhöhe | [mm] | 700 | | | | | | | |
| Material | | STB | | | | | | | |
| Haltungslänge | [m] | 80,00 | 80,00 | 83,00 | 27,08 | 40,24 | 23,84 | 8,79 | |
| Gefälle | [‰] | 1,7 | | 1,4 | 5,9 | 5,8 | 2,3 | | |
| Straßenbezeichnung | | | | | | | | | |
| Station | [m] | 0,00 | 80,00 | 160,00 | 243,00 | 270,08 | 310,32 | 334,56 | 343,34 |

| Schachtbezeichnung | | KR_05.3 | KR_05.2 | KR_05.1 |
|---|---|---|---|---|
| OK Deckel | [mHN] | 68,00 | 68,45 | 68,25 |
| Sohle Auslauf | [mHN] | 66,71 | 66,43 | 66,48 |
| Sohle Einlauf | [mHN] | | 66,55 | 66,58 |
| Schachttiefe | [m] | 1,29 | 1,93 | 1,77 |
| Profilhöhe | [mm] | 300 | | 700 |
| Material | | B | | STB |
| Haltungslänge | [m] | 64,69 | 11,86 | 40,24 |
| Gefälle | [‰] | 3,0 | | 5,8 |
| Straßenbezeichnung | | | | |
| Station | [m] | 0,00 | 64,69 | 76,55 |

Zeichenerklärung :

- Regenwasser-Kanal Planung
- Schmutzwasser-Kanal Bestand
- Trinkwasser
- Elektrokabel
- Femmeldekabel Erdverlegung
- Hauptstrang Deckellinie
- paraleler Strang Deckellinie

Hinweise

Versorgungsleitungen und deren Grundstücksanschlüsse sind in folgenden Tiefen zu erwarten:

- Trinkwasser: Tiefe ca. 0,8-1,5 m u. GOK
- Gasleitung: Tiefe ca. 0,8-1,2 m u. GOK
- Elektro-Kabel: Tiefe ca. 0,6-1,0 m u. GOK
- Fernmeldekabel: Tiefe ca. 0,6-1,0 m u. GOK

Freileitungen sind nicht dargestellt.

Gas- und Wasserschieber, Hydranten und Hausanschlussschächte sind im Planungsbereich bei der Bauausführung an die geplanten Höhen anzupassen.

Die hier dargestellten Ver- und Entsorgungsleitungen wurden nachrichtlich aus den Bestandsplänen der zuständigen Ver- und Entsorgungsunternehmen übernommen.
Für die Vollständigkeit und Richtigkeit der Lage und Tiefenlage wird keine Haftung übernommen.
Vor Baubeginn sind unbedingt Trassenbegehungen mit Vertretern der zuständigen Versorgungsunternehmen zur nochmaligen Feststellung des Leitungsbestandes durchzuführen.
Die Lage der Leitungen ist durch Suchschachtungen festzustellen.

| Nr. | Änderung | Name | Datum | ersetzte Datei | neue Datei |
|---|---|---|---|---|---|
| | | | | | |

Überarbeitungen:

# Stadt Staßfurt

| | | | |
|---|---|---|---|
| bearbeitet: Ohme | Auftraggeber: Stadt Staßfurt<br>Hohenerxlebener Straße 12<br>39418 Staßfurt | Phase: EP/GP | |
| gezeichnet: Becker | | Datum: 22.09.2023 | |
| geprüft: Kasper | Projekt: Ortsentwässerung Staßfurt<br>An der Liethe<br>Niederschlagswasserableitung | Höhen / Lagesystem: HS 150 | |
| Pfl-Maßstab: 1 : 1 | | | |
| Projekt-Nr.: 21.026 | Planinhalt: Längsschnitte Regenwasserkanal | Maßstab: 1:500/50 | |
| | | Blatt Nr.: 3 | |

MUTING GmbH
Rothenseer Straße 24
39124 Magdeburg
Tel.: 0391 2561-100
www.muting.de
muting@muting.de

Datei-Name/-pfad: 21026-Stadt Staßfurt-Ortsentwässerung An der Liethe-Regenwasserkanal
Erg: 2023-09-22 Längsschnitte KR
gef: Blatt 3 (DIN-A3) Längsschnitte Regenwasserkanal
03 - Muting.dwt