


2

Gebasisinformationssystem M 1 : 2.000

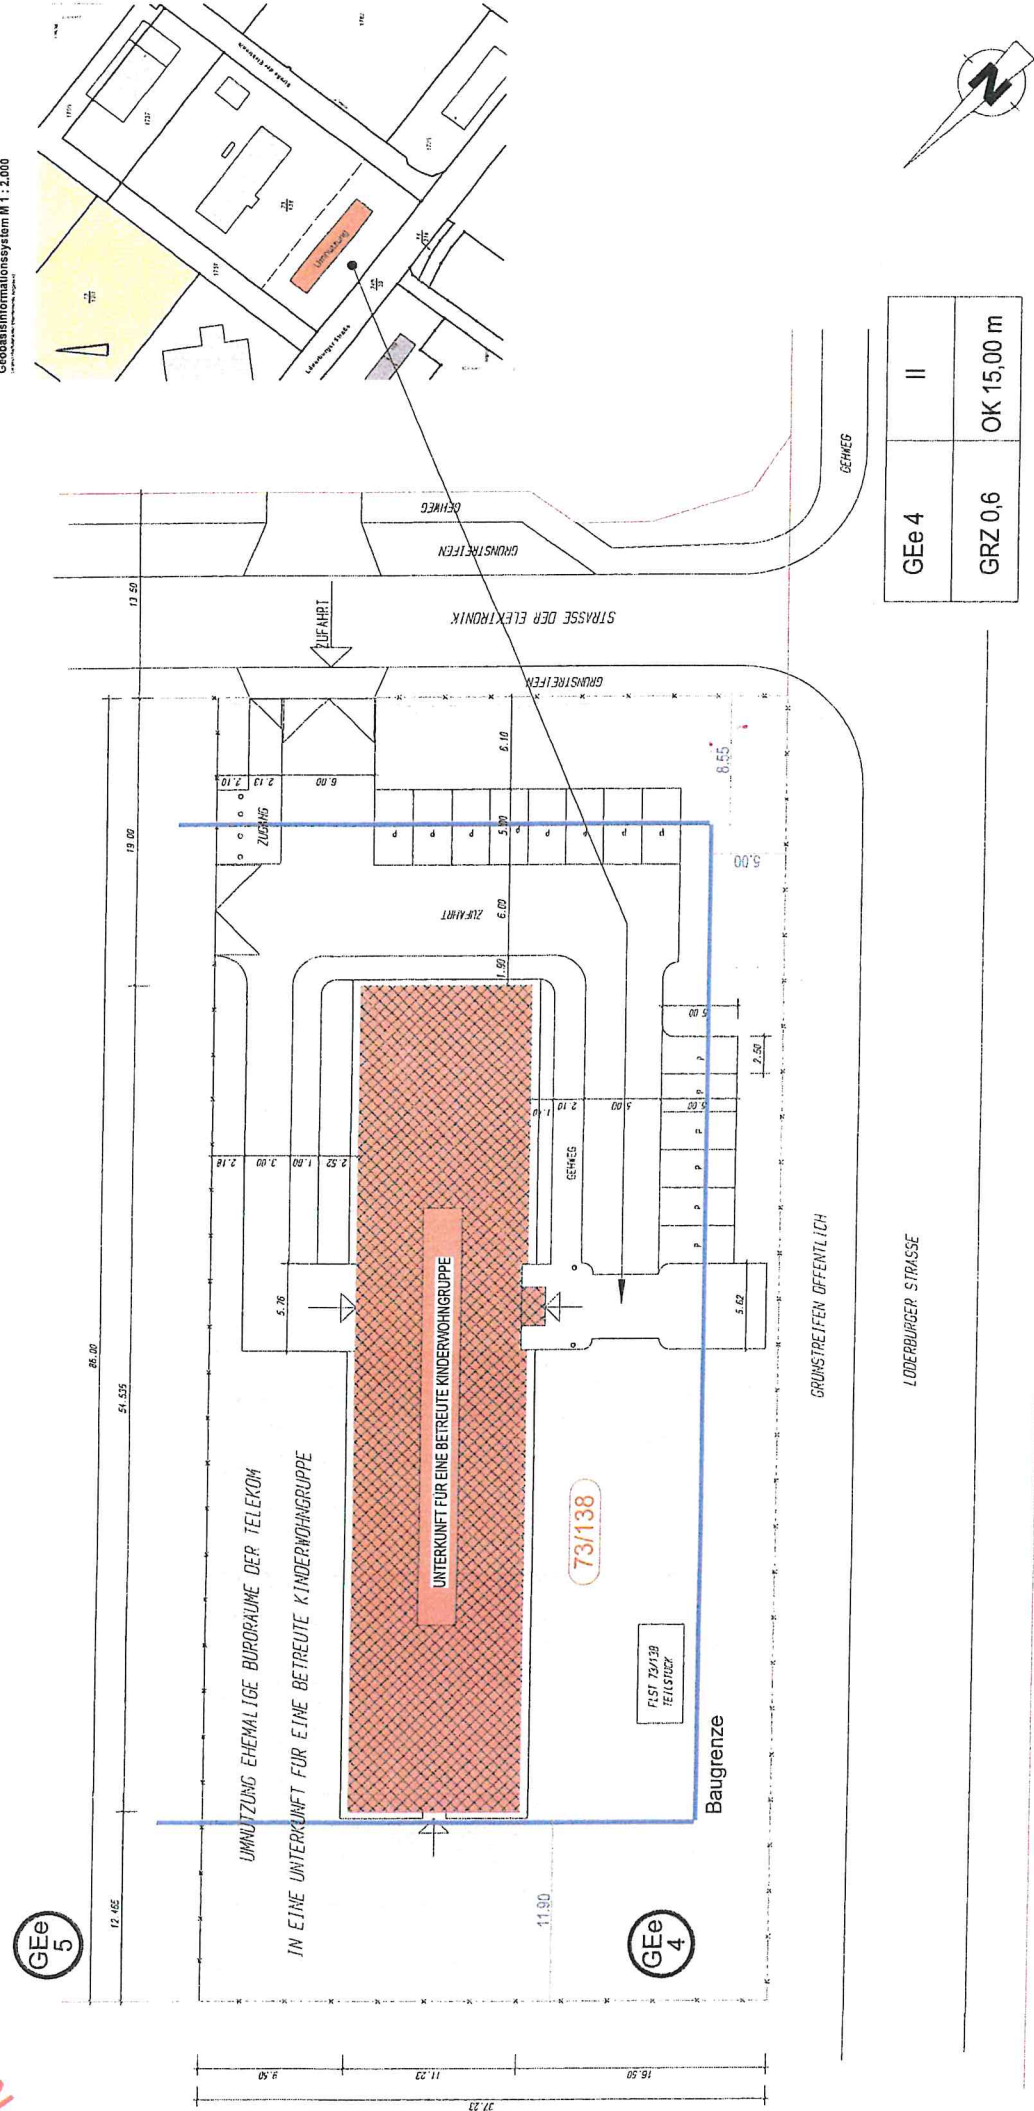

GEE 4	II
GRZ 0,6	OK 15,00 m

Bebauungsplan Nr. 33/96
"Löderburger Straße"

Auszug Antragsunterlagen- Lageplan