
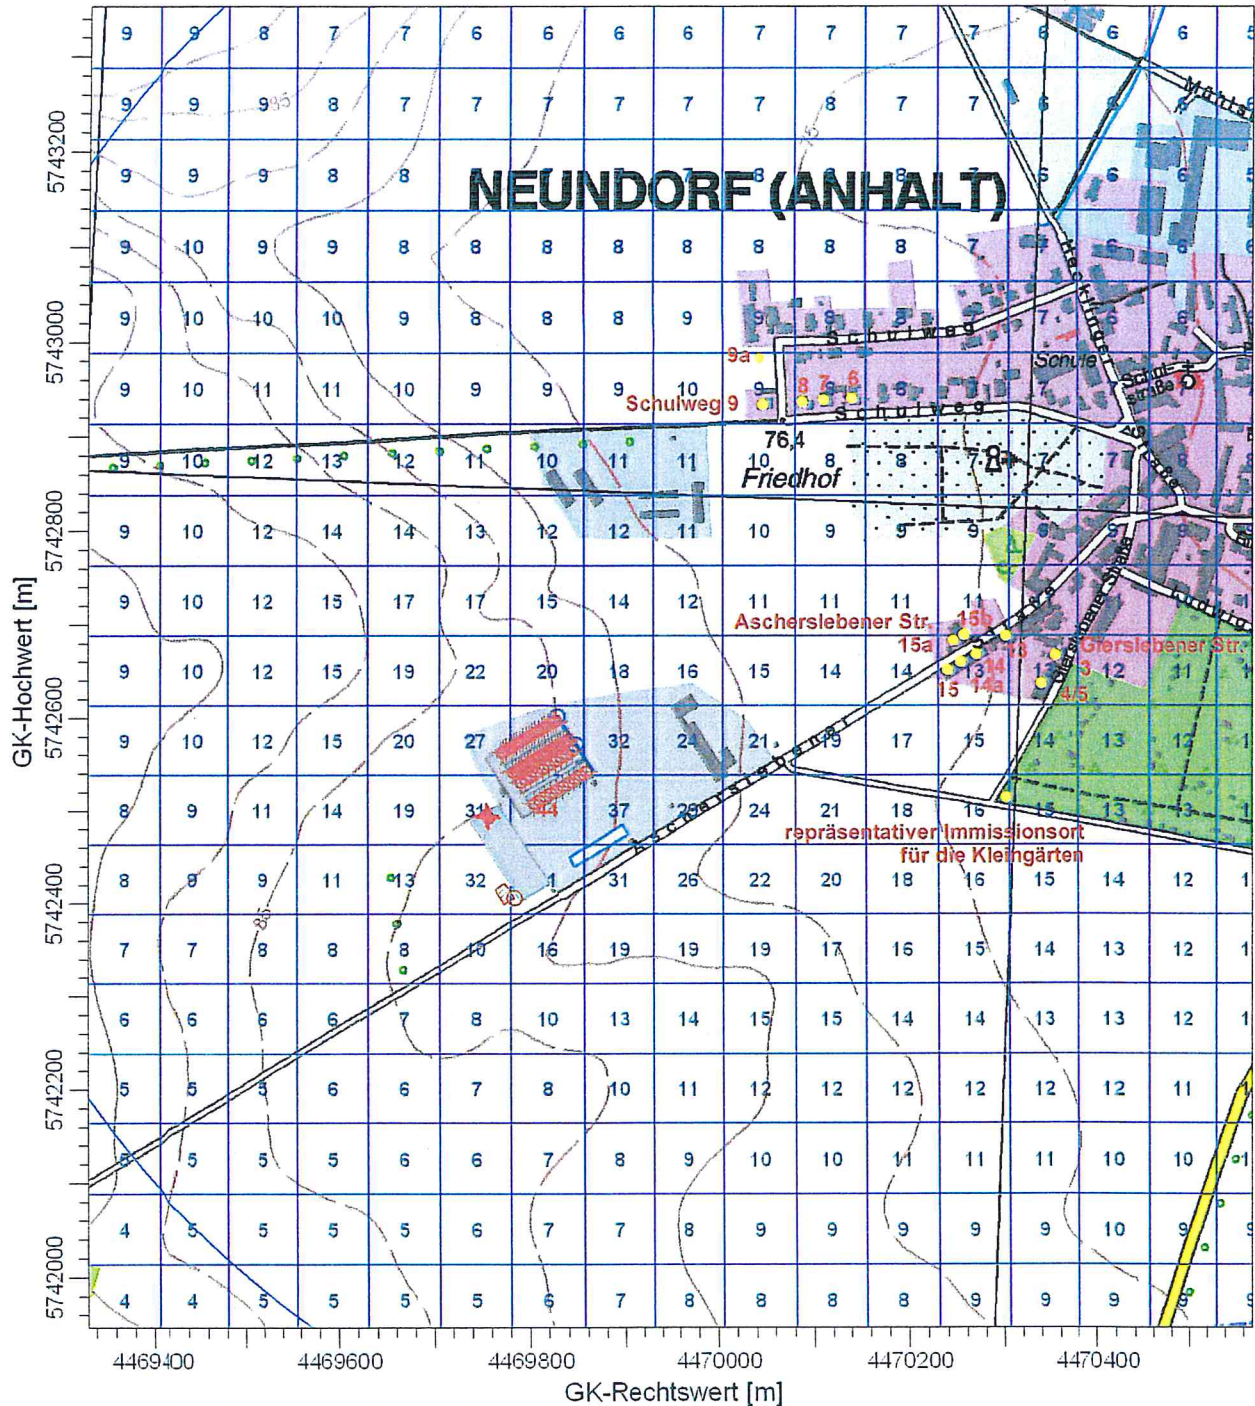


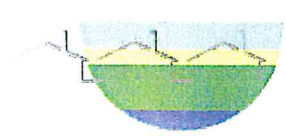

© Landesamt fuer Vermessung und Geoinformation Sachsen-Anhalt

BEMERKUNGEN Schweinemastanlage Neundorf im genehmigten Zustand (Fernbereich)	STOFF		Firmenname	
	ODOR		Ingenieurbüro Dr.-Ing. Wilfried Eckhof	
	MAX	EINHEITEN	Bearbeiter	
	44,0	%	Vroni Herrmann	
	QUELLEN		MAßSTAB 1:8.000	
		0  0,2 km		
AUSGABE-TYP		DATUM	PROJEKT-NR	
ODOR ASW			445/1/1-2012-1-1	