


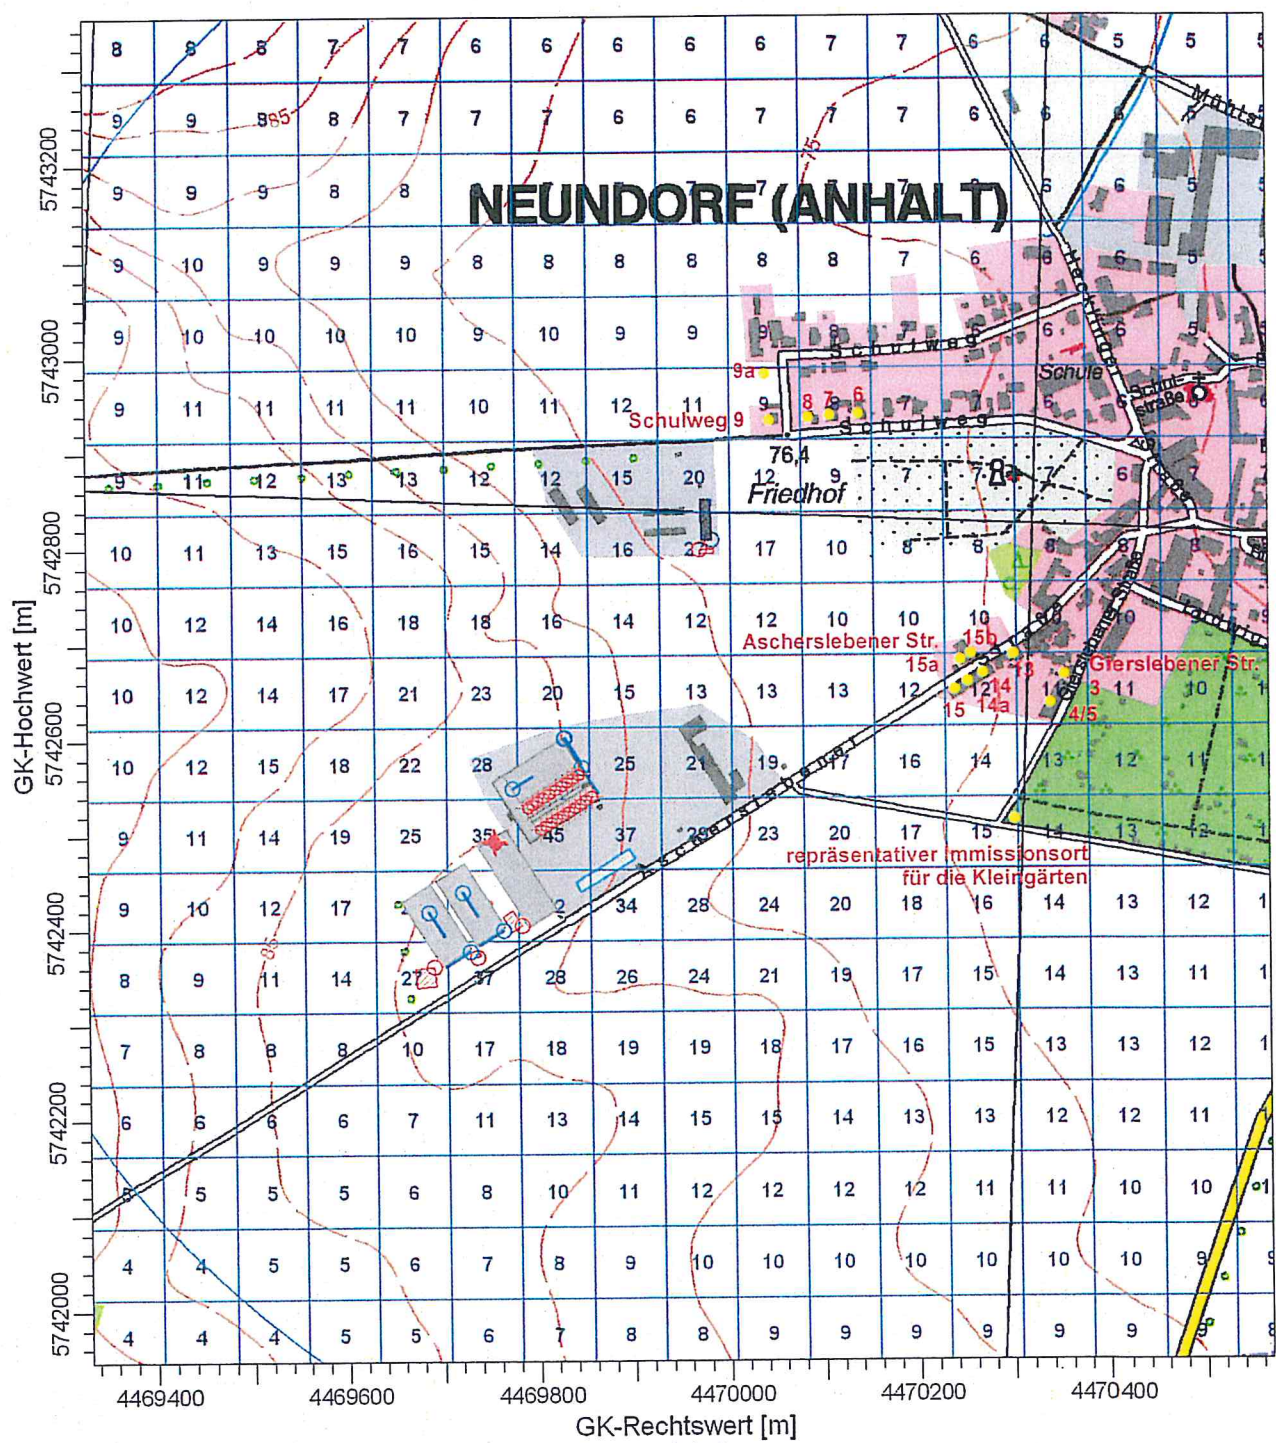

BEMERKUNGEN:

kumulierte Belastung durch die geplante, die benachbarte, geänderte Schweinemastanlage sowie Schafhaltung (Fernbereich)

STOFF:

ODOR

MAX:

61,7

EINHEITEN:

%

QUELLEN:

64

AUSGABE-TYP:

ODOR ASW

Firmenname:

Ingenieurbüro Dr.-Ing. Wilfried Eckhof

Bearbeiter:

Vroni Herrmann

MAßSTAB:

1:8.000

0 0,2 km

DATUM:

PROJEKT-NR.

565/1/0-2012-1-1