


Tabelle Angaben zu den Straßenabläufen (SA)

Ablauf	Lage	Station	Höhe
SA1	rechts	0+004.062	73.32
SA2	links	0+004.062	73.32
SA3	rechts	0+016.500	73.41
SA4	links	0+016.500	73.41
SA5	links	0+054.000	72.71
SA6	rechts	0+054.000	72.71
SA7	rechts	0+080.500	72.04
SA8	links	0+080.500	72.04
SA9	rechts	0+105.000	71.70
SA10	links	0+105.000	71.70
SA11	rechts	0+130.500	71.32
SA12	links	0+130.500	71.31
SA13	rechts	0+151.450	70.98
SA14	links	0+151.450	70.97
SA15	links	0+171.000	70.46
SA16	rechts	0+172.500	70.41
SA17			70.21
SA18			70.15
SA19	Kreuzungsbereich		70.00
SA20	Krumme Straße / Sülzstraße		70.06
SA21			70.00

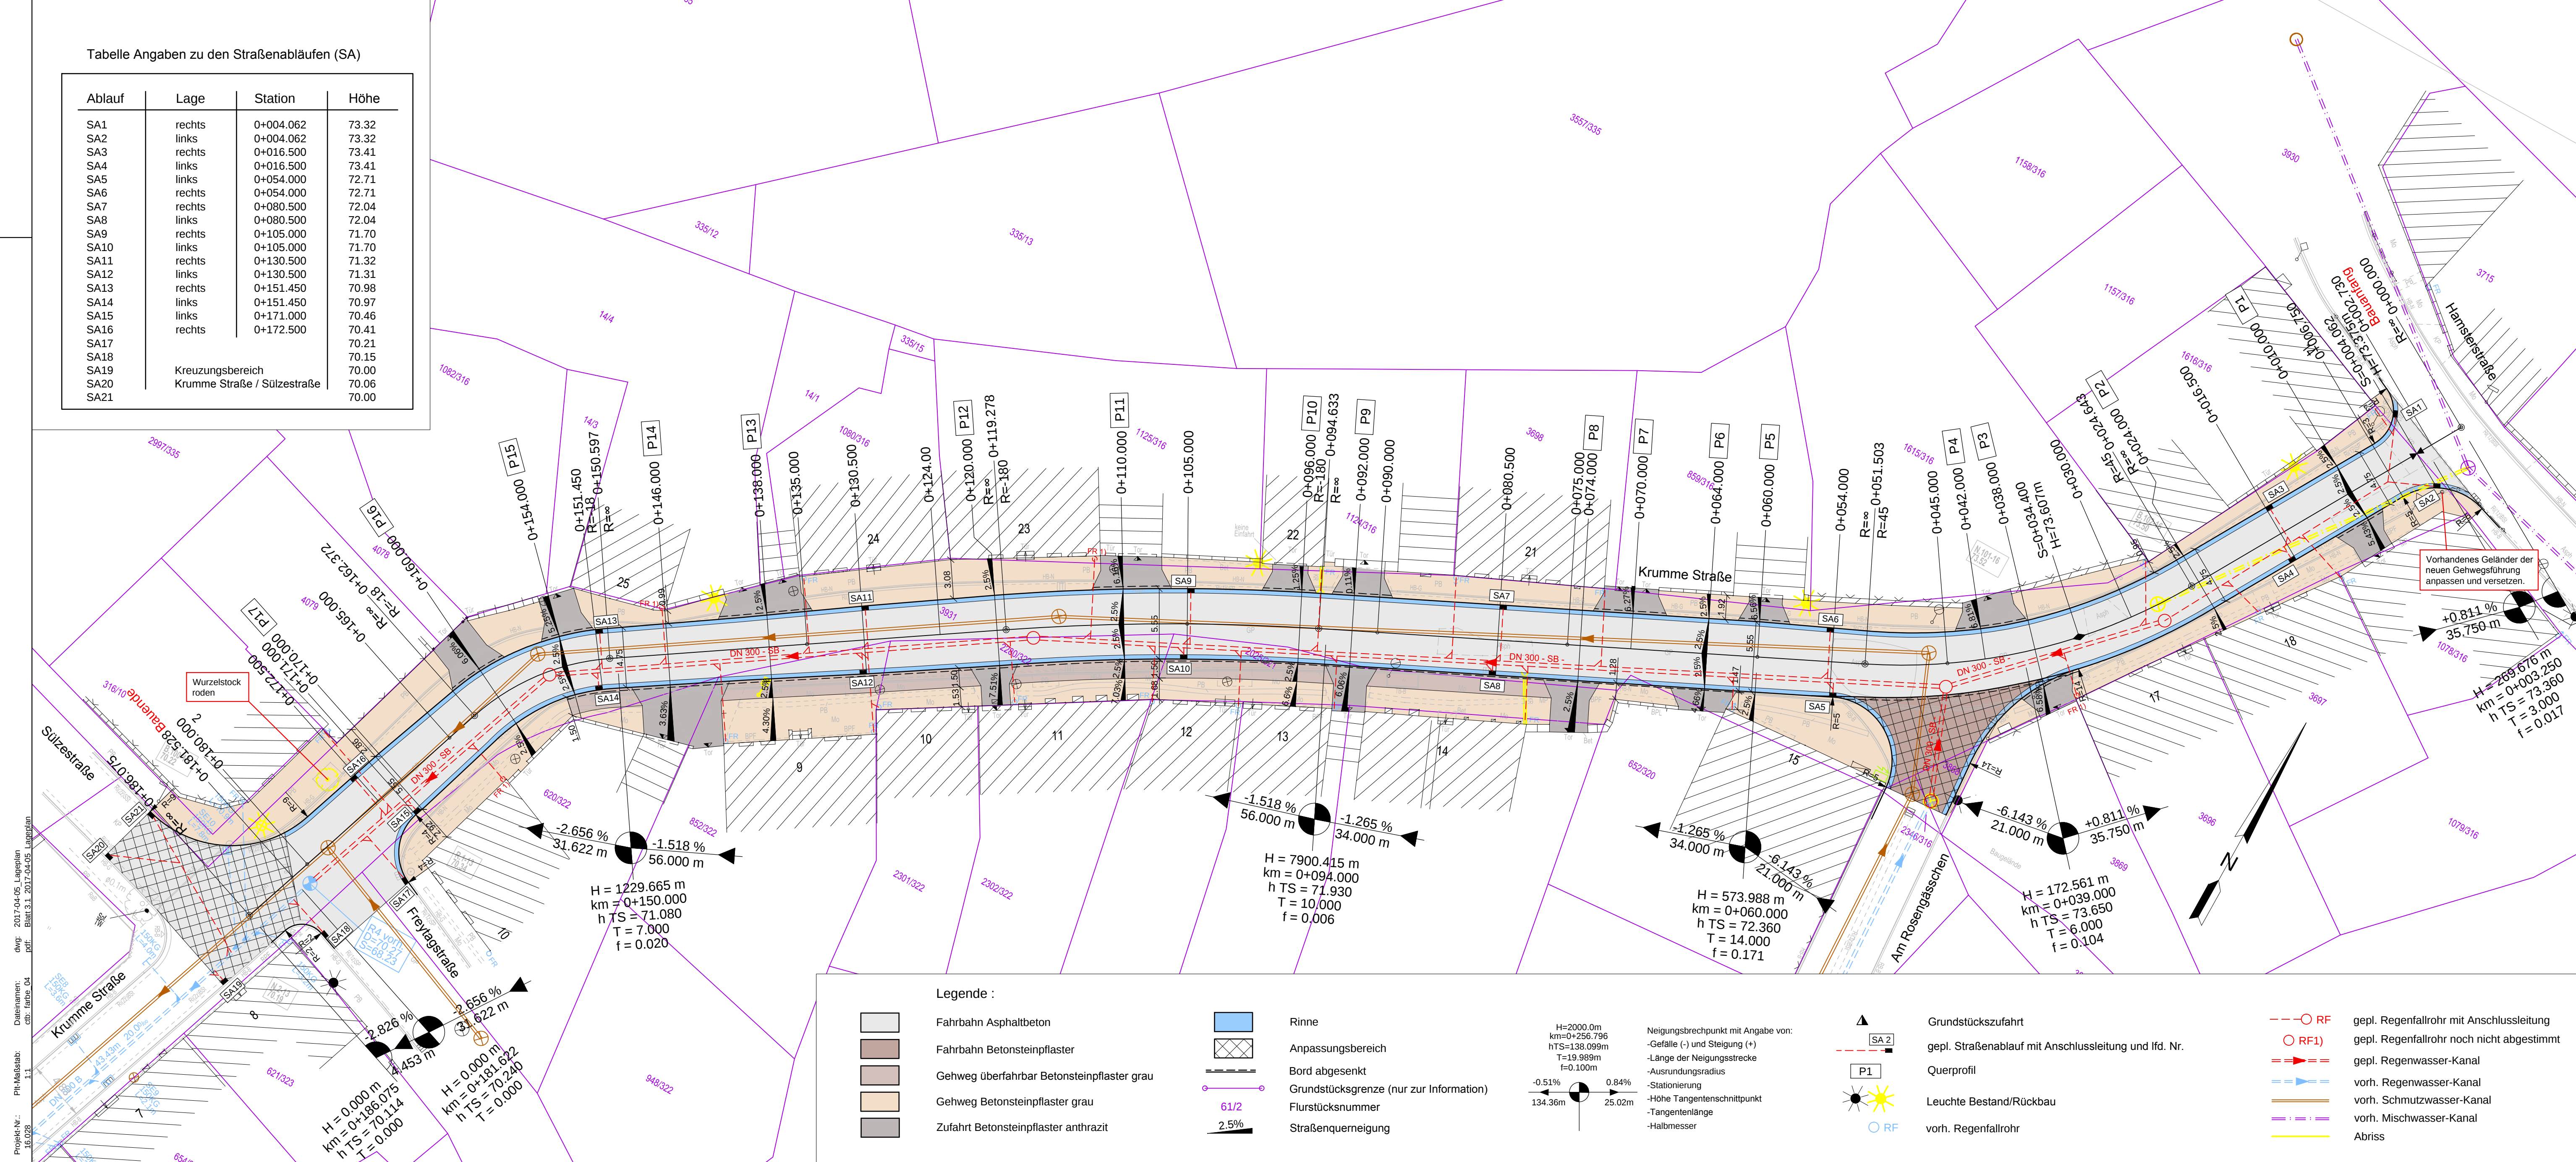

Planung der Beleuchtungsanlage obliegt der Stadt Staßfurt

3.1 3.2 3.3

Nr.	Änderung	Name	Datum	ersetzte Datei	neue Datei

Grundplan hergestellt:	Ergänzungen:	
Ingenieurbüro L&S GmbH Vermessung - GIS - Bergbau Vogelgesang 32 06449 Aschersleben	Aufnahme: 12/2016 Feldvergleich: 12/2016 Kataster:	



Stadt Staßfurt

Plt-Maßstab: 1 : 1
Höhen-/Lagestatus: HS 150
LS 150
Planinhalt: Lageplan

Projekt-Nr.: 16.028
Phase: Ausführungsplanung

MUTING GmbH
Rothenseer Straße 24
39124 Magdeburg

Telefon: 0391 2561-100
Telefax: 0391 2561-122
Internet: www.muting.de
E-mail: muting@muting.de

Straßenbauverwaltung:		Unterlage:	
Stadt Staßfurt		Blatt Nr.:	3.1
Hohenerxlebener Straße 12		Reg. Nr.:	
39418 Staßfurt		Maßstab:	1 : 250
Projekt:	Datum		Name
	bearbeitet		Stauch
	gezeichnet		28.04.2017
	geprüft		Höbelt
Stadt Staßfurt			
Krumme Straße			
Straßenbau und RW-Ableitung			

Aufgestellt:
Magdeburg, den 28.04.2017

Legende :

- Fahrbahn Asphaltbeton
- Fahrbahn Betonsteinpflaster
- Gehweg überfahrbar Betonsteinpflaster grau
- Gehweg Betonsteinpflaster grau
- Zufahrt Betonsteinpflaster anthrazit

- Rinne
- Anpassungsbereich
- Bord abgesenkt
- Grundstücksgrenze (nur zur Information)
- Flurstücksnummer
- Straßenquerneigung

H=2000.0m
km=0+256.796
hTS=138.099m
T=19.989m
f=0.100m

Neigungsbruchpunkt mit Angabe von:
-Gefälle (-) und Steigung (+)
-Länge der Neigungsstrecke
-Ausrundungsradius
-Stationierung
-Höhe Tangentenschnittpunkt
-Tangentenlänge
-Halbmesser

- Grundstückszufahrt
- gepl. Straßenablauf mit Anschlussleitung und lfd. Nr.
- Querschnitt
- Leuchte Bestand/Rückbau
- vorh. Regenfallrohr

- gepl. Regenfallrohr mit Anschlussleitung
- gepl. Regenfallrohr noch nicht abgestimmt
- gepl. Regenwasser-Kanal
- vorh. Regenwasser-Kanal
- vorh. Schmutzwasser-Kanal
- vorh. Mischwasser-Kanal
- Abriss