
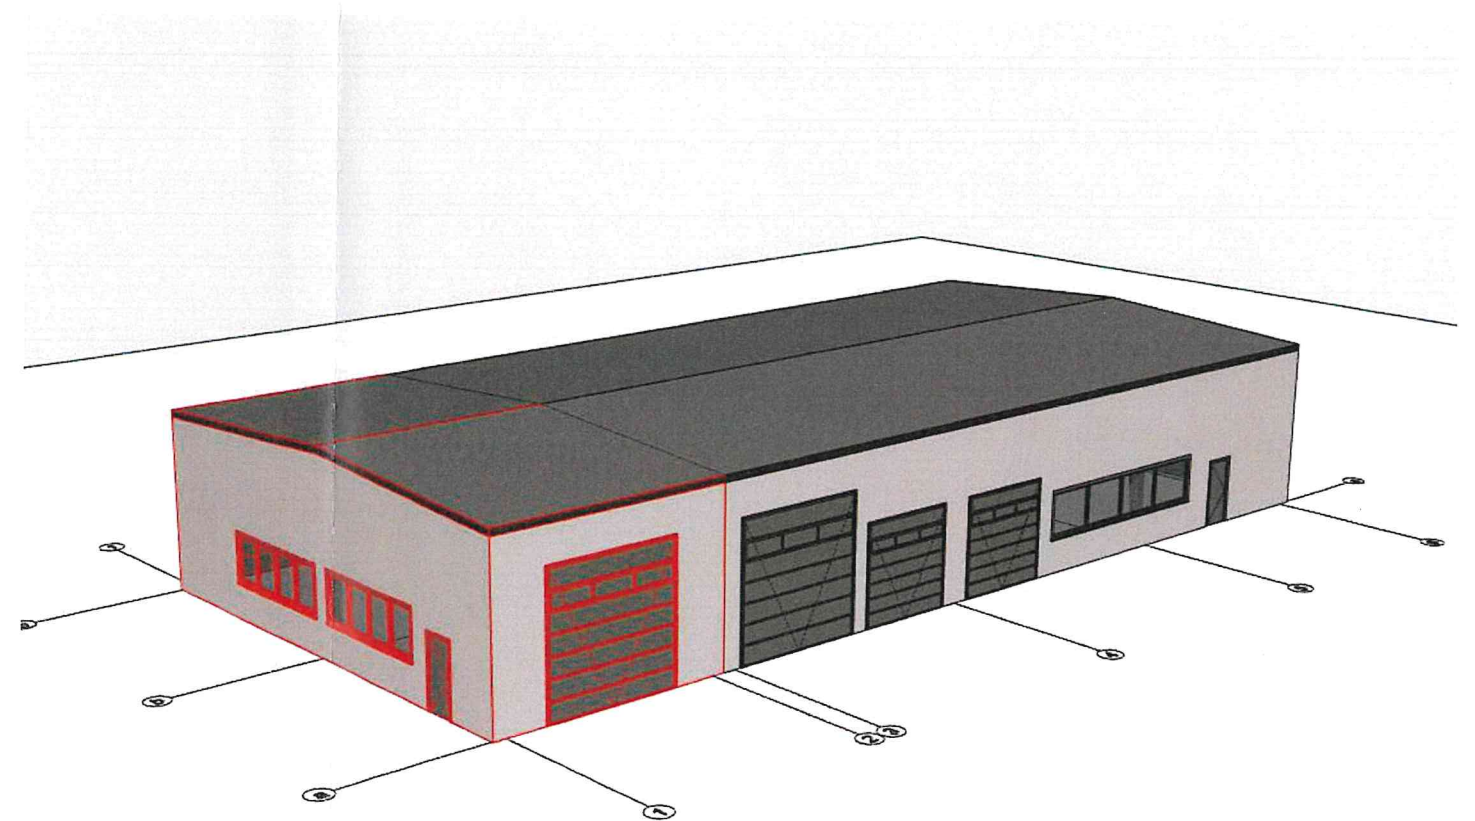
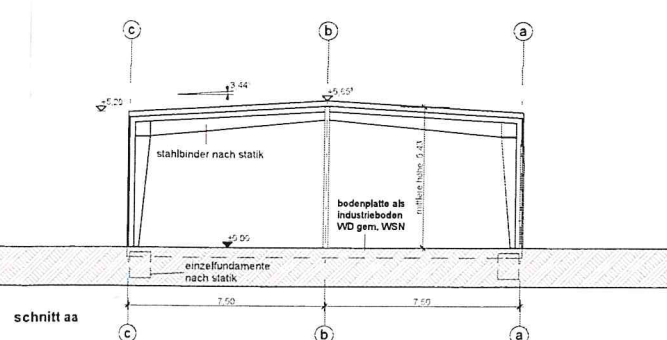
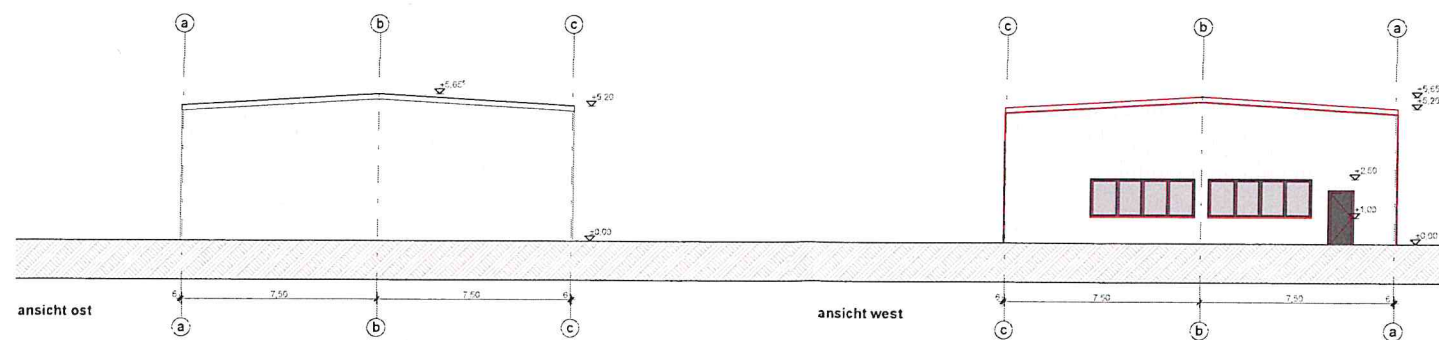
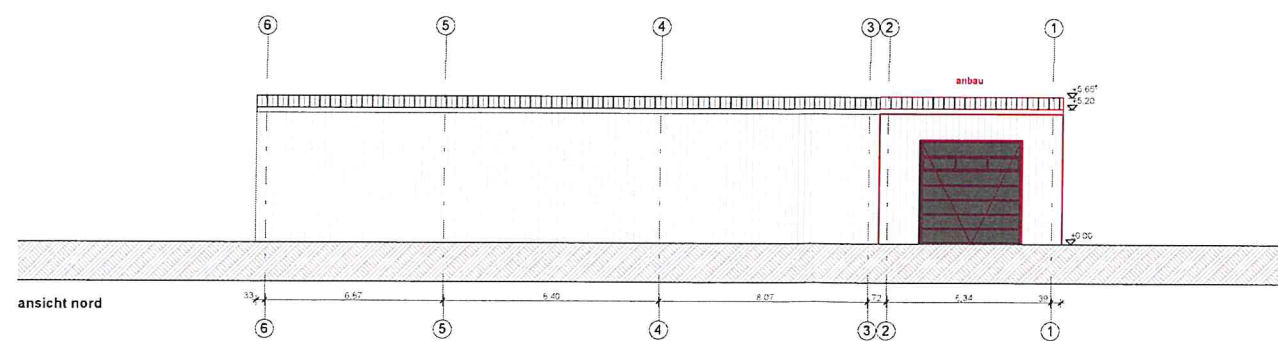
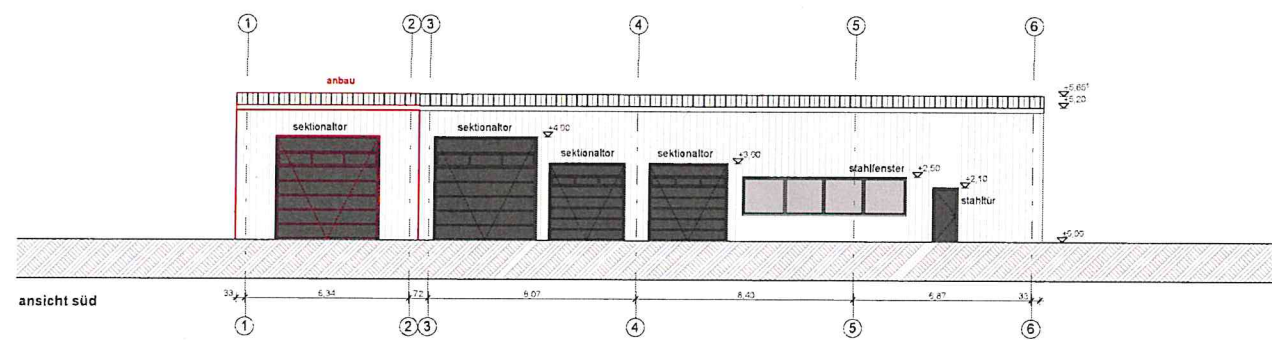


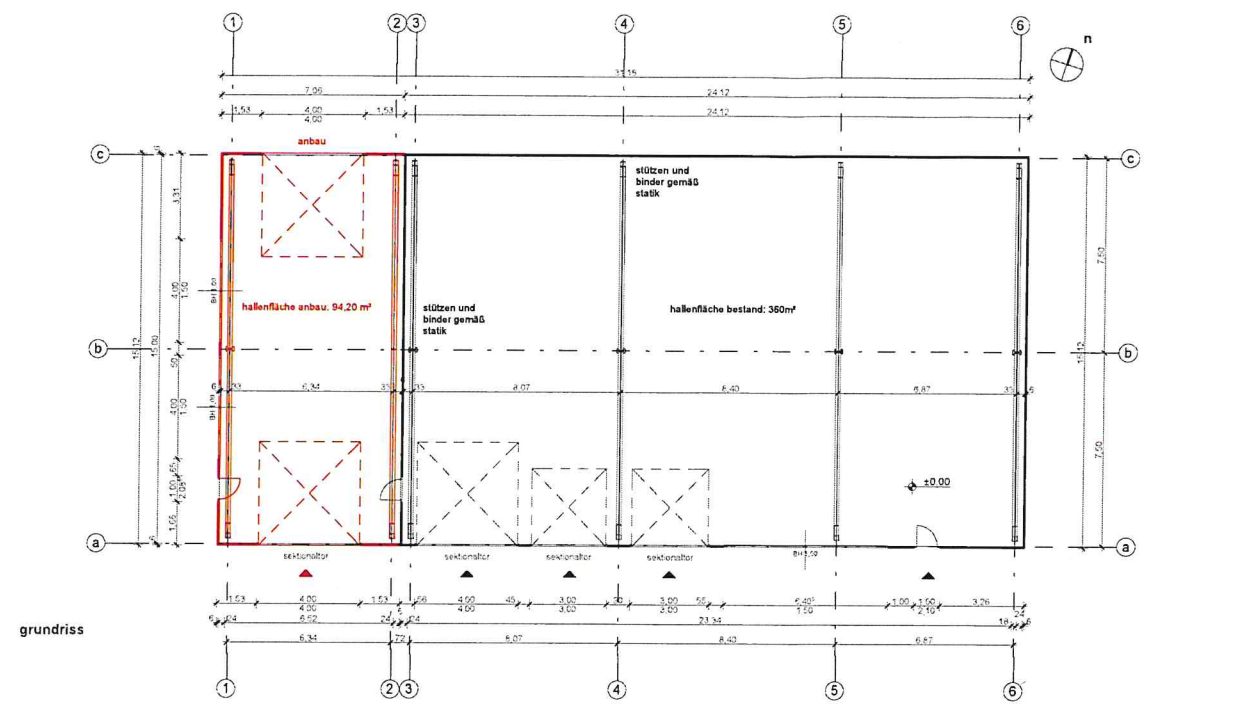

VORABZUG

autohaus helbig

grundriss, ansichten,
querschnitt aa

1:100
02.09.2016

