


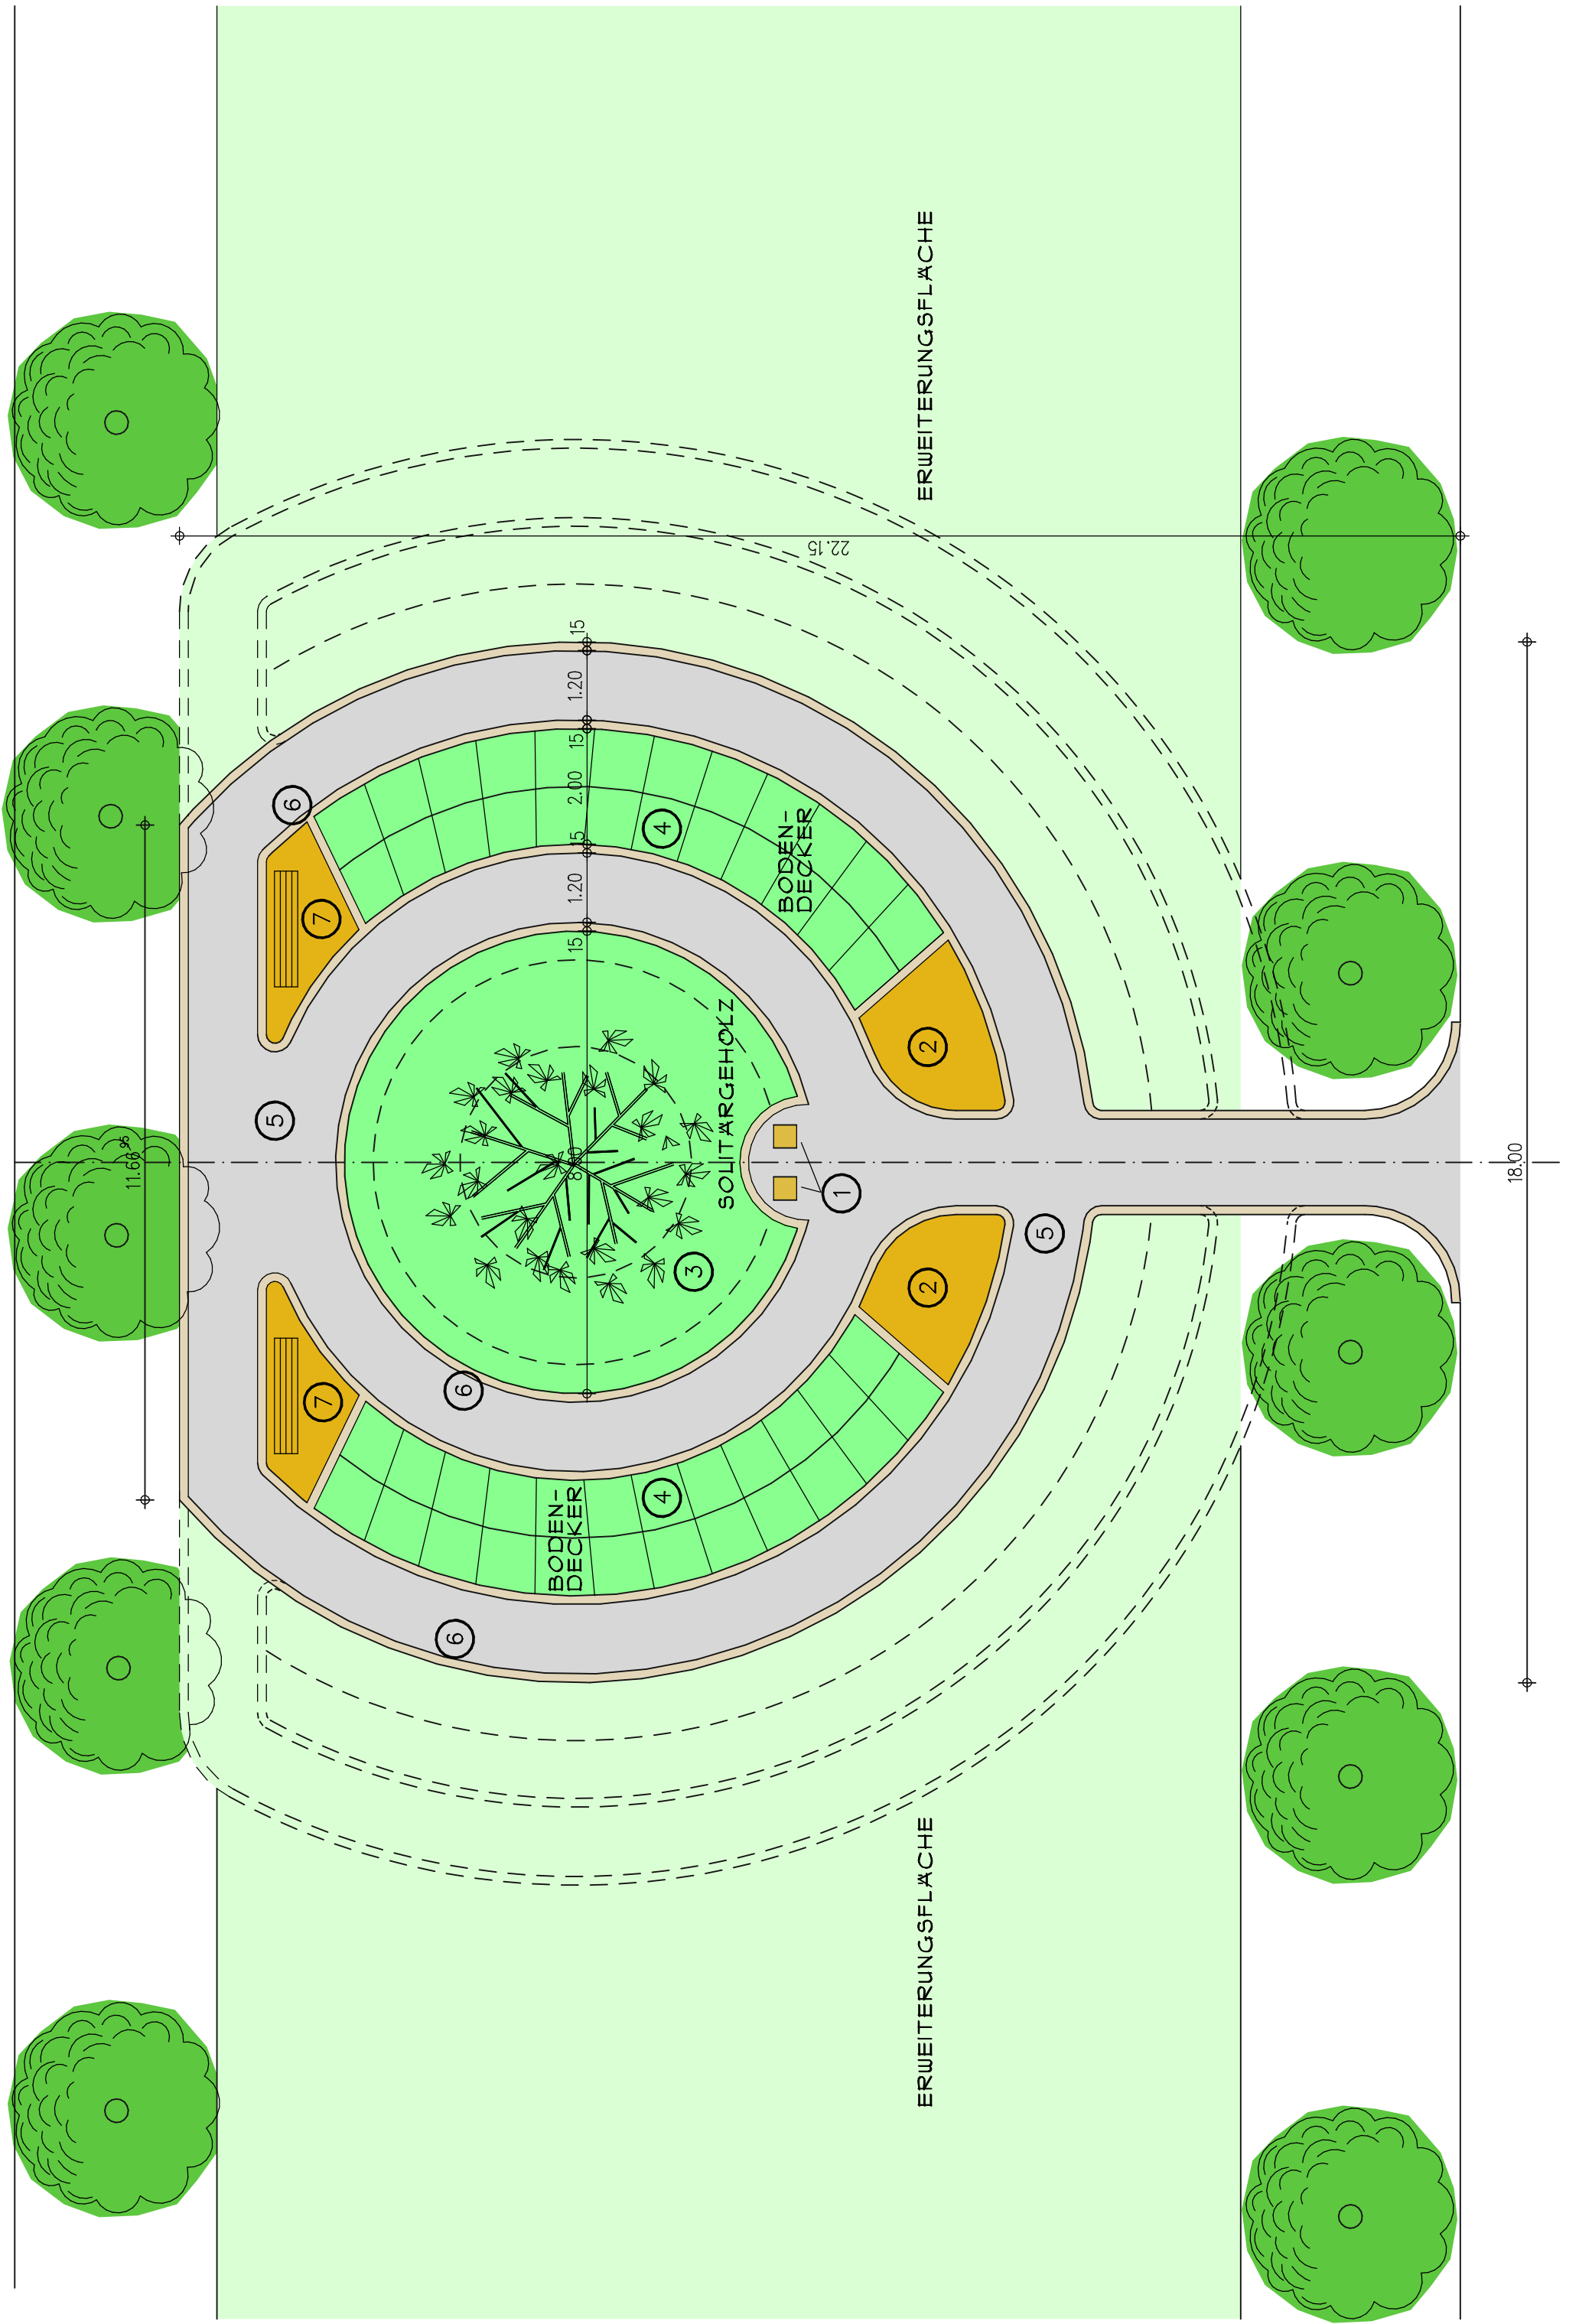

- ① SANDSTEINBLÖCKE
FÜR GEDENKSCHILDER
- ② FLÄCHE ZUR ABLAGE
VON BLÜMEN
- ③ ca. 100 GRABSTÄTTEN
Halb anonyme Urnengemeinschaftsanlage
- ④ ca. 100 GRABSTÄTTEN
Urnengemeinschaftsanlage für Paare
- ⑤ WEGEGEHUNG
WASSERGEWEBENE DECKE
- ⑥ GRANITSTEINE
ALS WEGEBEGRENZUNG
- ⑦ BANK 2000/50
MIT NATURSTEINSEL



GESTALTUNGSVORSCHLAG DER SANDSTEINBLÖCKE

ARCH BAU BORNE GmbH
GF DIPL.-ING. CHRISTIAN BOOS
39435 BÖRDEAUE OT-UNSEBURG
AUGUST-BEBEL-STR. 43

BAUVORHABEN NEUGESTALTUNG DER FRIEDHOFSANLAGE - FÖRDERSTEDT STADT STASSFURT FLURSTÜCK:	BV-NR	2018-013	BLATT-NR	3.10
	UNTERLAGE 3			
	PLANUNGSSTAND ENTWURF			

BAUHERR STADT STASSFURT BM SVEN WAGNER HOHENERXLEBENER STRASSE 39418 STASSFURT	BEARBEITET GEMESSEN GEPRÜFT	DIPL.-ING. CHRISTIAN BOOS . .
--	-----------------------------------	-------------------------------------

ART DER ZEICHNUNG	ENTWURF - LAGEPLAN
MASSSTAB	1 : 100
DATUM	01/2019

[illegible]

PLANVERFASSER ORT / DATUM / UNTERSCHRIFT	ÜBERPRÜFT / GENEHMIGT ORT / DATUM / UNTERSCHRIFT
	BAUHERR ORT / DATUM / UNTERSCHRIFT